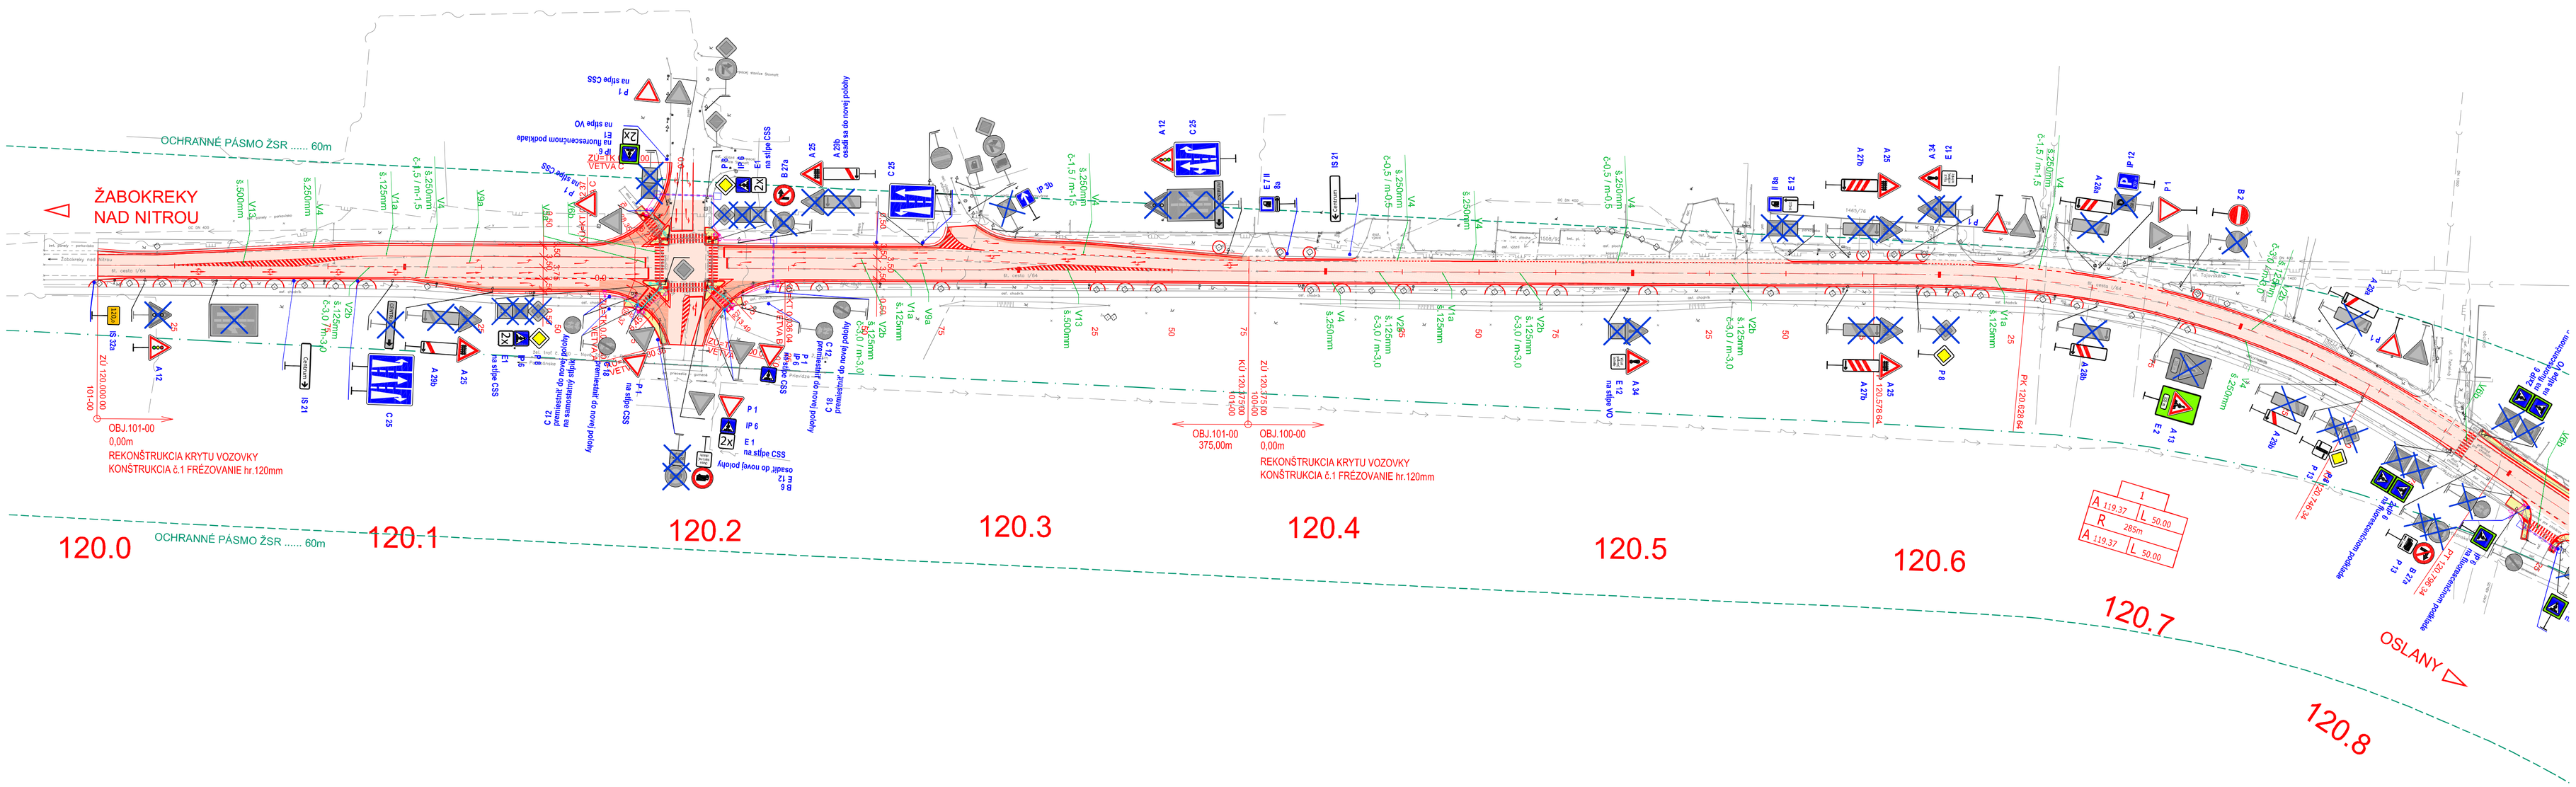

LEGENDA:

- NAVRHOVANÉ ZVISLÉ TDZ
- JESTVUJÚCE ZVISLÉ TDZ
- JESTVUJÚCE ZVISLÉ TDZ – ZRUŠÍ SA
- JESTVUJÚCE ZVISLÉ TDZ NAHRADENÉ NOVÝM ZVISLÝM TDZ
- NAVRHOVANÉ VODOROVNÉ TDZ
- NAVRHOVANÉ VODOROVNÉ TDZ

POZNÁMKA

1. Všetky navrhované zvislé dopravné značky na ceste I/64, sú ZÁKLADNÉHO rozmeru, reflexné, v súlade s STN 01 8020.
2. Všetky navrhované zvislé dopravné značky na cestách II.tr, III.tr a MK, sú ZÁKLADNÉHO rozmeru, reflexné, v súlade s STN 01 8020.
3. Všetky vodorovné dopravné značenia sú navrhnuté v reflexnej úprave v súlade s STN 01 8020 bielej farby, okrem DZ V11a–žltá farba.
4. Všetky existujúce zvislé dopravné značky, ktoré sú v rozpore s novonavrhovaným dopravným značením sa odstránia.

UPOZORNENIE :
PRED ZAČATÍM VÝKOPOVÝCH PRÁC JE DODÁVATEĽ POVINNÝ ZABEZPEČIŤ VYTÝČENIE JEDNOTLIVÝCH PODZEMNÝCH SIETI SPRÁVCAMI, ABY NEDOŠLO K ICH POŠKODENIU !!!

SÚRADNICOVÝ SYSTÉM : S–JTSK, realizácia JTSK
VÝŠKOVÝ SYSTÉM : Bpv

C2
ZVÄZOK 5

ISPO spol. s r.o. Inžinierske stavby, Slovenská 86, 080 01 Prešov, tel.: 051/74 436 95, 74 436 99		Z / D / I / V / R	
OBJEDNÁVATEĽ: SLOVENSKÁ SPRÁVA CIEST BRATISLAVA, IVaSC ŽILINA			
OKRES: PARTIZÁNSKE	KRAJ: TRENČIANSKY		
KAT.ÚZEMIE: PARTIZÁNSKE, MALÉ UHERCE, VEĽKÉ UHERCE, PAŽIŤ		DÁTUM:	05/2019
STAVBA: Projektová dokumentácia modernizácii vybraných úsekov ciest I. triedy 1. etapa - I/64 Partizánske - Oslany, PD		STUPEŇ:	DSP,DRS
		Č.ZÁKAZKY:	2913/2018
		MIERKA:	1:1000
ČASŤ: C2 - Dopravné značenie celej stavby		Č. PRÍLOHY: 2.1	Č. SÚPRAVY:
PRÍLOHA: Trvalé dopravné značenie v km 120,000 - 120,800			

LEGENDA:
NAVRHOVANÉ ZVISLÉ TDZ
JESTVUJÚCE ZVISLÉ TDZ
JESTVUJÚCE ZVISLÉ TDZ – ZRUŠÍ SA
JESTVUJÚCE ZVISLÉ TDZ NAHRADENÉ NOVÝM ZVISLÝM TDZ
NAVRHOVANÉ VODOROVNÉ TDZ
NAVRHOVANÉ VODOROVNÉ TDZ
POZNÁMKA
1. Všetky navrhované zvislé dopravné značky na ceste I/64, sú ZÁKLADNÉHO rozmeru, reflexné, v súlade s STN 01 8020.
2. Všetky navrhované zvislé dopravné značky na cestách II.tr, III.tr a MK, sú ZÁKLADNÉHO rozmeru, reflexné, v súlade s STN 01 8020.
3. Všetky vodorovné dopravné značenia sú navrhnuté v reflexnej úprave v súlade s STN 01 8020 bielej farby, okrem DZ V11a–žltá farba.
4. Všetky existujúce zvislé dopravné značky, ktoré sú v rozpore s novonavrhovaným dopravným značením sa odstránia.
UPOZORNENIE :
PRED ZAČATÍM VÝKOPOVÝCH PRÁC JE DODÁVATEĽ POVINNÝ ZABEZPEČIŤ VYTÝČENIE JEDNOTLIVÝCH PODZEMNÝCH SIETI SPRÁVCAMI, ABY NEDOŠLO K ICH POŠKODENIU !!!
SÚRADNICOVÝ SYSTÉM : S–JTSK, realizácia JTSK
VÝŠKOVÝ SYSTÉM : Bpv
C2
ZVÄZOK 5
ISPO spol. s r.o. Inžinierske stavby, Slovenská 86, 080 01 Prešov, tel.: 051/74 436 95, 74 436 99
OBJEDNÁVATEĽ: SLOVENSKÁ SPRÁVA CIEST BRATISLAVA, IVaSC ŽILINA
OKRES: PARTIZÁNSKE KRAJ: TRENČIANSKY
KAT.ÚZEMIE: PARTIZÁNSKE, MALÉ UHERCE, VEĽKÉ UHERCE, PAŽIŤ DÁTUM: 05/2019
STAVBA: Projektová dokumentácia modernizácii vybraných úsekov ciest I. triedy 1. etapa - I/64 Partizánske - Oslany, PD
STUPEŇ: DSP,DRS
Č.ZÁKAZKY: 2913/2018
MIERKA: 1:1000
ČASŤ: C2 - Dopravné značenie celej stavby
Č. PRÍLOHY: 2.1
Č. SÚPRAVY:
PRÍLOHA: Trvalé dopravné značenie v km 120,000 - 120,800