PÔDORYS
M 1:200

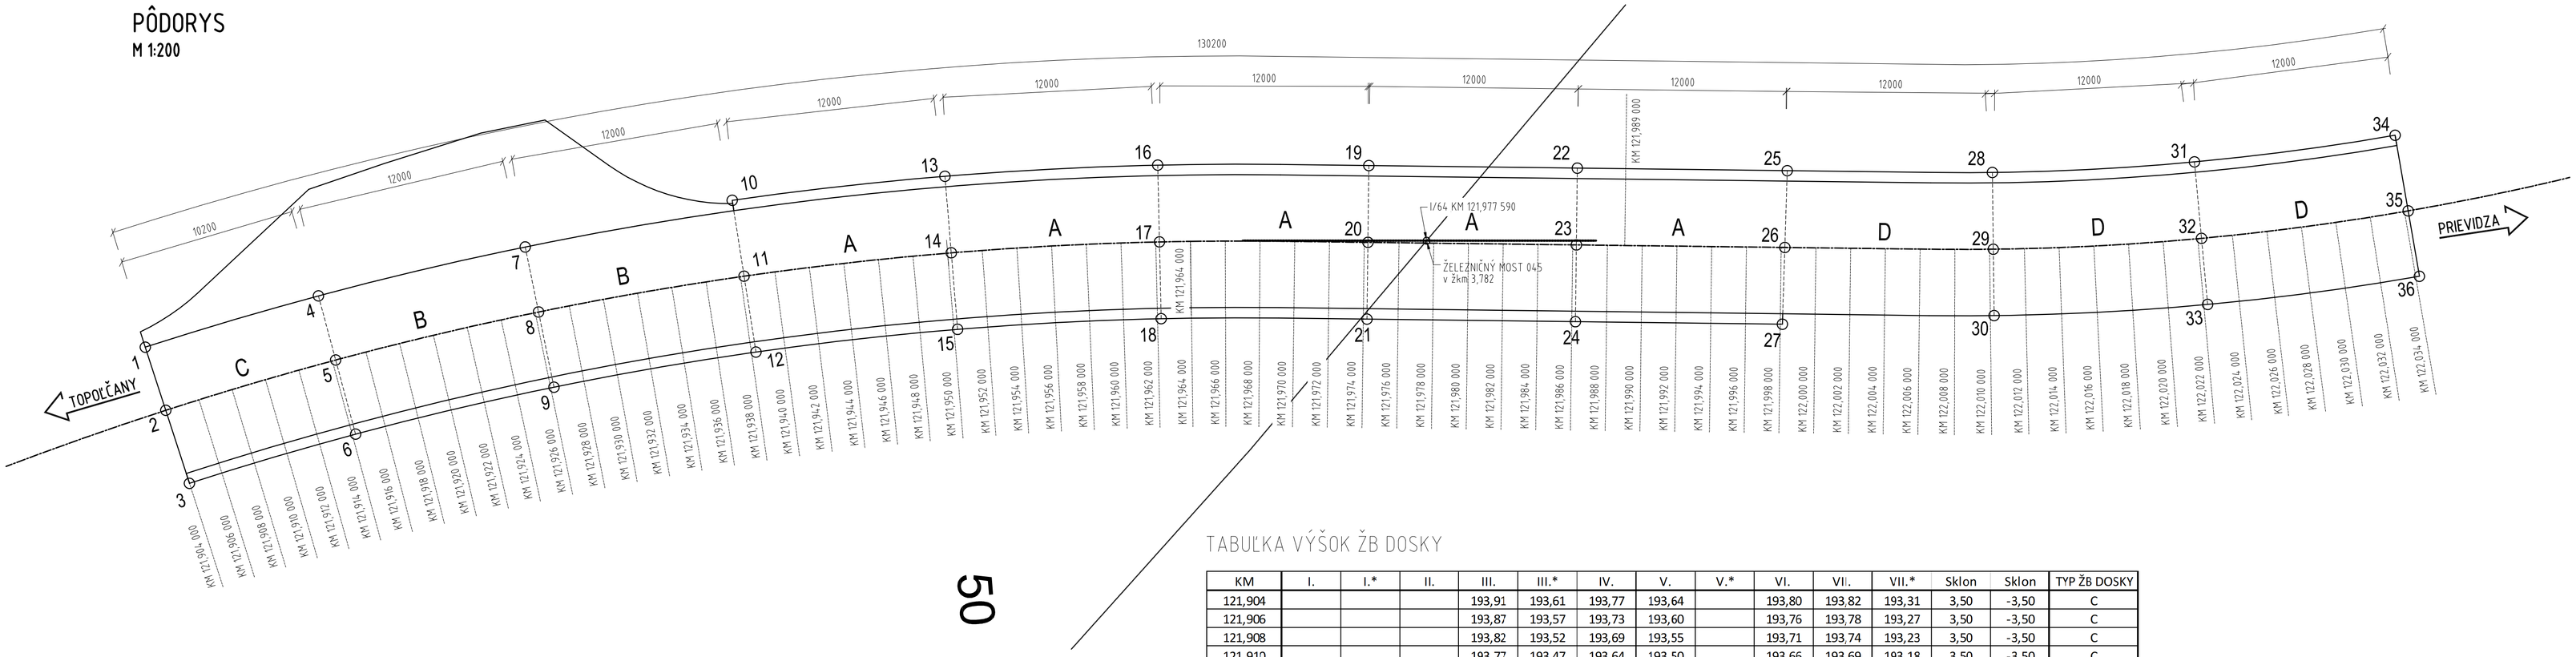

50

PRIEČNY REZ - TYP A
M 1:50

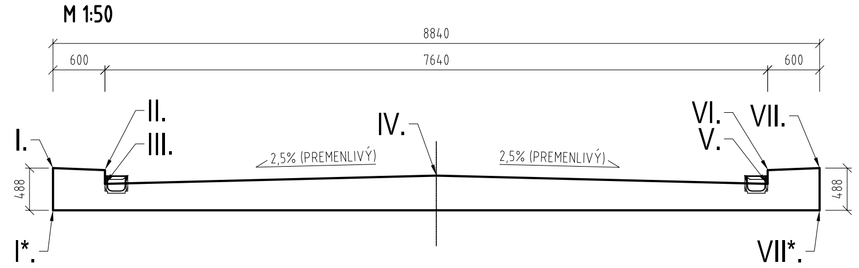

PRIEČNY REZ - TYP B, C
M 1:50

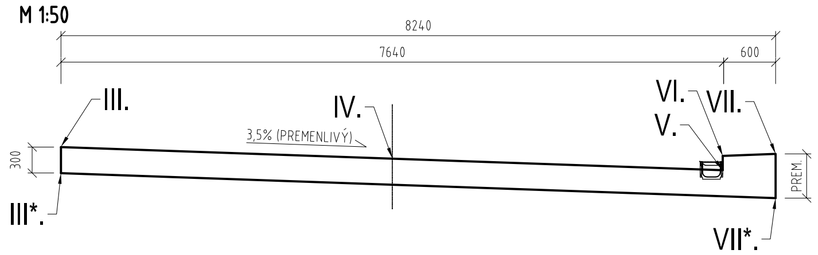

PRIEČNY REZ - TYP D
M 1:50

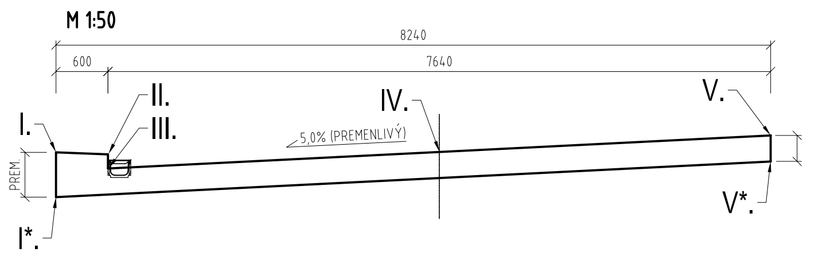

TABUĽKA SÚRADNÍC ŽB DOSKY

Poradové číslo	Súradnice	
	y	x
1	473 558,510	1 236 275,769
2	473 561,594	1 236 278,023
3	473 565,167	1 236 280,625
4	473 552,600	1 236 284,320
5	473 555,797	1 236 286,411
6	473 559,496	1 236 288,831
7	473 546,216	1 236 294,751
8	473 549,533	1 236 296,646
9	473 553,370	1 236 298,839
10	473 539,952	1 236 305,237
11	473 543,894	1 236 307,238
12	473 547,826	1 236 309,257
13	473 534,823	1 236 316,441
14	473 538,896	1 236 318,159
15	473 542,968	1 236 319,877
16	473 530,398	1 236 327,880
17	473 534,566	1 236 329,351
18	473 538,734	1 236 330,821
19	473 526,637	1 236 339,435
20	473 530,854	1 236 340,760
21	473 535,071	1 236 342,086
22	473 523,039	1 236 350,883
23	473 527,256	1 236 352,208
24	473 531,472	1 236 353,534
25	473 519,415	1 236 362,412
26	473 523,657	1 236 363,656
27	473 527,899	1 236 364,900
28	473 515,833	1 236 373,663
29	473 520,016	1 236 375,090
30	473 523,632	1 236 376,324
31	473 511,634	1 236 384,526
32	473 515,689	1 236 386,283
33	473 519,195	1 236 387,802
34	473 506,577	1 236 395,024
35	473 510,482	1 236 397,094
36	473 513,857	1 236 398,884

TABUĽKA VÝŠOK ŽB DOSKY

KM	I.	I.*	II.	III.	III.*	IV.	V.	V.*	VI.	VII.	VII.*	Sklon	Sklon	TYP ŽB DOSKY
121,904				193,91	193,61	193,77	193,64		193,80	193,82	193,31	3,50	-3,50	C
121,906				193,87	193,57	193,73	193,60		193,76	193,78	193,27	3,50	-3,50	C
121,908				193,82	193,52	193,69	193,55		193,71	193,74	193,23	3,50	-3,50	C
121,910				193,77	193,47	193,64	193,50		193,66	193,69	193,18	3,50	-3,50	C
121,912				193,71	193,41	193,58	193,44		193,60	193,63	193,12	3,50	-3,50	C
121,914				193,64	193,34	193,51	193,38		193,54	193,56	193,05	3,50	-3,50	C
121,916				193,57	193,27	193,44	193,30		193,46	193,49	192,98	3,50	-3,50	B
121,918				193,49	193,19	193,36	193,23		193,39	193,41	192,90	3,50	-3,50	B
121,920				193,41	193,11	193,27	193,14		193,30	193,32	192,81	3,50	-3,50	B
121,922				193,32	193,02	193,18	193,05		193,21	193,23	192,72	3,50	-3,50	B
121,924				193,22	192,92	193,08	192,95		193,11	193,13	192,62	3,49	-3,53	B
121,926				193,12	192,82	192,98	192,85		193,01	193,03	192,52	3,51	-3,48	B
121,928				193,02	192,72	192,88	192,75		192,91	192,93	192,42	3,46	-3,53	B
121,930				192,92	192,62	192,78	192,65		192,81	192,83	192,32	3,50	-3,50	B
121,932				192,79	192,49	192,68	192,56		192,71	192,74	192,23	2,88	-3,40	B
121,934				192,67	192,37	192,59	192,46		192,62	192,64	192,13	2,26	-3,30	B
121,936				192,56	192,26	192,50	192,37		192,53	192,55	192,04	1,65	-3,20	B
121,938	192,64	192,1586	192,62	192,46		192,42	192,30		192,46	192,48	191,97	1,10	-3,10	A
121,940	192,54	192,055	192,52	192,36		192,34	192,23		192,39	192,41	191,90	0,50	-3,00	A
121,942	192,46	191,9713	192,43	192,27		192,28	192,17		192,33	192,35	191,84	-0,12	-2,90	A
121,944	192,38	191,888	192,35	192,19		192,22	192,11		192,27	192,30	191,80	-0,67	-2,80	A
121,946	192,3	191,8043	192,28	192,12		192,17	192,07		192,23	192,25	191,75	-1,28	-2,70	A
121,948	192,24	191,7407	192,22	192,06		192,13	192,03		192,19	192,21	191,71	-1,89	-2,60	A
121,950	192,18	191,677	192,16	192,00		192,09	192,00		192,16	192,18	191,68	-2,50	-2,50	A
121,952	192,15	191,647	192,13	191,97		192,07	191,97		192,13	192,16	191,66	-2,50	-2,50	A
121,954	192,14	191,637	192,12	191,96		192,05	191,96		192,12	192,14	191,64	-2,50	-2,50	A
121,956	192,12	191,617	192,11	191,95		192,04	191,95		192,11	192,13	191,63	-2,50	-2,50	A
121,958	192,13	191,627	192,11	191,98		192,04	191,95		192,11	192,13	191,63	-2,50	-2,50	A
121,960	192,14	191,637	192,11	191,95		192,05	191,95		192,11	192,14	191,64	-2,50	-2,50	A
121,962	192,14	191,637	192,13	191,97		192,06	191,97		192,13	192,15	191,65	-2,50	-2,50	A
121,964	192,15	191,647	192,14	191,98		192,08	191,98		192,14	192,17	191,67	-2,50	-2,50	A
121,966	192,18	191,677	192,16	192,03		192,09	192,00		192,16	192,18	191,68	-2,50	-2,50	A
121,968	192,2	191,697	192,17	192,01		192,11	192,01		192,17	192,20	191,70	-2,50	-2,50	A
121,970	192,21	191,707	192,19	192,03		192,13	192,03		192,19	192,21	191,71	-2,50	-2,50	A
121,972	192,23	191,727	192,21	192,05		192,14	192,05		192,21	192,23	191,73	-2,50	-2,50	A
121,974	192,22	191,717	192,18	192,06		192,16	192,06		192,22	192,25	191,75	-2,50	-2,50	A
121,976	192,26	191,757	192,24	192,08		192,17	192,08		192,24	192,26	191,76	-2,50	-2,50	A
121,978	192,28	191,777	192,26	192,09		192,19	192,09		192,25	192,28	191,78	-2,50	-2,50	A
121,980	192,3	191,797	192,28	192,12		192,21	192,12		192,28	192,30	191,80	-2,50	-2,50	A
121,982	192,31	191,807	192,27	192,15		192,24	192,15		192,31	192,33	191,83	-2,50	-2,50	A
121,984	192,35	191,847	192,34	192,18		192,28	192,18		192,34	192,37	191,87	-2,50	-2,50	A
121,986	192,41	191,907	192,39	192,23		192,33	192,23		192,39	192,41	191,91	-2,50	-2,50	A
121,988	192,47	191,967	192,44	192,28		192,38	192,28		192,44	192,47	191,97	-2,50	-2,50	A
121,990	192,53	192,027	192,51	192,35		192,44	192,35		192,51	192,53	192,03	-2,50	-2,50	A
121,992	192,6	192,097	192,58	192,42		192,51	192,42		192,58	192,60	192,10	-2,50	-2,50	A
121,994	192,64	192,137	192,65	192,49		192,59	192,49		192,65	192,68	192,18	-2,50	-2,50	A
121,996	192,76	192,257	192,74	192,58		192,68	192,58		192,74	192,76	192,26	-2,50	-2,50	A
121,998	192,84	192,336	192,83	192,67		192,77	192,69		192,85	192,88	192,38	-2,66	-1,93	A
122,000	192,94	192,4344	192,92	192,76		192,87	192,83	192,53				-2,93	-1,21	D
122,002	193,04	192,533	193,02	192,86		192,98	192,96	192,66				-3,17	-0,40	D
122,004	193,15	192,6407	193,13	192,97		193,10	193,11	192,81				-3,55	0,11	D
122,006	193,25	192,7407	193,24	193,08		193,22	193,26	192,96				-3,55	1,25	D
122,008	193,37	192,8579	193,35	193,19		193,34	193,41	193,11				-4,02	1,31	D
122,010	193,48	192,9669	193,46	193,30		193,46	193,56	193,26				-4,18	2,54	D
122,012	193,59	193,0756	193,57	193,41		193,58	193,70	193,40				-4,40	3,17	D
122,014	193,7	193,1838	193,68	193,52		193,70	193,85	193,55				-4,70	4,10	D
122,016	193,81	193,2932	193,79	193,63		193,82	194,00	193,70				-4,80	4,98	D
122,018	193,93	193,4123	193,91	193,75		193,94	194,13	193,83				-4,95	5,05	D
122,020	194,05	193,532	194,03	193,87		194,06	194,25	193,95				-5,00	5,00	D
122,022	194,17	193,6519	194,15	193,99		194,18	194,37	194,07				-5,01	5,01	D
122,024	194,29	193,7721	194,27	194,11		194,30	194,49	194,19				-4,99	4,99	D
122,026	194,41	193,8921	194,39	194,23		194,42	194,61	194,31				-4,98	5,04	D
122,028	194,53	194,012	194,51	194,35		194,54	194,73	194,43				-5,00	5,00	D
122,030	194,64	194,122	194,62	194,46		194,65	194,84	194,54				-5,00	5,00	D
122,032	194,76	194,2441	194,74	194,58		194,75	194,93	194,63				-4,65	4,65	D
122,034	194,87	194,3564	194,85	194,69		194,85	195,02	194,72				-4,27	4,27	D

POZNÁMKY :

- PRIEČNE SKLONY SÚ PREMENLIVÉ PODĽA NÁVRHU CESTY

D
103-00
ZVÄZOK 5

ISPO spol. s r.o. Inžinierske stavby, Slovenská 86, 080 01 Prešov, tel.: 051/74 636 95, 74 636 99	Z / Ib / V / Ip
OBJEDNÁVATEĽ: SLOVENSKÁ SPRÁVA CIEST BRATISLAVA, IVaSC ŽILINA	
OKRES: PARTIZÁNSKE	KRAJ: TRENČIANSKY
KAT.ÚZEMIE: PARTIZÁNSKE, MALÉ UHERCE, VELKÉ UHERCE, PAŽIŤ	DÁTUM: 05/2019
STAVBA: Projektová dokumentácia modernizácií vybraných úsekov ciest I. triedy 1. etapa - I/64 Partizánske - Oslany, PD	STUPEŇ: DSP,DRS; Č.ZÁKAZKY: 2913/2018; MIERKA: 1:200, 1:50
OBJEKT: 103-00 Cesta I/64 - úprava podjazdu pod ŽSR v km121,904 40 - 122,034 24	Č. PRÍLOHY: 6.; Č. SÚPRAVY:
PRÍLOHA : VÝKRES TVARU ŽB DOSKY	