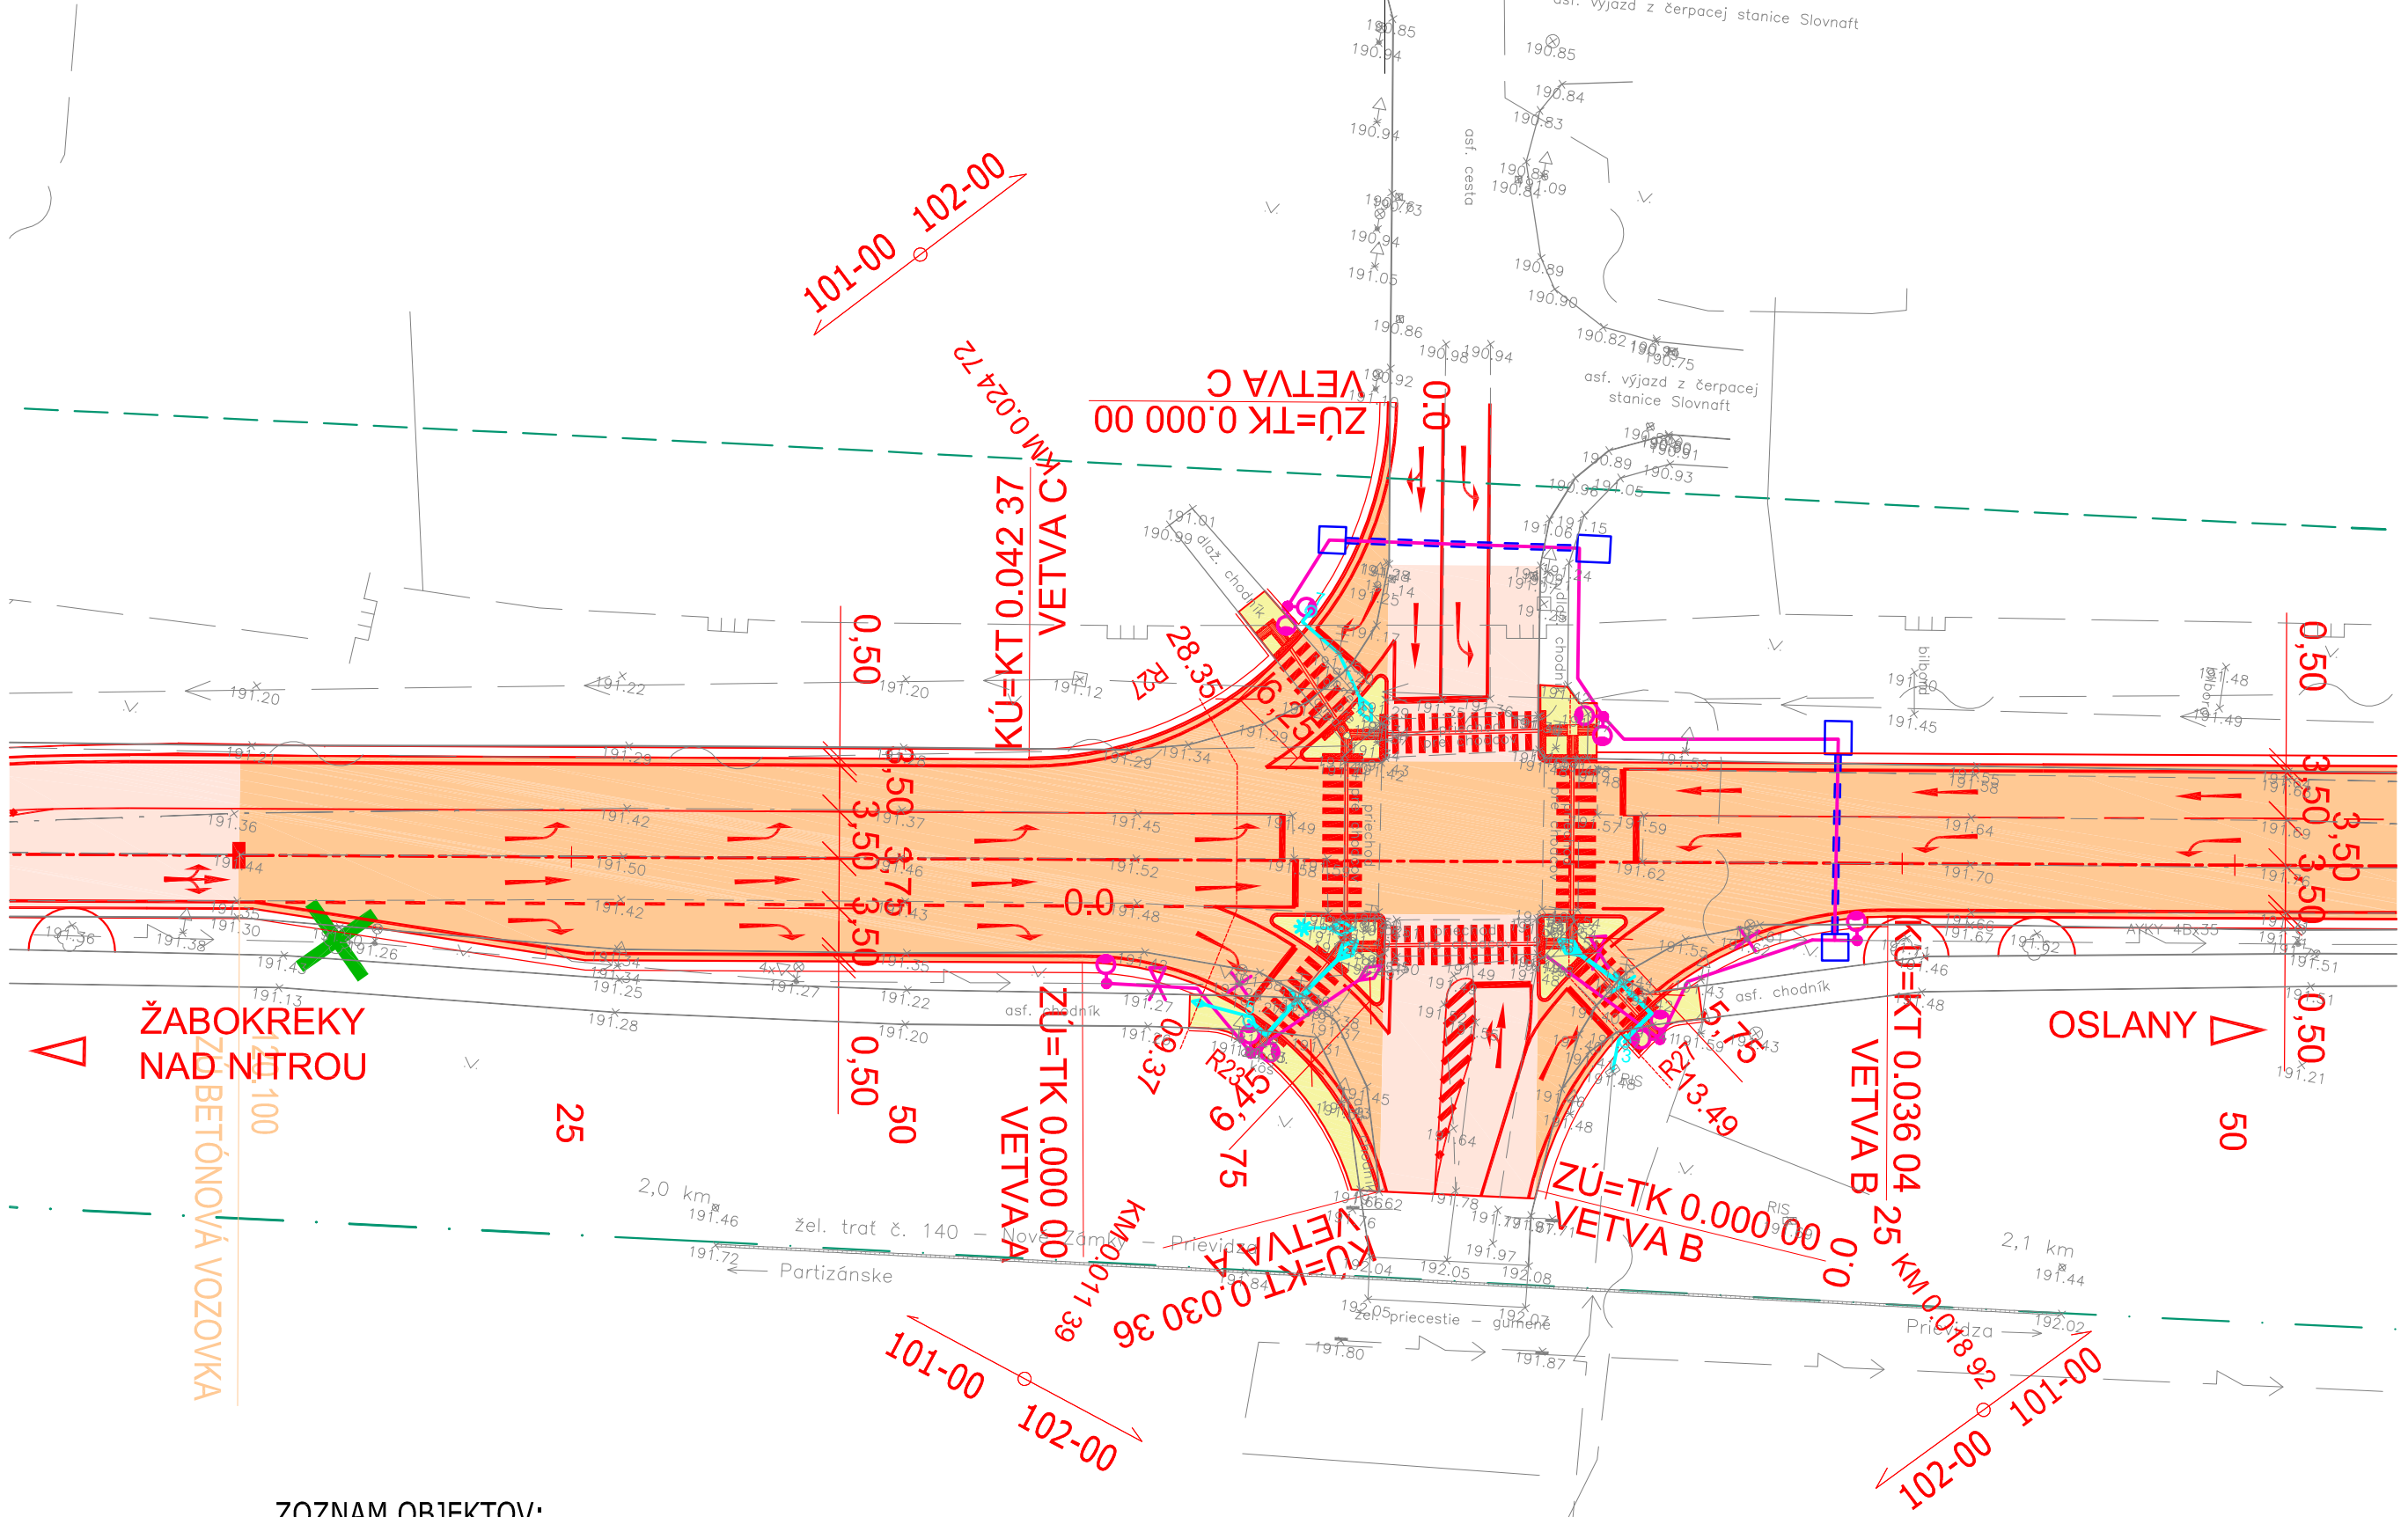


ZOZNAM OBJEKTOV:

100-00 Cesta I/64
101-00 Úprava križovatky I/64 s MK v km 120,200
102-00 Úprava MK
103-00 Cesta I/64 - úprava podjazdu pod ŽSR
104-00 Úprava MK ul. Pod Šípkom
110-00 Nástupištia AZ a chodníky v k.ú. Partizánske
112-00 Nástupištia AZ a chodníky v k.ú. Veľké Uherce
201-00 Most ev.č. 044
202-00 Most ev.č. 046
300-00 Priepusty

501-00 Dažďové odvodnenie
610-00 NN prípojka k CS
620-00 Verejné osvetlenie v k.ú.Partizánske
621-00 Verejné osvetlenie v k.ú. Malé Uherce
622-00 Osvetlenie priechodov pre chodcov v k.ú. Veľké Uherce
651-00 Preložka OK Orange
660-00 Preložka CSS

LEGENDA:

REKONŠTRUKCIA KRYTU VOZOVKY-ASFALTOVÝ KRYT
KONŠTRUKCIA č.1 FRÉZOVANIE hr.120mm

REKONŠTRUKCIA CELÁ VOZOVKA-CEMENTOBETÓNY KRYT
KONŠTRUKCIA č.3

KONŠTRUKCIA CHODNÍKA-ZÁMKOVÁ DLAŽBA
KONŠTRUKCIA č.3a

LEGENDA JESTV. INŽINIERSKYCH SIETÍ

VEDENIE VVN NADZEMNÉ
VEDENIE VN NADZEMNÉ
OZNAMOVACIE VEDENIE NADZEMNÉ, MR
OZNAMOVACIE VEDENIE PODZEMNÉ, ŽSR SO a ZT
VTL PLYNOVOD
STL PLYNOVOD
NTL PLYNOVOD
VEDENIE NN,VO NADZEMNÉ
VEDENIE NN,VO ŽSR PODZEMNÉ
KANALIZÁCIA SPLAŠKOVÁ
KANALIZÁCIA DAŽĎOVÁ
VODOVOD

OCHRANNÉ PÁSMA:

CESTA I. TRIEDY	50 m
CESTA II.TRIEDY	25 m
CESTA III.TRIEDY	20 m
MIESTNA KOMUNIKÁCIA I. A II.TRIEDY	15 m
ŽELEZNIČNÁ TRAŤ	60 m
PODZEMNÉ OZNAMOVACIE VEDENIE	0,5 m
PODZEMNÉ KÁBELOVÉ VEDENIE do 110kV	1 m
ZAVESENÉ KÁBLOVÉ VEDENIE od 1kV-35kV	1 m
NADZEMNÉ EL. VEDENIE od 1kV-35kV (holé vodiče)	10 m
NADZEMNÉ EL. VEDENIE od 35kV-110kV	15 m
NADZEMNÉ EL. VEDENIE od 110kV-220kV	20 m
NADZEMNÉ EL. VEDENIE od 220kV-400kV	25 m
TRAFOSTANICA VONKAJŠIA DO 110kV	10 m
PLYNOVOD V OBCI (menej ako 0,4 MPa)	1 m
PLYNOVOD DO DN 200	4 m
VODOVOD A KAN. POTRUBIE-DO DN 500mm	1,5 m
NAD DN 500mm	2,5 m

UPOZORNENIE :

PRED ZAČATÍM VÝKOPOVÝCH PRÁC JE DODÁVATEĽ POVINNÝ ZABEZPEČIŤ VYTÝČENIE JEDNOTLIVÝCH PODZEMNÝCH SIETÍ SPRÁVCAMI, ABY NEDOŠLO K ICH POŠKODENIU !!!

SÚRADNICOVÝ SYSTÉM : S-JTSK, realizácia JTSK
VÝŠKOVÝ SYSTÉM : Bpv

D
102-00
ZVÄZOK 5

ISPO apol. s r. o.
Inžinierske stavby
Slovenská 86, 080 01 Prešov
tel.: 051/74 636 95, 74 636 99

OBJEDNÁVATEĽ: SLOVENSKÁ SPRÁVA CIEST BRATISLAVA, IVaSC ŽILINA			
OKRES: PARTIZÁNSKE	KRAJ:TRENČIANSKY		
KAT.ÚZEMIE: PARTIZÁNSKE		DÁTUM:	05/2019
STAVBA: Projektová dokumentácia modernizácií vybraných úsekov ciest I. triedy 1. etapa - I/64 Partizánske - Oslany, PD		STUPEŇ:	DSP,DRS
		Č.ZÁKAZKY:	2913/2018
		MIERKA:	1:500
OBJEKT: 102-00 Úprava MK		Č. PRÍLOHY: 2	Č. SÚPRAVY:
PRÍLOHA : SITUÁCIA			