

DRUH POVRCHU ÚZEMIA
KATASTRÁLNE ÚZEMIE
OKRES
KRAJ

VETVA A

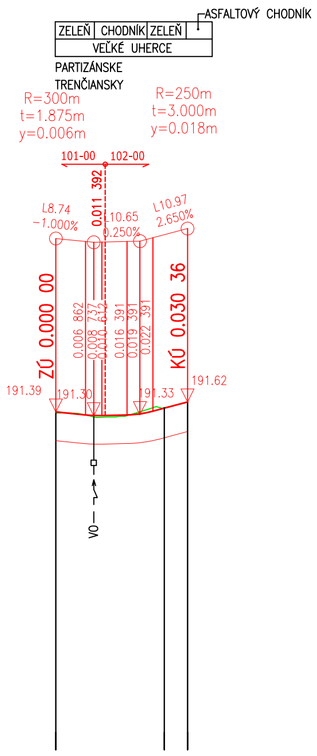

SKLONOVÉ POMERY

ZMENA PRIEČNEHO SKLONU

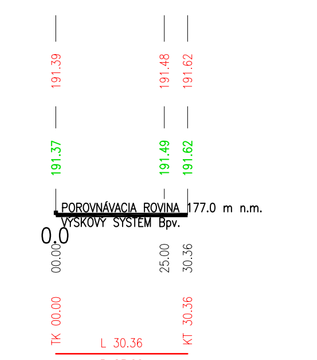

KÓTY NIVELETY

KÓTY TERÉNU


POROVNÁVACIA ROVINA

STANIČENIE v km

SMEROVÉ POMERY


DRUH POVRCHU ÚZEMIA
KATASTRÁLNE ÚZEMIE
OKRES
KRAJ

VETVA B

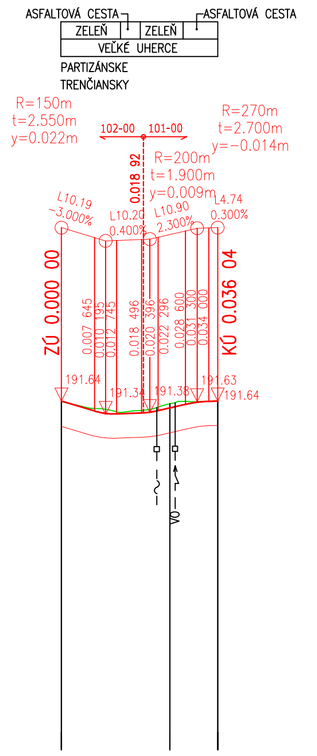

SKLONOVÉ POMERY

ZMENA PRIEČNEHO SKLONU

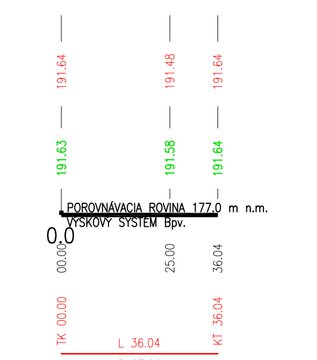

KÓTY NIVELETY

KÓTY TERÉNU


POROVNÁVACIA ROVINA

STANIČENIE v km

SMEROVÉ POMERY

DRUH POVRCHU ÚZEMIA
KATASTRÁLNE ÚZEMIE
OKRES
KRAJ

VETVA C

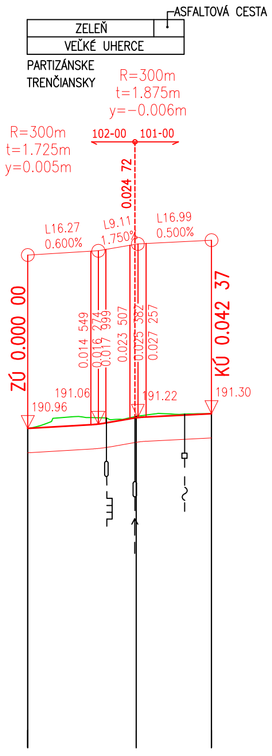

SKLONOVÉ POMERY

ZMENA PRIEČNEHO SKLONU



KÓTY NIVELETY

KÓTY TERÉNU

POROVNÁVACIA ROVINA

STANIČENIE v km

SMEROVÉ POMERY

D
102-00
ZVÄZOK 5

ISPO spol. s r. o. Inžinierske stavby, Slovenská 86, 080 01 Prešov, tel.: 051/74 636 95, 74 636 99	
OBJEDNÁVATEĽ: SLOVENSKÁ SPRÁVA CIEST BRATISLAVA, IVaSC ŽILINA	
OKRES: PARTIZÁNSKE	KRAJ: TRENČIANSKY
KAT.ÚZEMIE: PARTIZÁNSKE	DÁTUM: 05/2019
STAVBA: Projektová dokumentácia modernizácií vybraných úsekov ciest I. triedy 1. etapa - I/64 Partizánske - Oslany, PD	STUPEŇ: DSP,DRS Č.ZÁKAZKY: 2913/2018 MIERKA: 1:1000/1:100
OBJEKT: 102-00 Úprava MK	Č. PRÍLOHY: 3 Č. SÚPRAVY:
PRÍLOHA : POZDĹŽNE PROFILY	

DRUH POVRCHU ÚZEMIA
KATASTRÁLNE ÚZEMIE
OKRES
KRAJ

VETVA A

SKLONOVÉ POMERY

ZMENA PRIEČNEHO SKLONU

KÓTY NIVELETY

KÓTY TERÉNU

POROVNÁVACIA ROVINA

STANIČENIE v km

SMEROVÉ POMERY

DRUH POVRCHU ÚZEMIA
KATASTRÁLNE ÚZEMIE
OKRES
KRAJ

VETVA B

SKLONOVÉ POMERY

ZMENA PRIEČNEHO SKLONU

KÓTY NIVELETY

KÓTY TERÉNU

POROVNÁVACIA ROVINA

STANIČENIE v km

SMEROVÉ POMERY

DRUH POVRCHU ÚZEMIA
KATASTRÁLNE ÚZEMIE
OKRES
KRAJ

VETVA C

SKLONOVÉ POMERY

ZMENA PRIEČNEHO SKLONU

KÓTY NIVELETY

KÓTY TERÉNU

POROVNÁVACIA ROVINA

STANIČENIE v km

SMEROVÉ POMERY

D
102-00
ZVÄZOK 5

ISPO spol. s r. o. Inžinierske stavby, Slovenská 86, 080 01 Prešov, tel.: 051/74 636 95, 74 636 99

OBJEDNÁVATEĽ: SLOVENSKÁ SPRÁVA CIEST BRATISLAVA, IVaSC ŽILINA

OKRES: PARTIZÁNSKE | KRAJ: TRENČIANSKY

KAT.ÚZEMIE: PARTIZÁNSKE | DÁTUM: 05/2019

STAVBA: Projektová dokumentácia modernizácií vybraných úsekov ciest I. triedy 1. etapa - I/64 Partizánske - Oslany, PD | STUPEŇ: DSP,DRS | Č.ZÁKAZKY: 2913/2018 | MIERKA: 1:1000/1:100

OBJEKT: 102-00 Úprava MK | Č. PRÍLOHY: 3 | Č. SÚPRAVY:

PRÍLOHA : POZDĹŽNE PROFILY