
VETVA C

KM 120.200

VETVA B
0.013 49

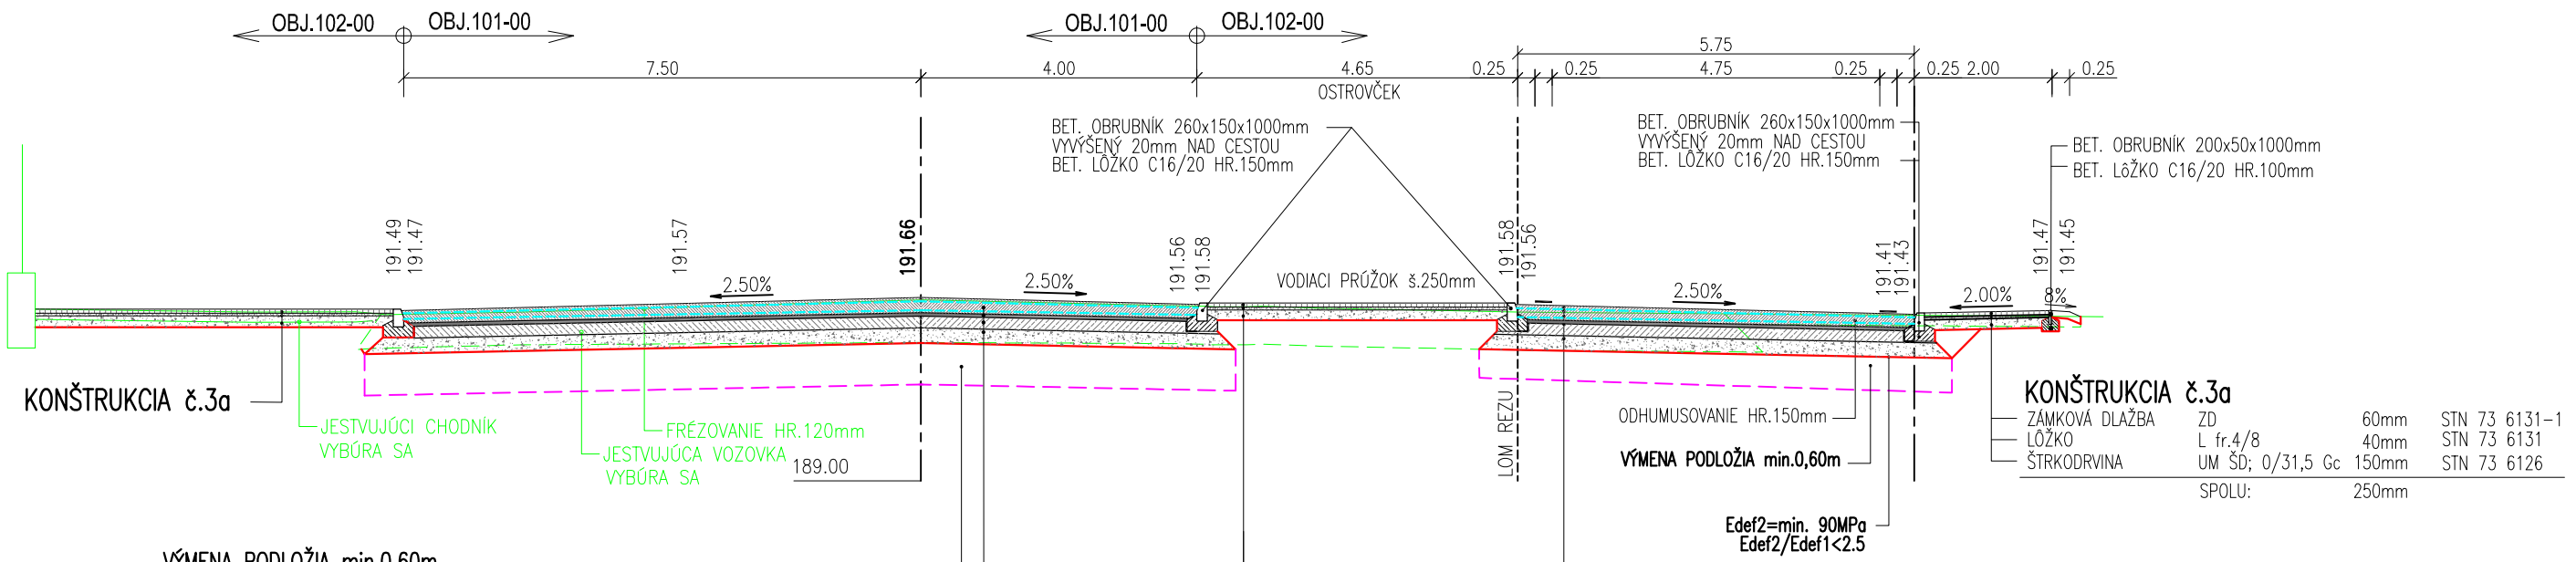

VÝMENA PODLOŽIA min.0,60m

V PRÍPADE ŽE SA NEDOSIAHNE Edef2 min.90Mpa
NAVRHUJEME VÝMENU PODLOŽIA VHODNÝM MATREIÁLOM (napr. ŠD FR.0–125mm)
+VÝSTUŽNÁ GEOTEXTÍLIA 100x100 kN
(Hrúbka výmeny podložia sa stanoví podľa nameraných hodnôt únosnosti)
(v rozpočte je uvažovaná hrúbka 0,60m)

NAPOJENIE VEDĽAJŠÍCH CIEST :

KONŠTRUKCIA č.1

ASFALTOVÝ BETÓN	AC 11 O; PMB; I;	50 mm	STN EN 13108-1
ASFALTOVÝ SPOJOVACÍ POSTREK	PS; PMB; 0.5kg/m2		STN 73 6129:2009
ASFALTOVÝ BETÓN	AC 16 L; PMB; I;	50 mm	STN EN 13108-1
ASFALTOVÝ SPOJOVACÍ POSTREK	PS; PMB; 0.5kg/m2		STN 73 6129:2009
EMULZNÝ MIKROKOBEREC	EM 8-II	20 mm	STN 73 6129:2009
VYSTUŽNÁ OCEĽOVÁ DVOJZÁKRUTOVÁ SIEŤ	vrcholová ťahová pevnosť min.40kN/m (priečne aj pozdĺžne)		
SPOLU		120mm	

D
102-00
ZVÄZOK 5

ISPO spol. s r.o. Inžinierske stavby, Slovenská 86, 080 01 Prešov, tel.: 051/74 636 95, 74 636 99		
OBJEDNÁVATEĽ: **SLOVENSKÁ SPRÁVA CIEST BRATISLAVA, IVaSC ŽILINA**		
OKRES: PARTIZÁNSKE	KRAJ: TRENČIANSKY	
KAT.ÚZEMIE: PARTIZÁNSKE	DÁTUM: 05/2019	
STAVBA: **Projektová dokumentácia modernizácií vybraných úsekov ciest I. triedy 1. etapa - I/64 Partizánske - Oslany, PD**	STUPEŇ: DSP,DRS Č.ZÁKAZKY: 2913/2018 MIERKA: 1:100	
OBJEKT: **102-00 Úprava MK**	Č. PRÍLOHY: 4	Č. SÚPRAVY:
PRÍLOHA: **CHARAKTERISTICKÉ PRIEČNE REZY**		