VZOROVÝ PRIEČNY REZ
CESTA I/64
EXTRAVILÁN C 11,5/60 km 122,981-126,000

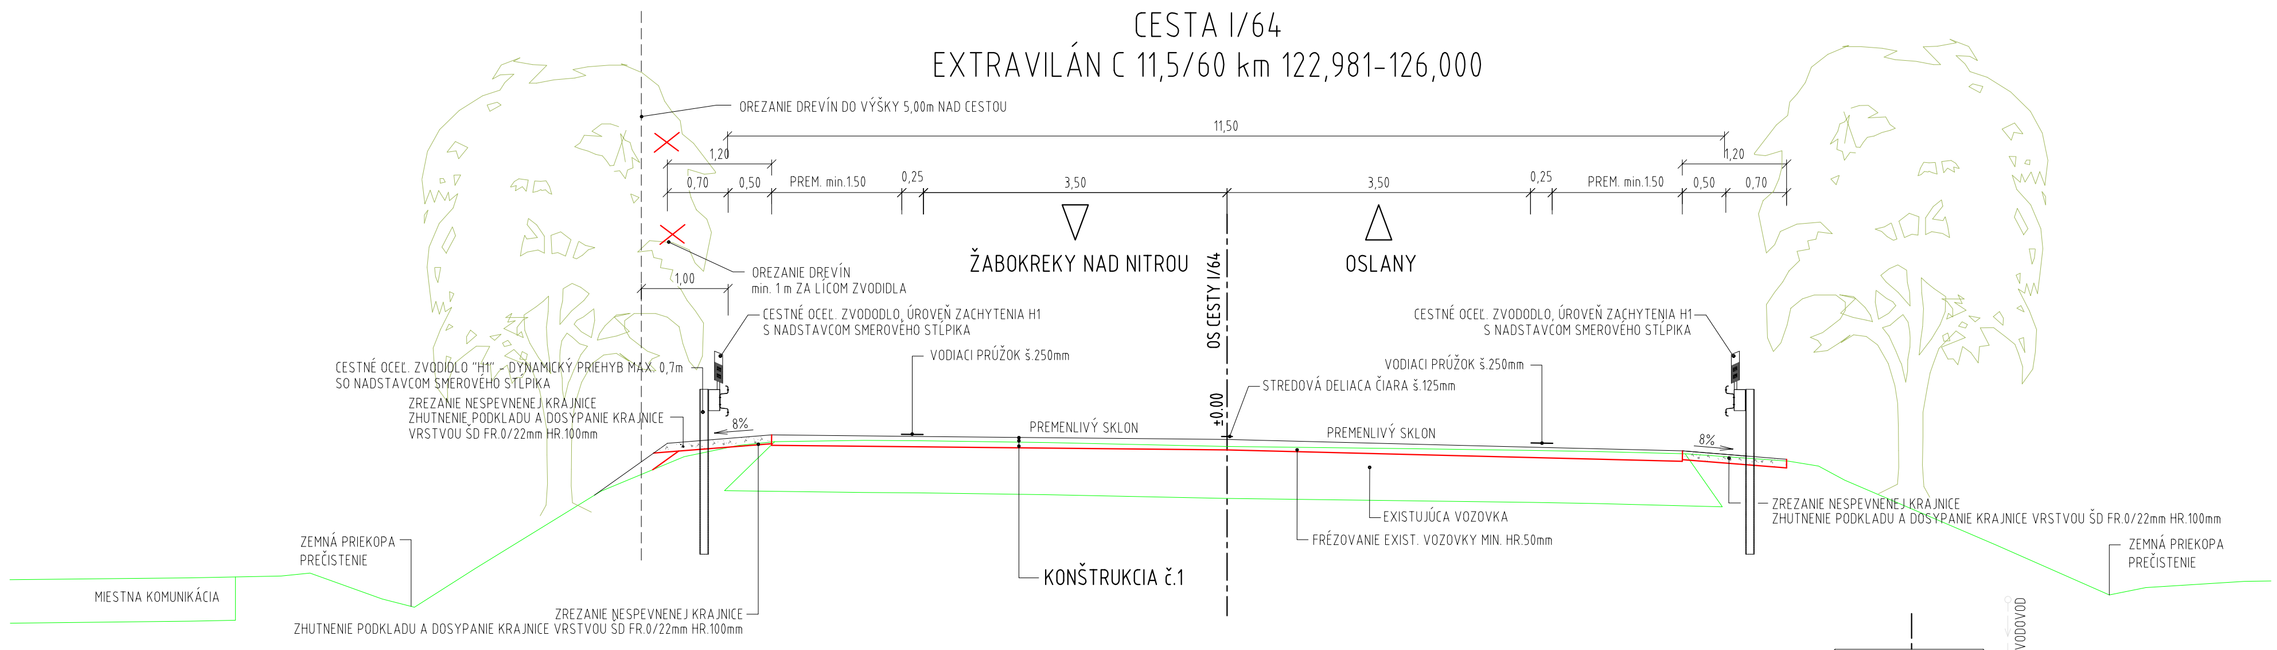

VZOROVÝ PRIEČNY REZ
V MIESTE OCHRANY STROMOV

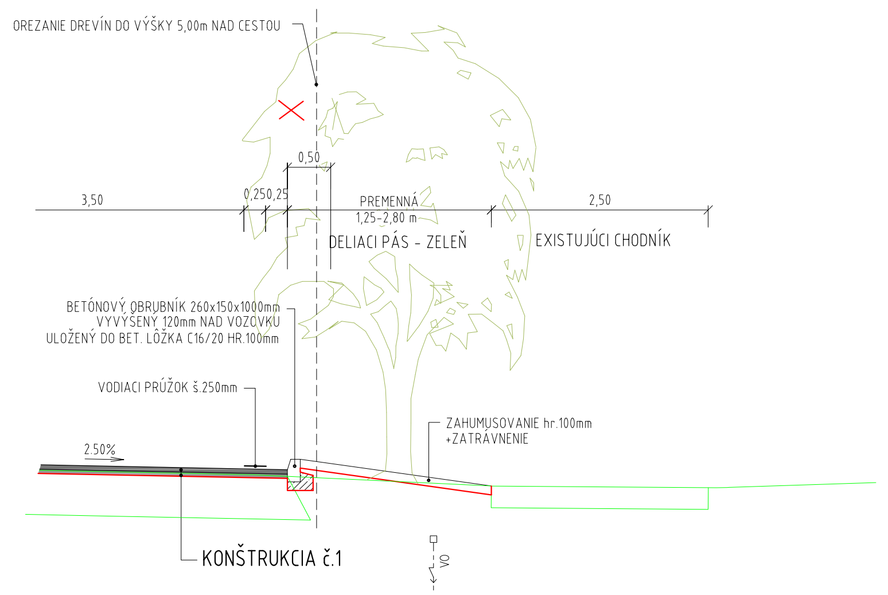

VZOROVÝ PRIEČNY REZ
V MIESTE NASTUPISTIA

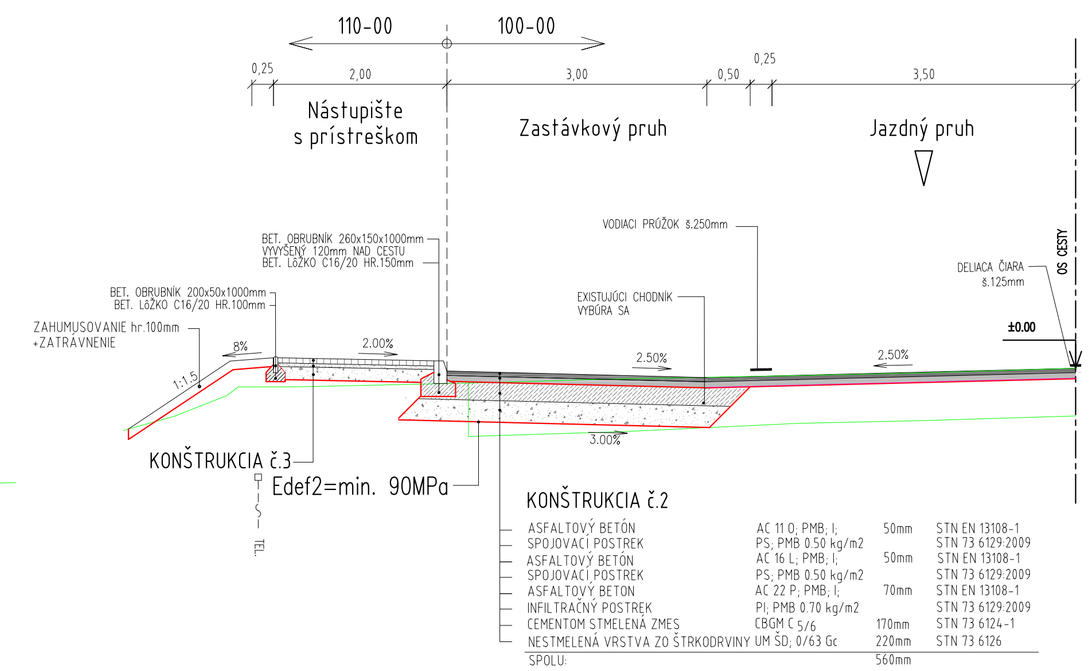

ASFALTOVÝ BETÓN	AC 11 O, PMB, I;	50mm	STN EN 13108-1
SPOJOVACÍ POSTREK	PS, PMB 0.50 kg/m2		STN 73 6129:2009
ASFALTOVÝ BETÓN	AC 16 L, PMB, I;	50mm	STN EN 13108-1
SPOJOVACÍ POSTREK	PS, PMB 0.50 kg/m2		STN 73 6129:2009
ASFALTOVÝ BETON	AC 22 P, PMB, I;	70mm	STN EN 13108-1
INFILTRAČNÝ POSTREK	PI, PMB 0.70 kg/m2		STN 73 6129:2009
CEMENTOM STMELENÁ ZMEŠ	CBGM C 5/6	170mm	STN 73 6174-1
NESTMELENÁ VRSTVA ZO ŠTRKODRVINY	UM ŠD, 0/63 Gc	220mm	STN 73 6126
SPOLU:		560mm	

VZOROVÝ PRIEČNY REZ
CESTA I/64
INTRAVILÁN MZ 14/50 red.MZ 9,5/50 km 120,775-121,904

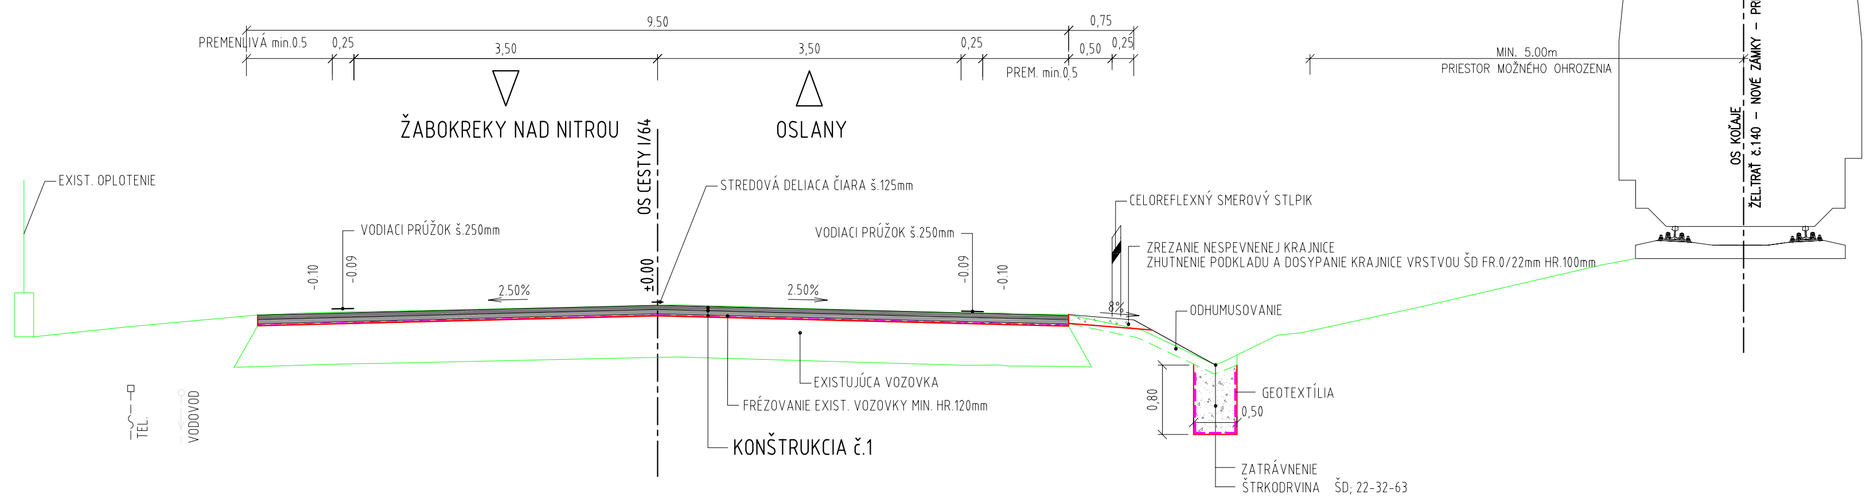

VZOROVÝ PRIEČNY REZ
CESTA I/64
INTRAVILÁN MZ 14/50 red.MZ 9,0/50 km 120,000-120,775

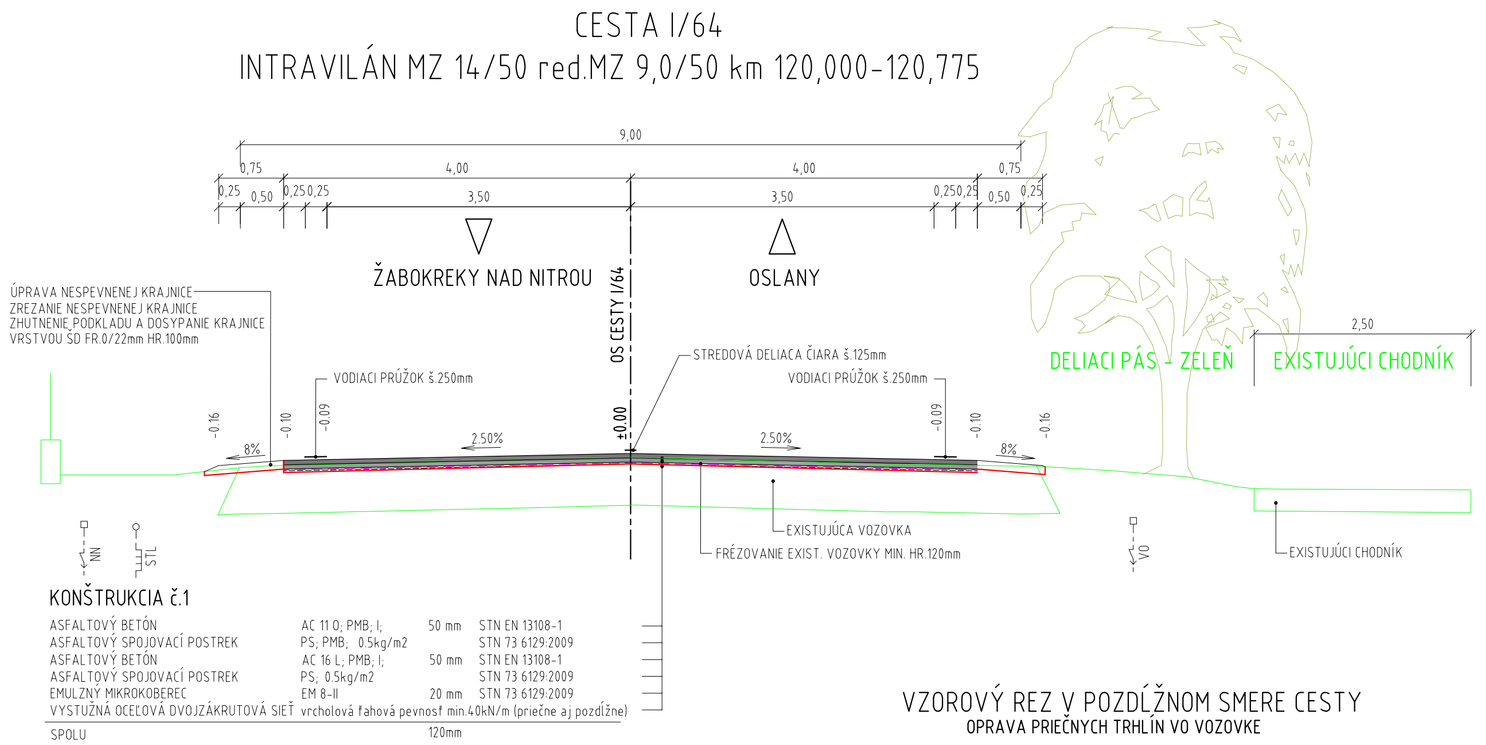

KONŠTRUKCIA č.1

ASFALTOVÝ BETÓN	AC 11 O, PMB, I;	50 mm	STN EN 13108-1
ASFALTOVÝ SPOJOVACÍ POSTREK	PS, PMB, 0.5kg/m2		STN 73 6129:2009
ASFALTOVÝ BETÓN	AC 16 L, PMB, I;	50 mm	STN EN 13108-1
ASFALTOVÝ SPOJOVACÍ POSTREK	PS, 0.5kg/m2		STN 73 6129:2009
EMULZNÝ MIKROKOBEREC	EM.8-R	20 mm	STN 73 6129:2009
VYSTUŽNÁ OCEĽOVÁ DVOJZÁKRUTOVÁ SIEŤ	vrcholová ťahová pevnosť min.40kN/m (prečne aj pozdĺžne)		
SPOLU		120mm	

VZOROVÝ REZ V POZDĽŽNOM SMERE CESTY
OPRAVA PRIEČNYCH TRHLÍN VO VOZOVKE

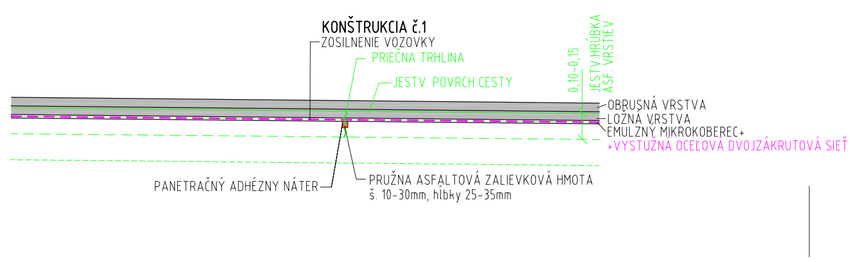

VZOROVÝ PRIEČNY REZ
CESTA I/64
EXTRAVILÁN C 11,5/60
V MIESTE ODSUNU JAZDNÉHO PRUHU PRE SPOMALENIE DOPRAVY

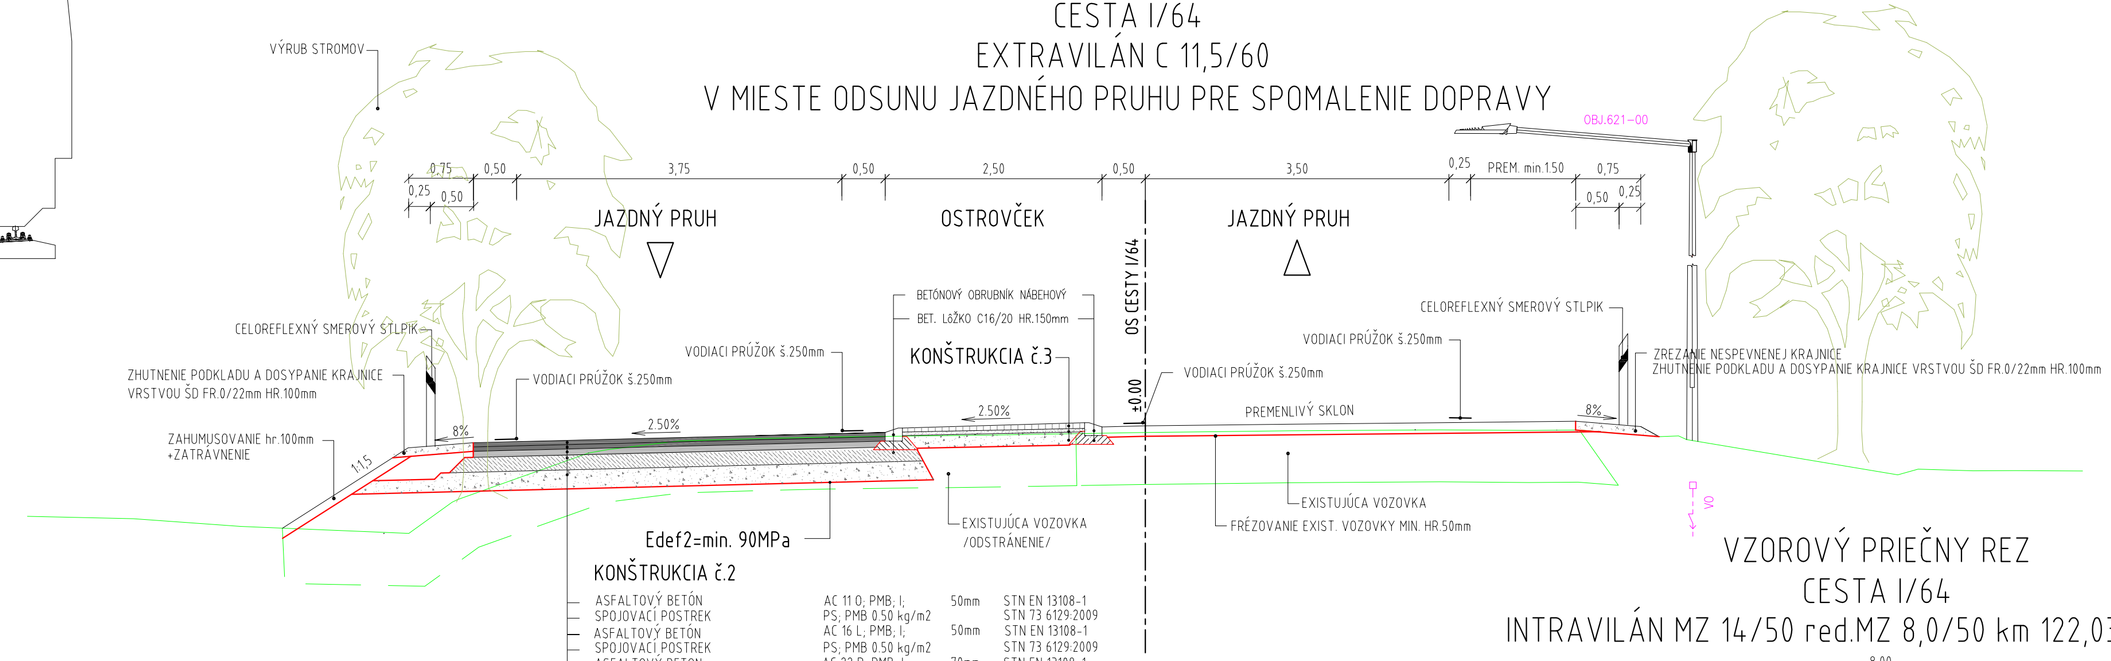

ASFALTOVÝ BETÓN	AC 11 O, PMB, I;	50mm	STN EN 13108-1
SPOJOVACÍ POSTREK	PS, PMB 0.50 kg/m2		STN 73 6129:2009
ASFALTOVÝ BETÓN	AC 16 L, PMB, I;	50mm	STN EN 13108-1
SPOJOVACÍ POSTREK	PS, PMB 0.50 kg/m2		STN 73 6129:2009
ASFALTOVÝ BETON	AC 22 P, PMB, I;	70mm	STN EN 13108-1
INFILTRAČNÝ POSTREK	PI, PMB 0.70 kg/m2		STN 73 6129:2009
CEMENTOM STMELENÁ ZMEŠ	CBGM C 5/6	170mm	STN 73 6174-1
NESTMELENÁ VRSTVA ZO ŠTRKODRVINY	UM ŠD, 0/63 Gc	220mm	STN 73 6126
SPOLU:		560mm	

VZOROVÝ PRIEČNY REZ
CESTA I/64
INTRAVILÁN MZ 14/50 red.MZ 8,0/50 km 122,035-122,250

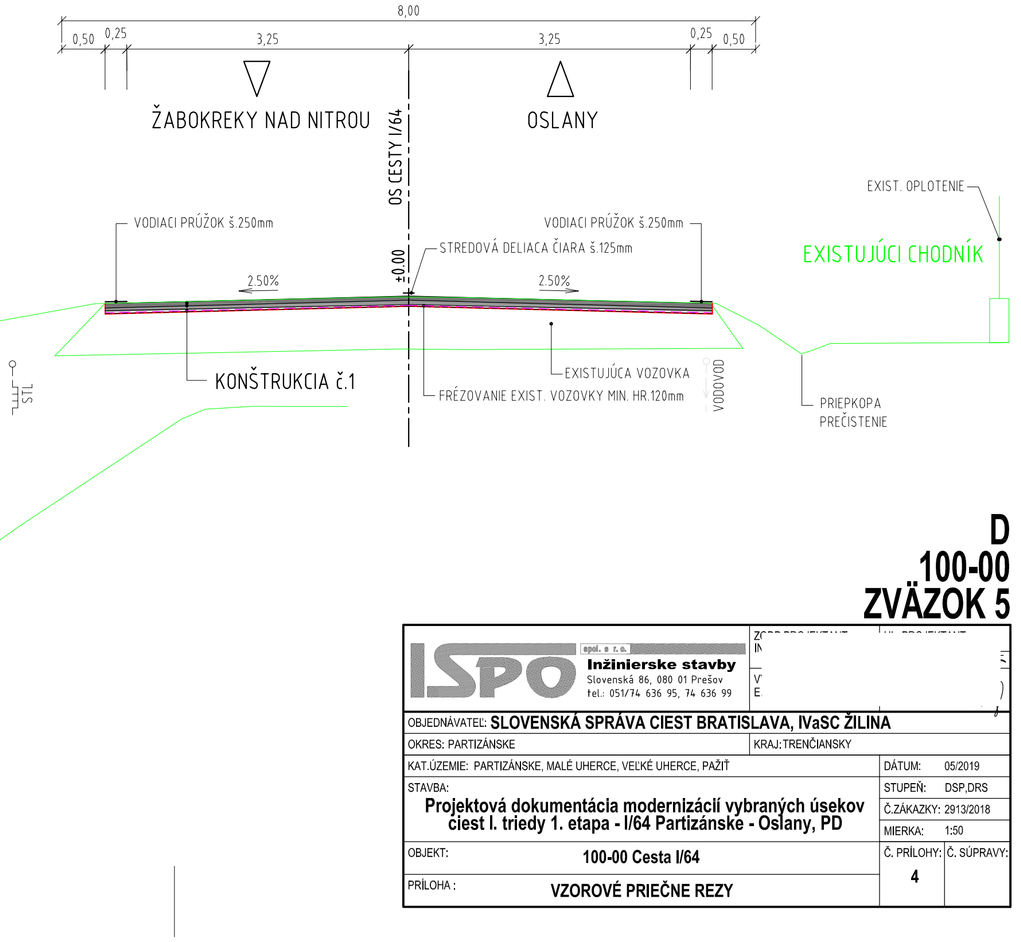

VZOROVÝ PRIEČNY REZ
CESTA I/64
INTRAVILÁN MZ 14/50 red.MZ 11,5/50 km

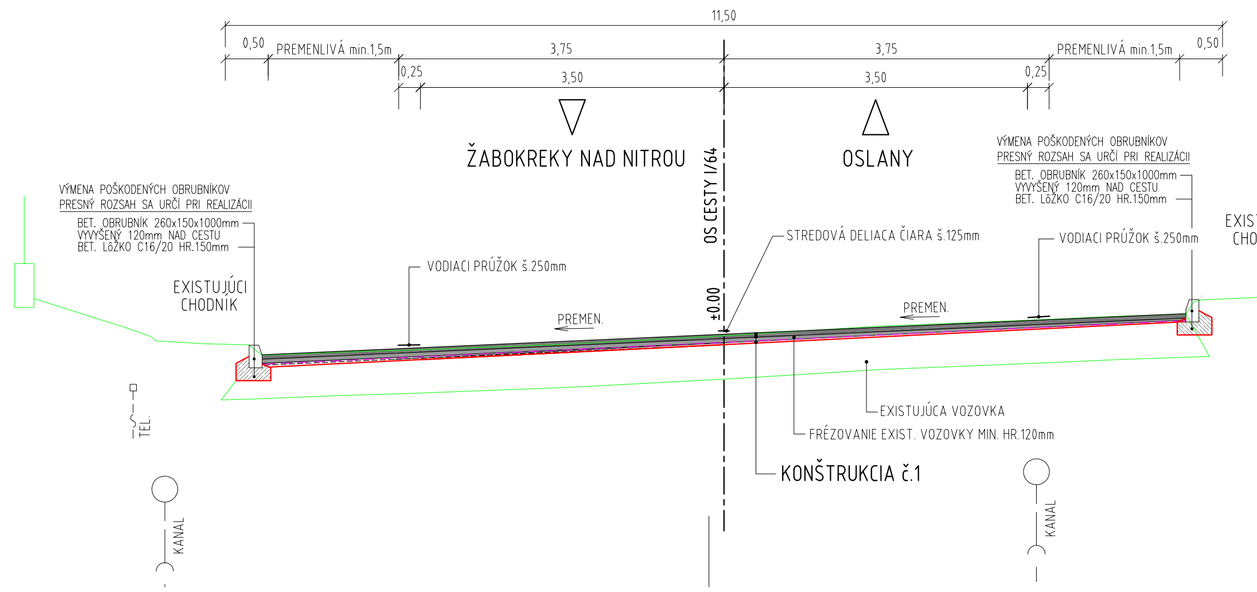

D
100-00
ZVÄZOK 5

ISPO spol. s r.o. Inžinierske stavby Slovenská 96, 080 01 Prešov tel.: 051/74 636 95, 74 636 99	ZMENY A DOPLNKY VYDANIE
OBJEDNÁVATEĽ: SLOVENSKÁ SPRÁVA CIEST BRATISLAVA, IVaSC ŽILINA	
OKRES: PARTIZÁNSKE	KRAJ: TRENČIANSKY
KAT.ÚZEMIE: PARTIZÁNSKE, MALÉ UHERCE, VEĽKÉ UHERCE, PAŽIT	DÁTUM: 05/2019
STAVBA: Projektová dokumentácia modernizácií vybraných úsekov ciest I. triedy 1. etapa - I/64 Partizánske - Oslany, PD	STUPEŇ: DSP,DRS
	Č.ZÁKAZKY: 29/3/2018
OBJEKT: 100-00 Cesta I/64	MIERKA: 1:50
PRÍLOHA: VZOROVÉ PRIEČNE REZY	Č. PRÍLOHY: 4 / Č. SUPRAVY: