120.500

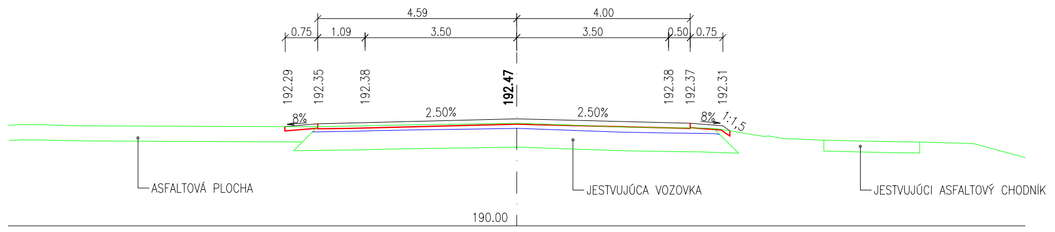

121.025

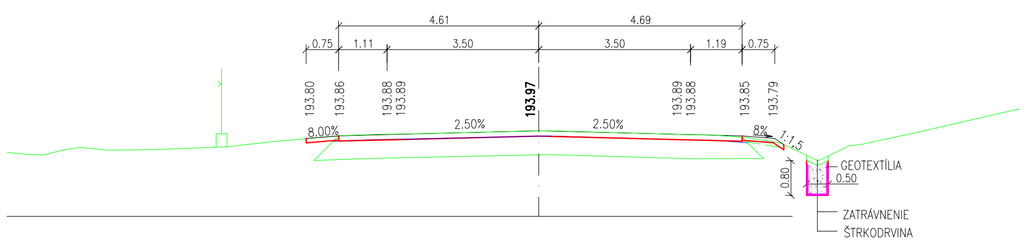

121.425

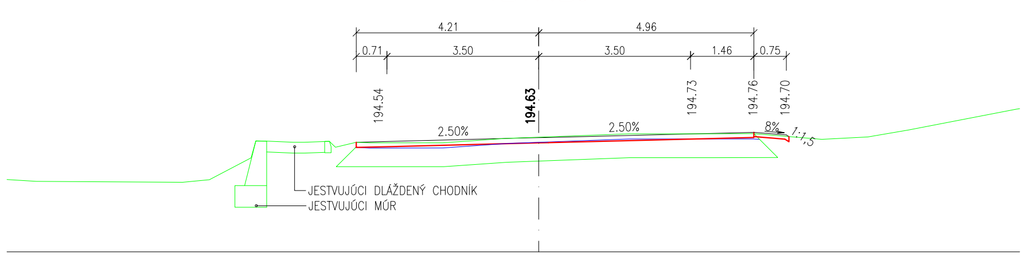

121.800

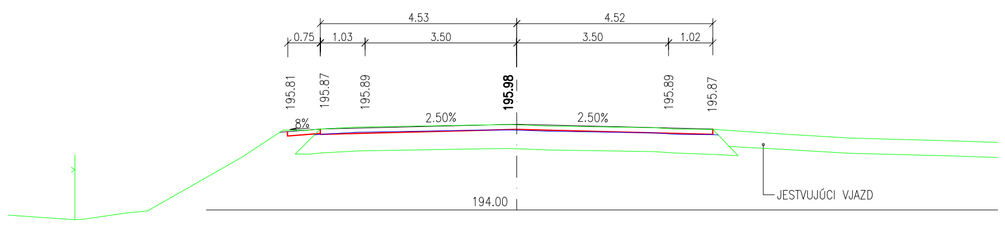

122.100

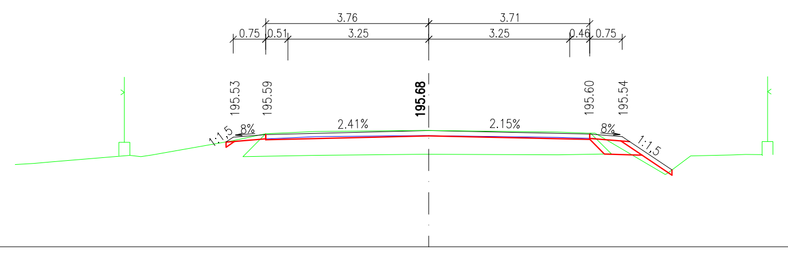

122.375

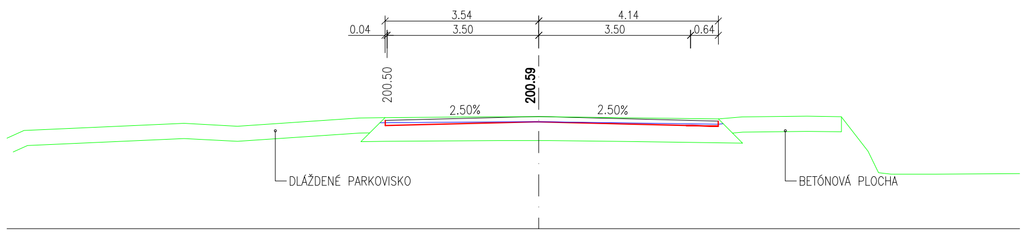

122.700

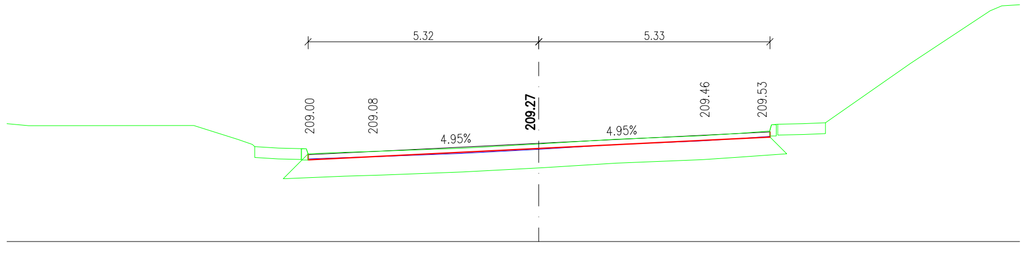

123.100

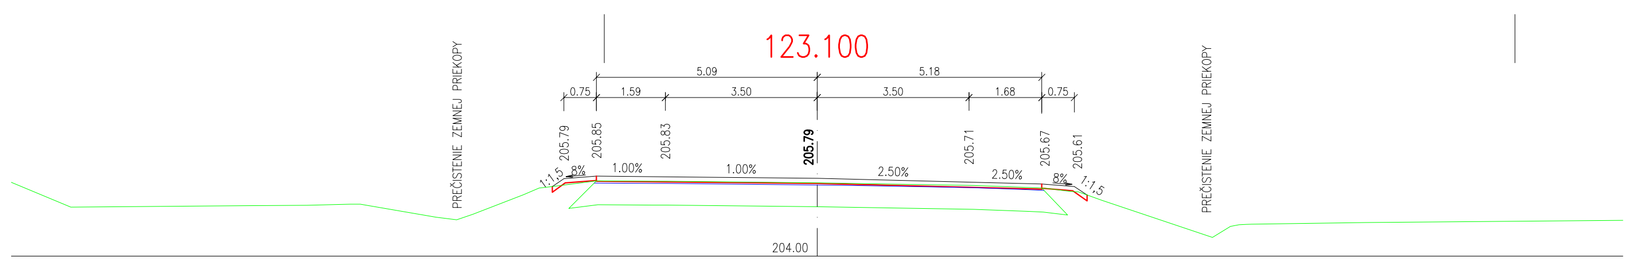

123.900

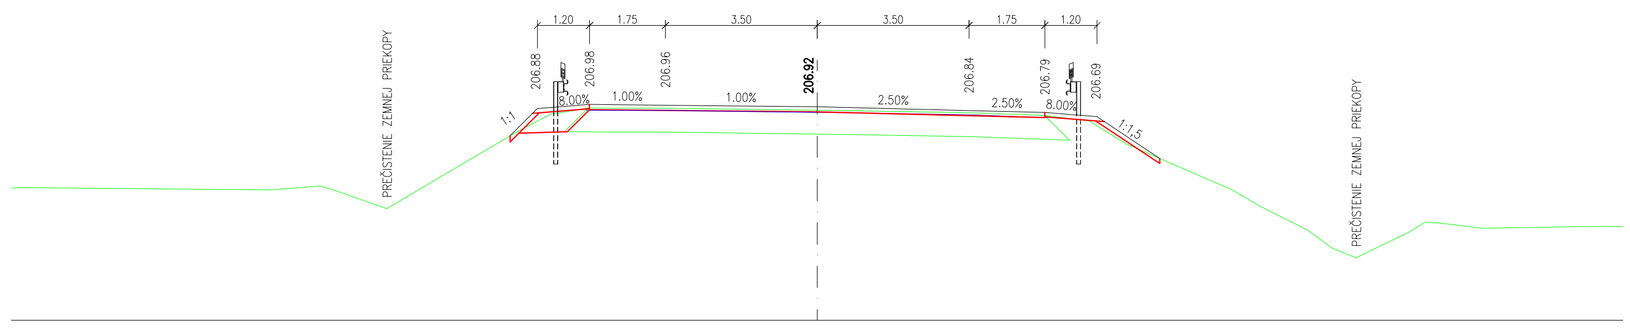

124.425

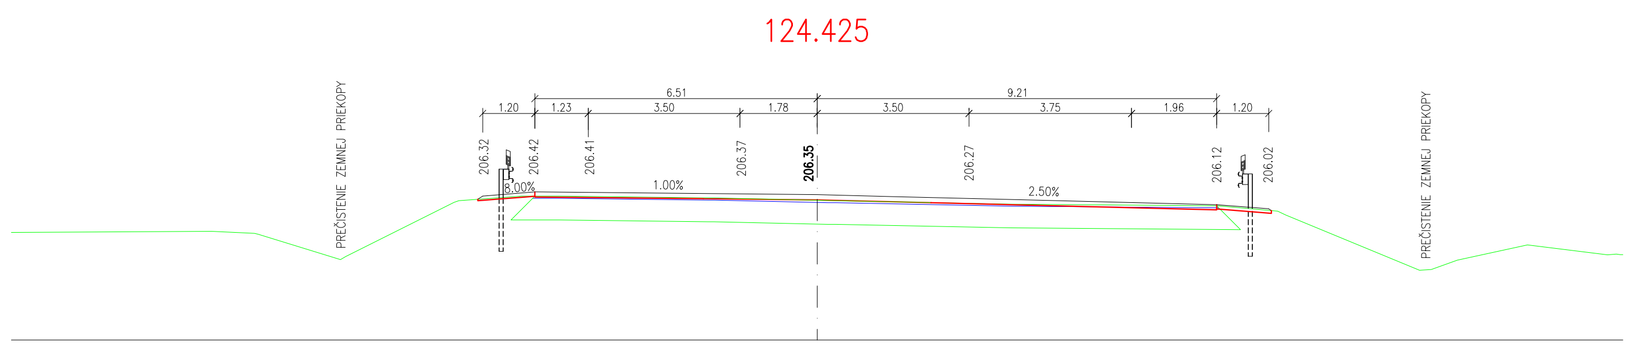

124.525

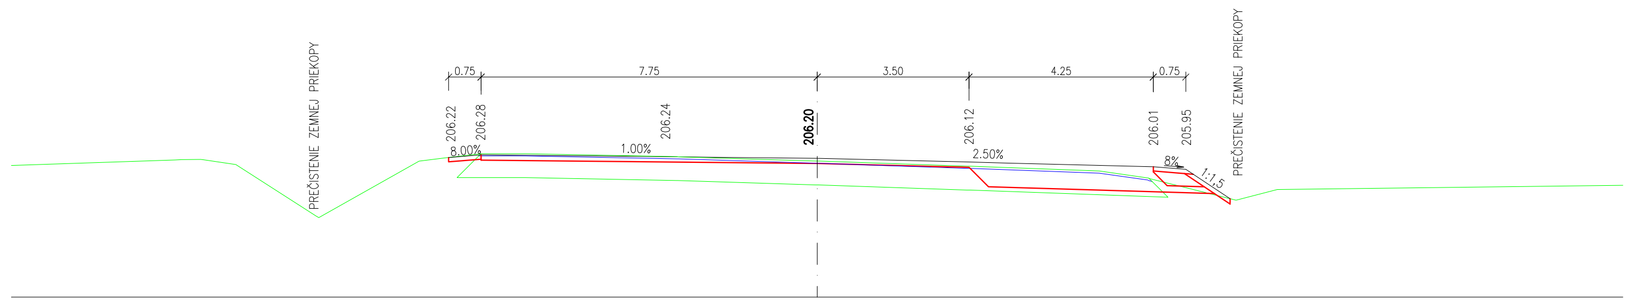

124.750

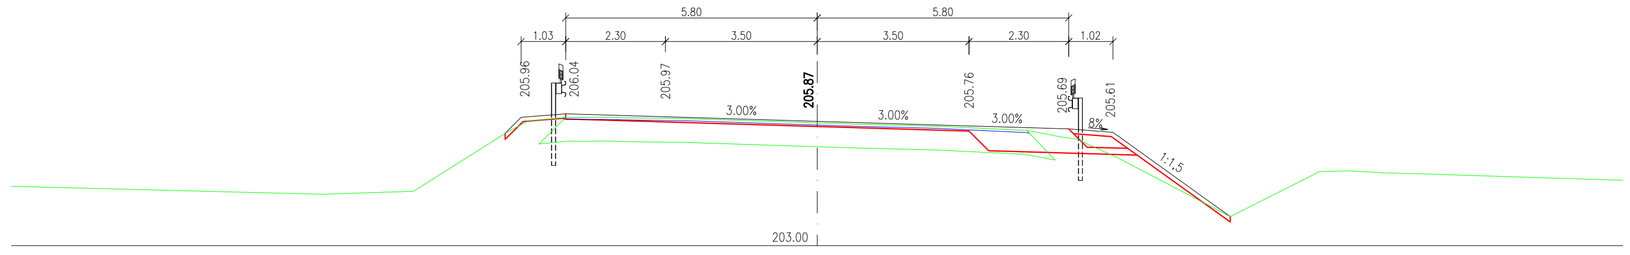

125.300

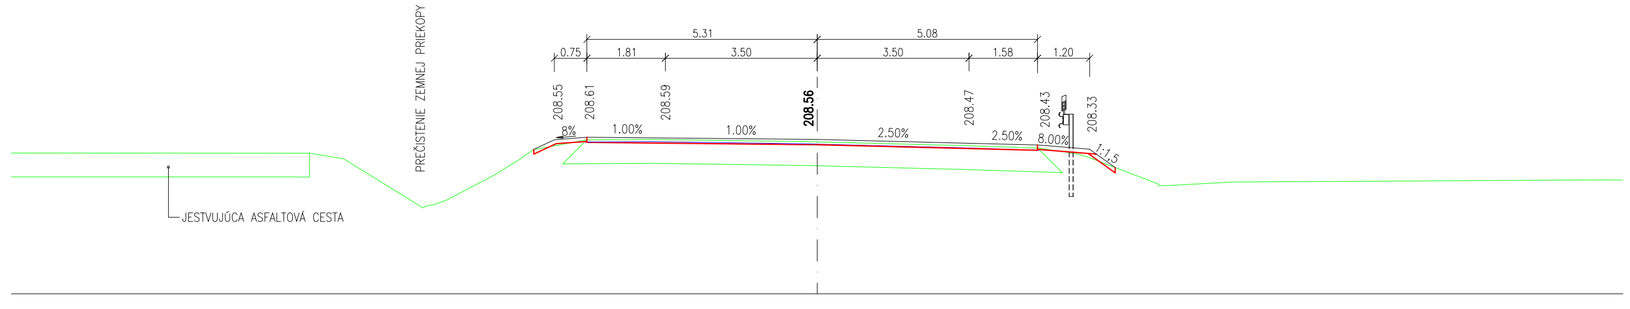

125.900

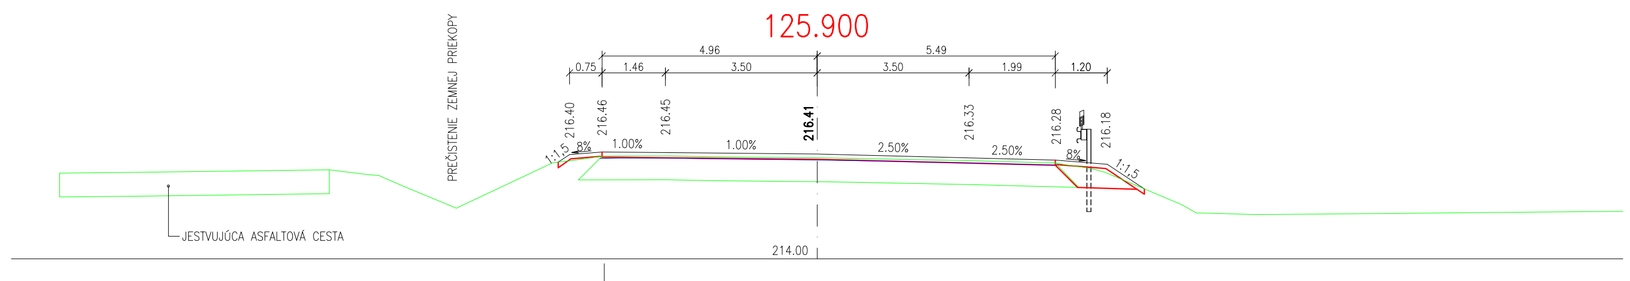

D
100-00
ZVÄZOK 5

ISPO spol. s r. o. **Inžinierske stavby** Slovenská 86, 080 01 Prešov tel.: 051/74 636 95, 74 636 99		
OBJEDNÁVATEĽ: **SLOVENSKÁ SPRÁVA CIEST BRATISLAVA, IVaSC ŽILINA**		
OKRES: PARTIZÁNSKE	KRAJ:TRENČIANSKY	
KAT.ÚZEMIE: PARTIZÁNSKE, MALÉ UHERCE, VEĽKÉ UHERCE, PAŽIŤ	DÁTUM:	05/2019
STAVBA: **Projektová dokumentácia modernizácii vybraných úsekov ciest I. triedy 1. etapa - I/64 Partizánske - Oslany, PD**	STUPEŇ:	DSP,DRS
	Č.ZÁKAZKY:	2913/2018
	MIERKA:	1:100
OBJEKT: **100-00 Cesta I/64**	Č. PRÍLOHY:	Č. SÚPRAVY:
PRÍLOHA : **CHARAKTERISTICKÉ PRIEČNE REZY**	5	