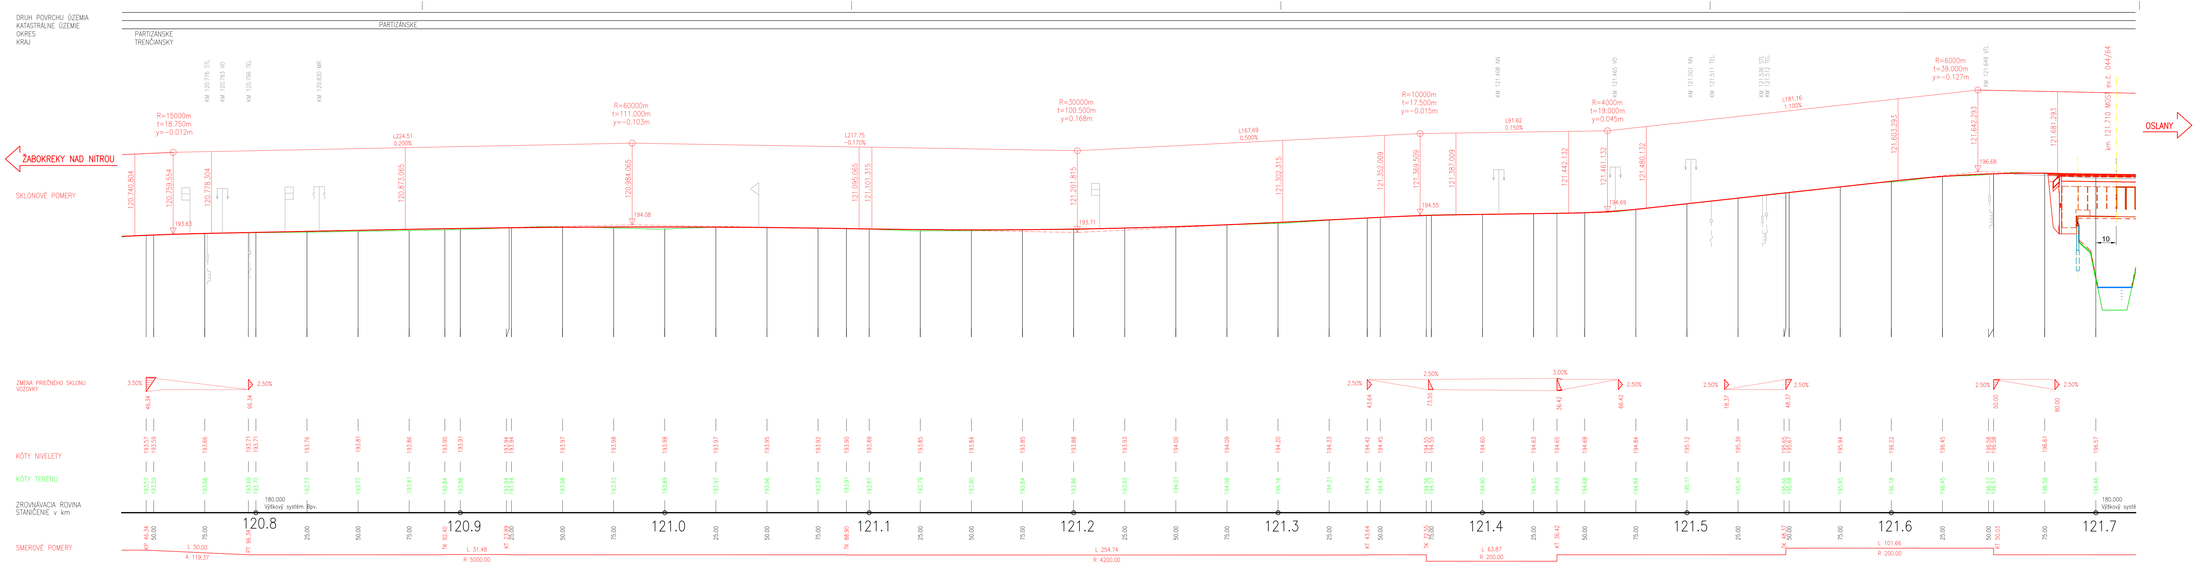

D
100-00
ZVÄZOK 5

SÚRADNICOVÝ SYSTÉM : S-JTSK, realizácia JTSK
VÝŠKOVÝ SYSTÉM : Bpv

ISPO spol. s r.o. Inžinierske stavby Slovenská 86, 085 01 Prešov tel.: 051/774 636 95, 74 636 99			
OBJEDNÁVATEĽ: SLOVENSKÁ SPRÁVA CIEST BRATISLAVA, IVaSC ŽILINA			
OKRES: PARTIZÁNSKE	KRAJ: TRENČIANSKY		
KAT.ÚZEMIE: PARTIZÁNSKE, MALÉ UHERCE, VEĽKÉ UHERCE, PAŽIŤ		DÁTUM:	05/2019
STAVBA: **Projektová dokumentácia modernizácii vybraných úsekov ciest I. triedy 1. etapa - I/64 Partizánske - Oslany, PD**		STUPEŇ:	DSP,DRS
		Č.ZÁKAZKY:	291/2018
		MIERKA:	1:1000/100
OBJEKT: **100-00 Cesta I/64**		Č. PRÍLOHY:	Č. SÚPRAVY: 3.2
PRÍLOHA : **POZDĽŽNY PROFIL V KM 120,750 -121,700**			

D
100-00
ZVÄZOK 5

SÚRADNICOVÝ SYSTÉM : S-JTSK, realizácia JTSK
VÝŠKOVÝ SYSTÉM : Bpv

ISPO spol. s r.o. Inžinierske stavby Slovenská 86, 085 01 Prešov tel.: 051/774 636 95, 74 636 99
OBJEDNÁVATEĽ: SLOVENSKÁ SPRÁVA CIEST BRATISLAVA, IVaSC ŽILINA
OKRES: PARTIZÁNSKE KRAJ: TRENČIANSKY
KAT.ÚZEMIE: PARTIZÁNSKE, MALÉ UHERCE, VEĽKÉ UHERCE, PAŽIŤ DÁTUM: 05/2019
STAVBA: Projektová dokumentácia modernizácii vybraných úsekov ciest I. triedy 1. etapa - I/64 Partizánske - Oslany, PD STUPEŇ: DSP,DRS
Č.ZÁKAZKY: 291/2018
MIERKA: 1:1000/100
OBJEKT: 100-00 Cesta I/64 Č. PRÍLOHY: Č. SÚPRAVY: 3.2
PRÍLOHA : POZDĽŽNY PROFIL V KM 120,750 -121,700