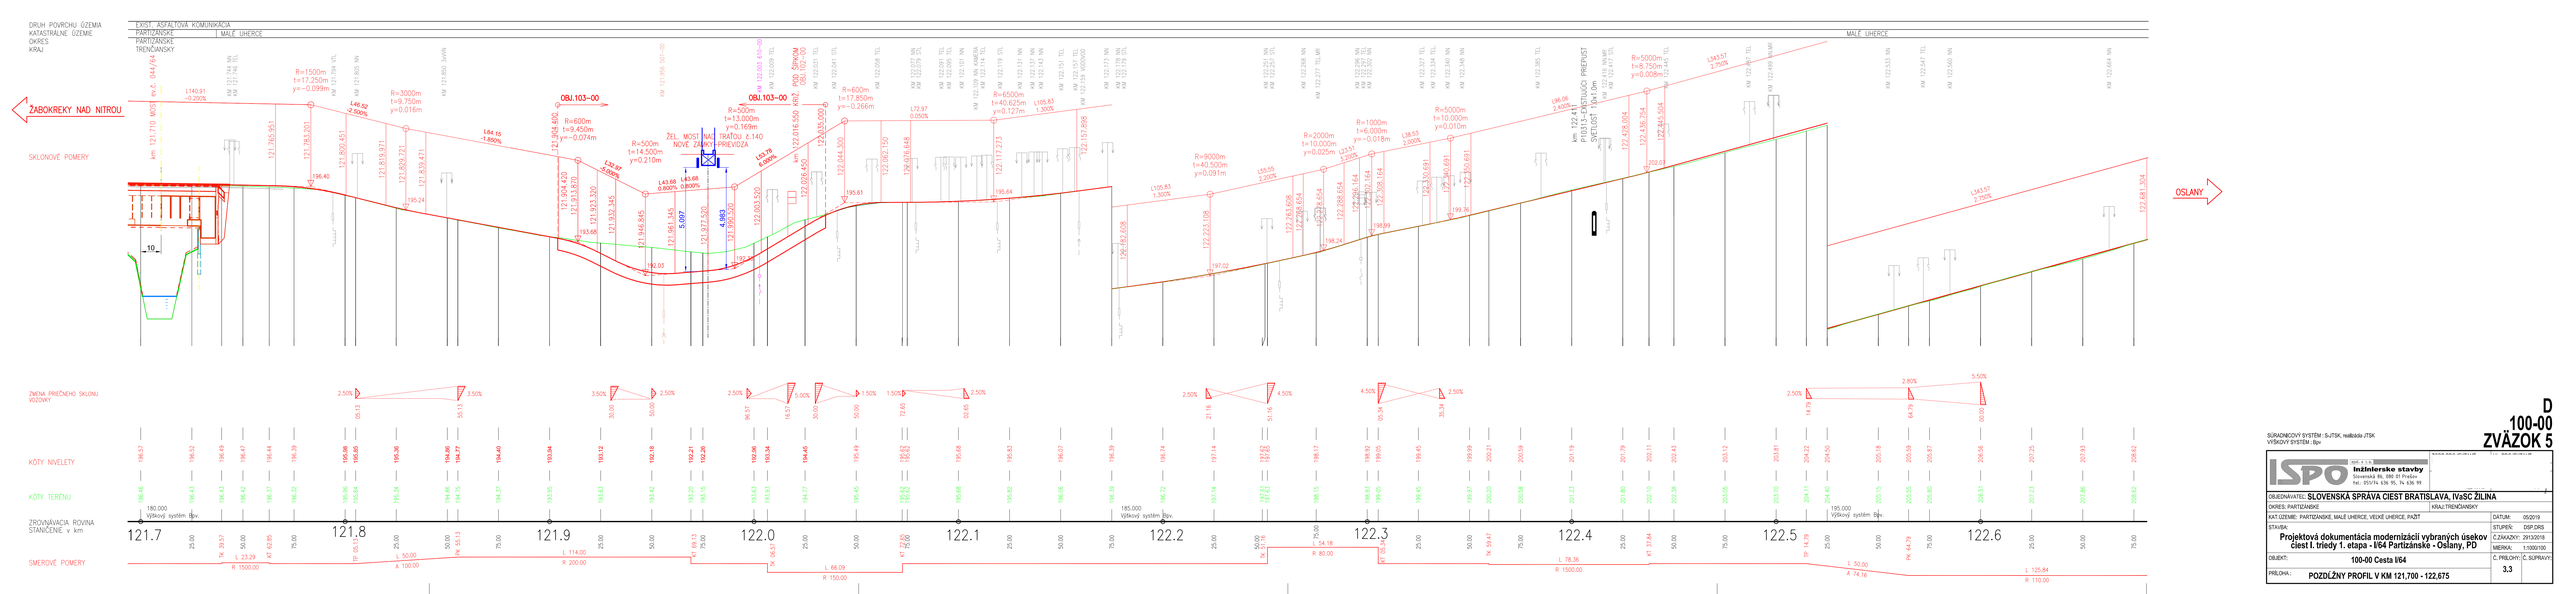

DRUH POVRCHU ÚZEMIA
KATASTRÁLNE ÚZEMIE
OKRES
KRAJ
EXIST. ASFALTOVÁ KOMUNIKÁCIA
PARTIZÁNSKE
MALÉ UHERCE
PARTIZÁNSKE
TRENČIANSKY
ŽABOKREKY NAD NITROU
OSLANY
SKLONOVÉ POMERY
OBJ.103-00
OBJ.103-00
ŽEL. MOST NAD TRAŤOU č.140
NOVÉ ZÁVERY-PREVÍDZA
POD SIPKOM
OBJ.102-00
R=1500m t=17,250m y=-0,099m
R=3000m t=9,750m y=0,016m
R=600m t=9,450m y=-0,074m
R=500m t=14,500m y=0,210m
R=500m t=13,000m y=0,169m
R=600m t=17,850m y=-0,266m
R=600m t=40,625m y=0,127m
R=9000m t=40,500m y=0,091m
R=2000m t=10,000m y=0,025m
R=1000m t=6,000m y=-0,018m
R=5000m t=10,000m y=0,010m
R=5000m t=8,750m y=0,008m
ZMENA PRIEČNEHO SKLONU VOZOVKY
KÓTY NIVELETY
KÓTY TERÉNU
ZROVNÁVACIA ROVINA STANIČENIE v km
SMEROVÉ POMERY
180.000 Výškový systém Bpv.
185.000 Výškový systém Bpv.
195.000 Výškový systém Bpv.
121.7
121.8
121.9
122.0
122.1
122.2
122.3
122.4
122.5
122.6

SÚRADNICOVÝ SYSTÉM : S-JTSK, realizácia JTSK
VÝŠKOVÝ SYSTÉM : Bpv

D
100-00
ZVÄZOK 5

ISPO Inžinierske stavby Slovenská 86, 080 01 Prešov tel: 051/74 639 70, 74 636 99	
OBJEDNÁVATEĽ: SLOVENSKÁ SPRÁVA CIEST BRATISLAVA, IVaSC ŽILINA	
OKRES: PARTIZÁNSKE / KRAJ:TRENČIANSKY	
KAT.ÚZEMIE: PARTIZÁNSKE, MALÉ UHERCE, VEĽKÉ UHERCE, PAŽIT	DÁTUM: 05/2019
STAVBA: Projektová dokumentácia modernizácií vybraných úsekov ciest I. triedy 1. etapa - I/64 Partizánske - Oslany, PD	STUPEŇ: DSP,DRS Č.ZÁKAZKY: 29/13/2018 MIERKA: 1:1000/100
OBJEKT: 100-00 Cesta I/64	Č. PRÍLOHY: Č. SÚPRAVY:
PRÍLOHA.: POZDĽŽNY PROFIL V KM 121,700 - 122,675	3.3

SÚRADNICOVÝ SYSTÉM : S-JTSK, realizácia JTSK
VÝŠKOVÝ SYSTÉM : Bpv

D
100-00
ZVÄZOK 5

ISPO Inžinierske stavby Slovenská 86, 080 01 Prešov tel: 051/74 639 70, 74 636 99	
OBJEDNÁVATEĽ: SLOVENSKÁ SPRÁVA CIEST BRATISLAVA, IVaSC ŽILINA	
OKRES: PARTIZÁNSKE / KRAJ:TRENČIANSKY	
KAT.ÚZEMIE: PARTIZÁNSKE, MALÉ UHERCE, VEĽKÉ UHERCE, PAŽIT	DÁTUM: 05/2019
STAVBA: Projektová dokumentácia modernizácií vybraných úsekov ciest I. triedy 1. etapa - I/64 Partizánske - Oslany, PD	STUPEŇ: DSP,DRS Č.ZÁKAZKY: 29/13/2018 MIERKA: 1:1000/100
OBJEKT: 100-00 Cesta I/64	Č. PRÍLOHY: Č. SÚPRAVY:
PRÍLOHA.: POZDĽŽNY PROFIL V KM 121,700 - 122,675	3.3