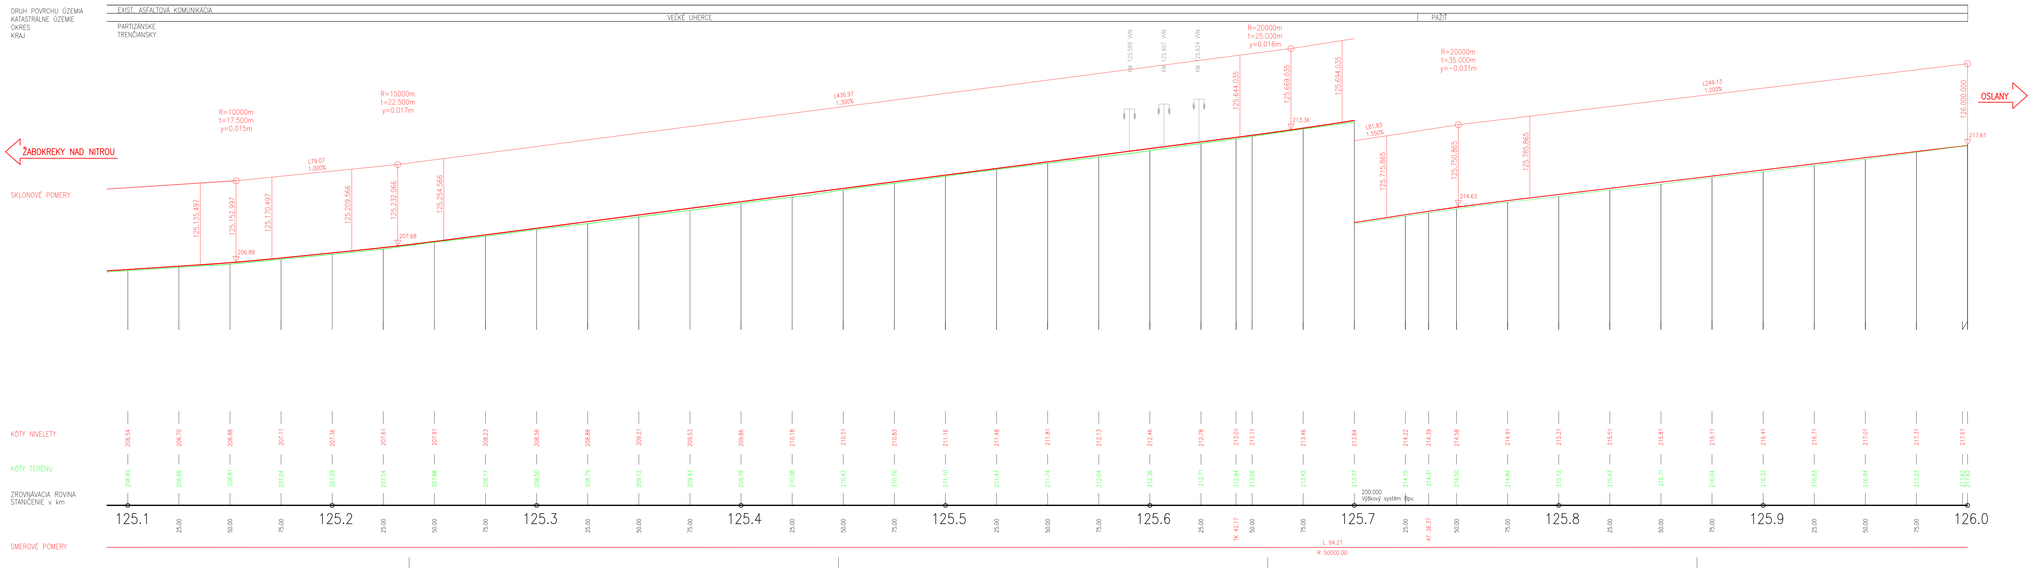


SÚRADNICOVÝ SYSTÉM: S-JTSK, realizácia JTSK
VÝŠKOVÝ SYSTÉM: Bpv

D
100-00
ZVÄZOK 5

ISPO
Inžinierske stavby
Slovenská 86, 080 01 Prešov
tel.: 051/74 439 95, 74 436 99

OBJEDNÁVATEĽ: **SLOVENSKÁ SPRÁVA CIEST BRATISLAVA, IVaSC ŽILINA**
OKRES: PARTIZÁNSKE | KRAJ: TRENČIANSKY
KATÚZEMIE: PARTIZÁNSKE, MALÉ UHERCE, VEĽKÉ UHERCE, PAŽIT | DÁTUM: 05/2019
STAVBA: **Projektová dokumentácia modernizácii vybraných úsekov ciest I. triedy 1. etapa - I/64 Partizánske - Oslany, PD** | STUPEŇ: DSP,DRS | Č.ZÁKAZKY: 2913/2018 | MIERKA: 1:1000/100
OBJEKT: **100-00 Cesta I/64** | Č. PRÍL.(VYK): 3.7 | Č. SÚPRAVY:
PRÍLOHA: **POZDĽŽNY PROFIL V KM 125,100 - 126,000**

SÚRADNICOVÝ SYSTÉM: S-JTSK, realizácia JTSK
VÝŠKOVÝ SYSTÉM: Bpv

D
100-00
ZVÄZOK 5

ISPO
Inžinierske stavby
Slovenská 86, 080 01 Prešov
tel.: 051/74 439 95, 74 436 99

OBJEDNÁVATEĽ: **SLOVENSKÁ SPRÁVA CIEST BRATISLAVA, IVaSC ŽILINA**
OKRES: PARTIZÁNSKE | KRAJ: TRENČIANSKY
KATÚZEMIE: PARTIZÁNSKE, MALÉ UHERCE, VEĽKÉ UHERCE, PAŽIT | DÁTUM: 05/2019
STAVBA: **Projektová dokumentácia modernizácii vybraných úsekov ciest I. triedy 1. etapa - I/64 Partizánske - Oslany, PD** | STUPEŇ: DSP,DRS | Č.ZÁKAZKY: 2913/2018 | MIERKA: 1:1000/100
OBJEKT: **100-00 Cesta I/64** | Č. PRÍL.(VYK): 3.7 | Č. SÚPRAVY:
PRÍLOHA: **POZDĽŽNY PROFIL V KM 125,100 - 126,000**