PREHĽADNÁ SITUÁCIA M 1:20 000

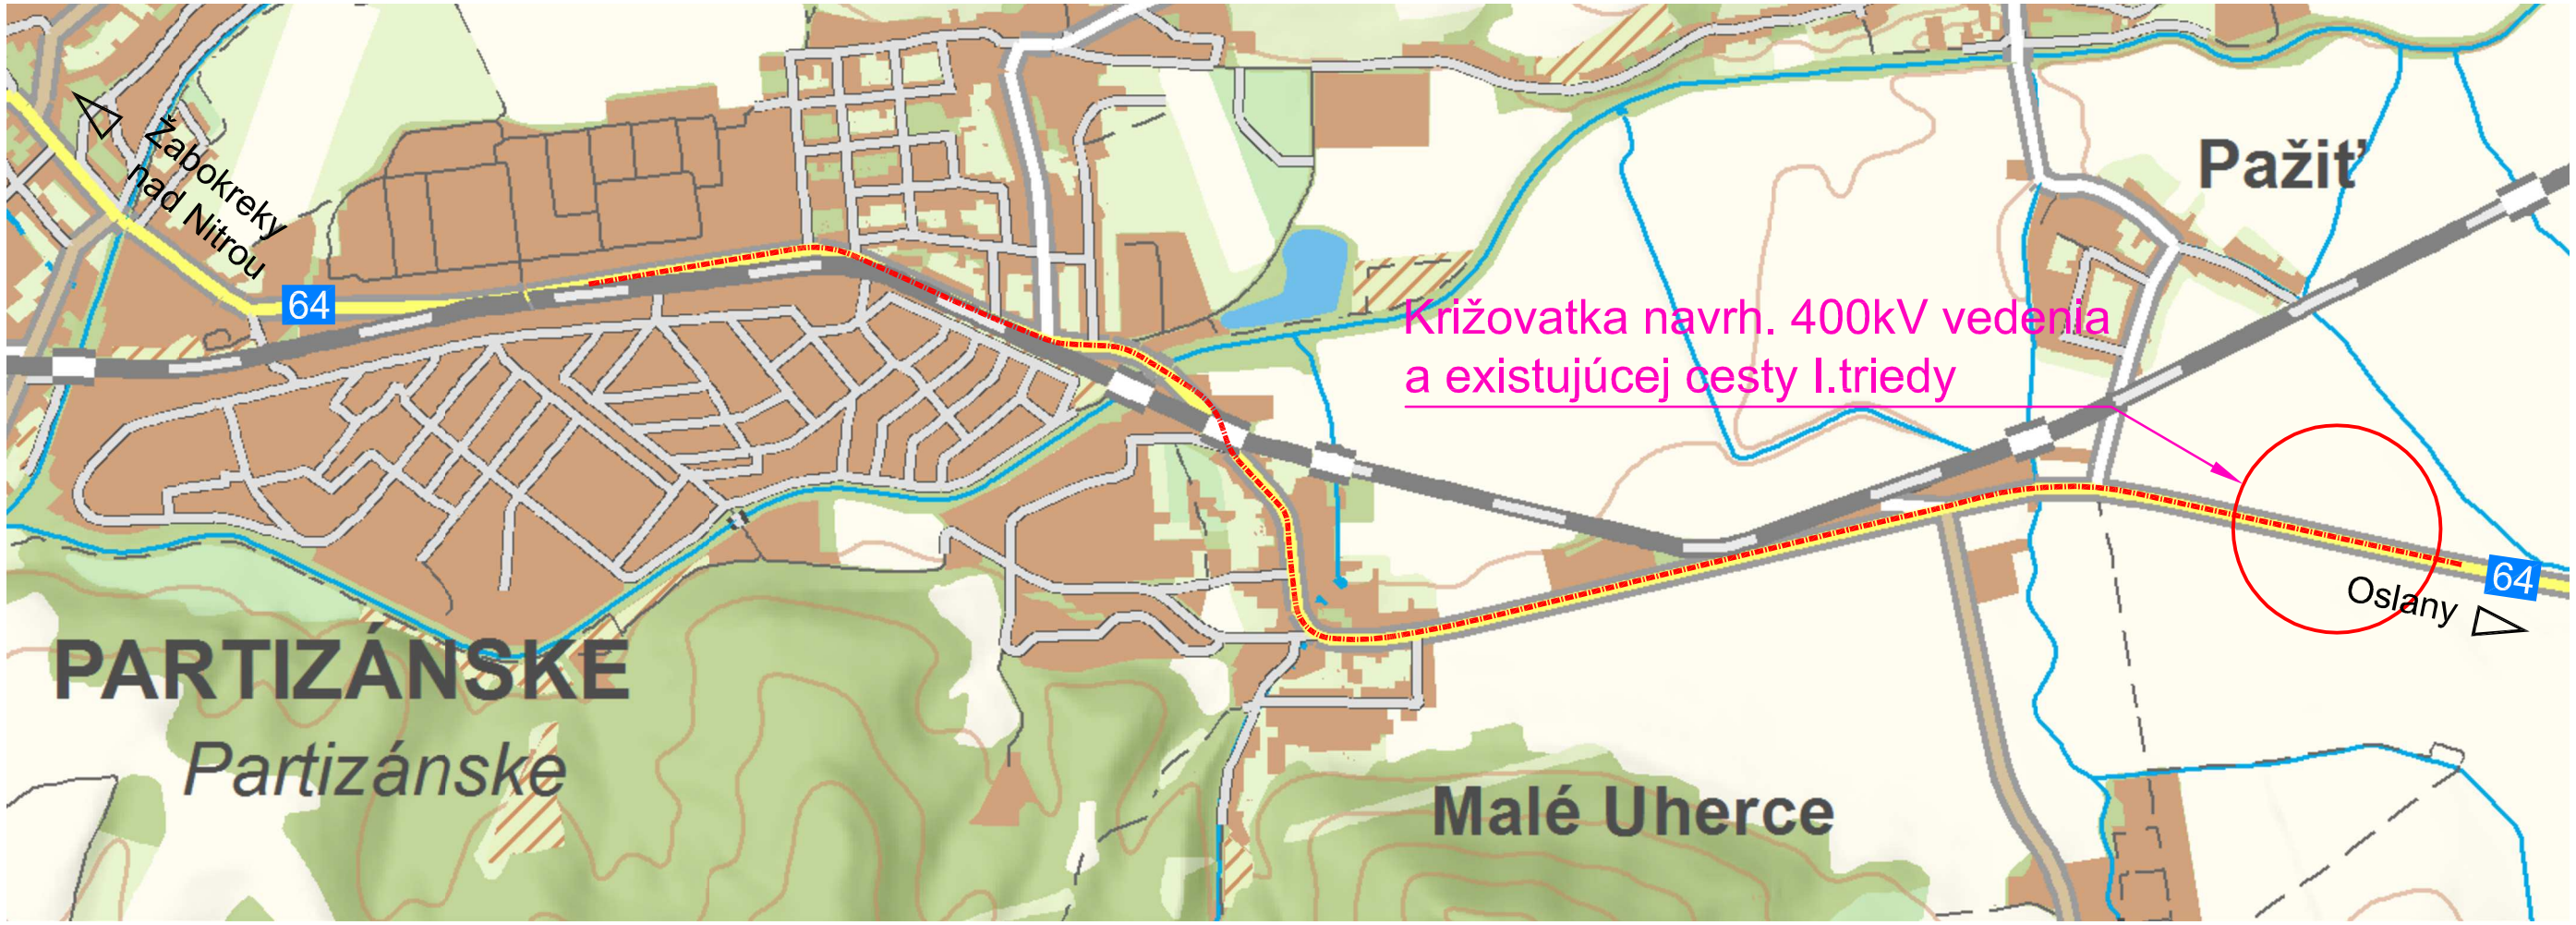

SITUÁCIA ŠIRŠÍCH VZŤAHOV

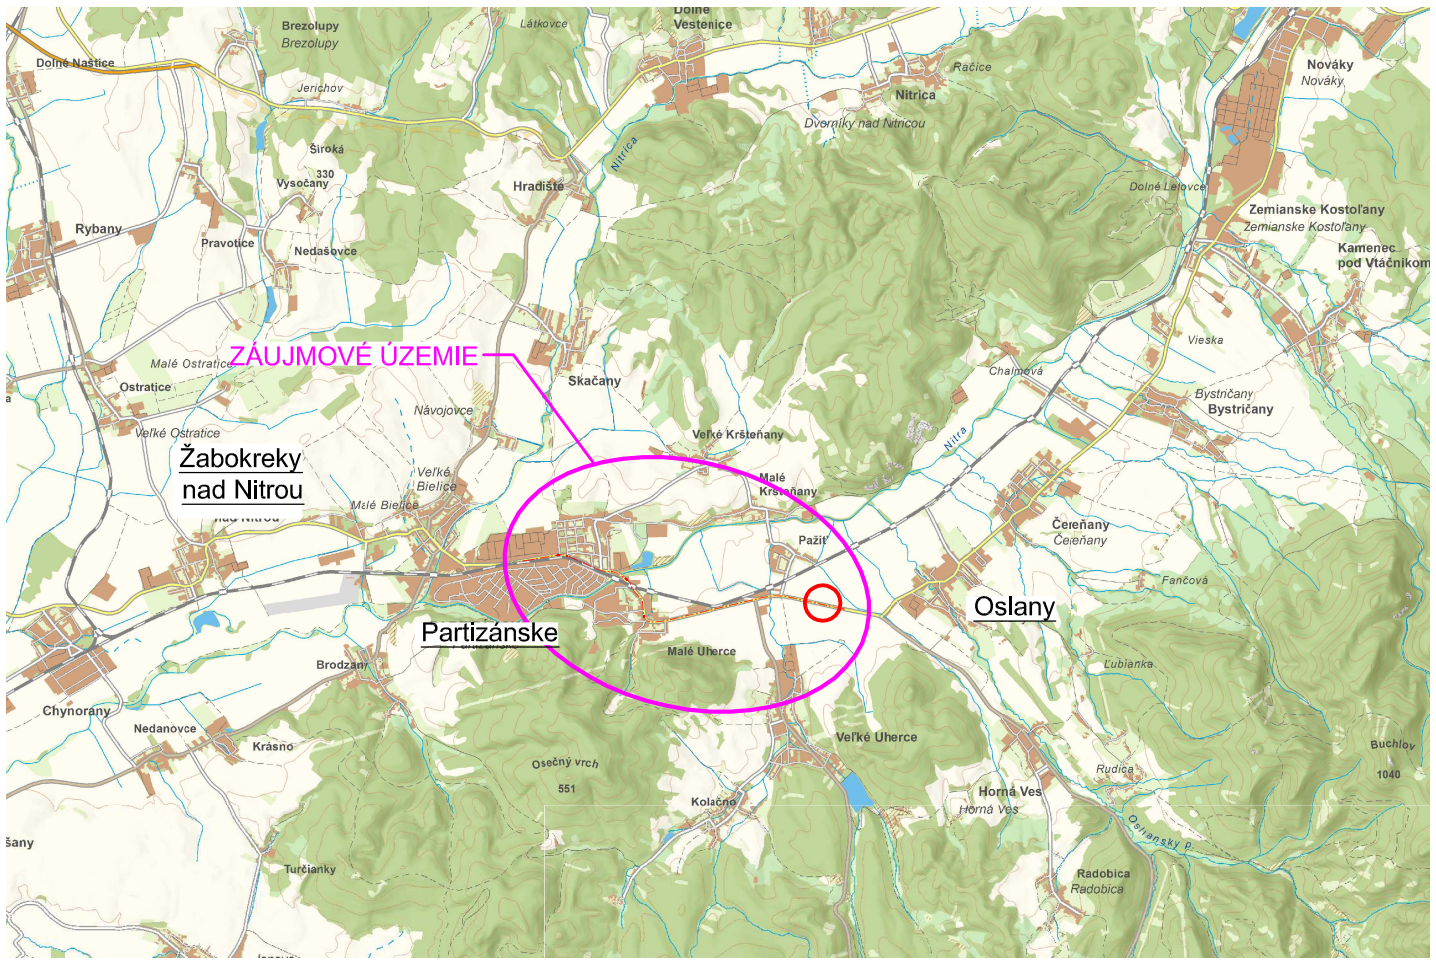

Príloha č.4

Projektová dokumentácia modernizácií vybraných úsekov ciest I. triedy 1. etapa - I/64 Partizánske - Oslany, PD

M 1:20 000 / -