
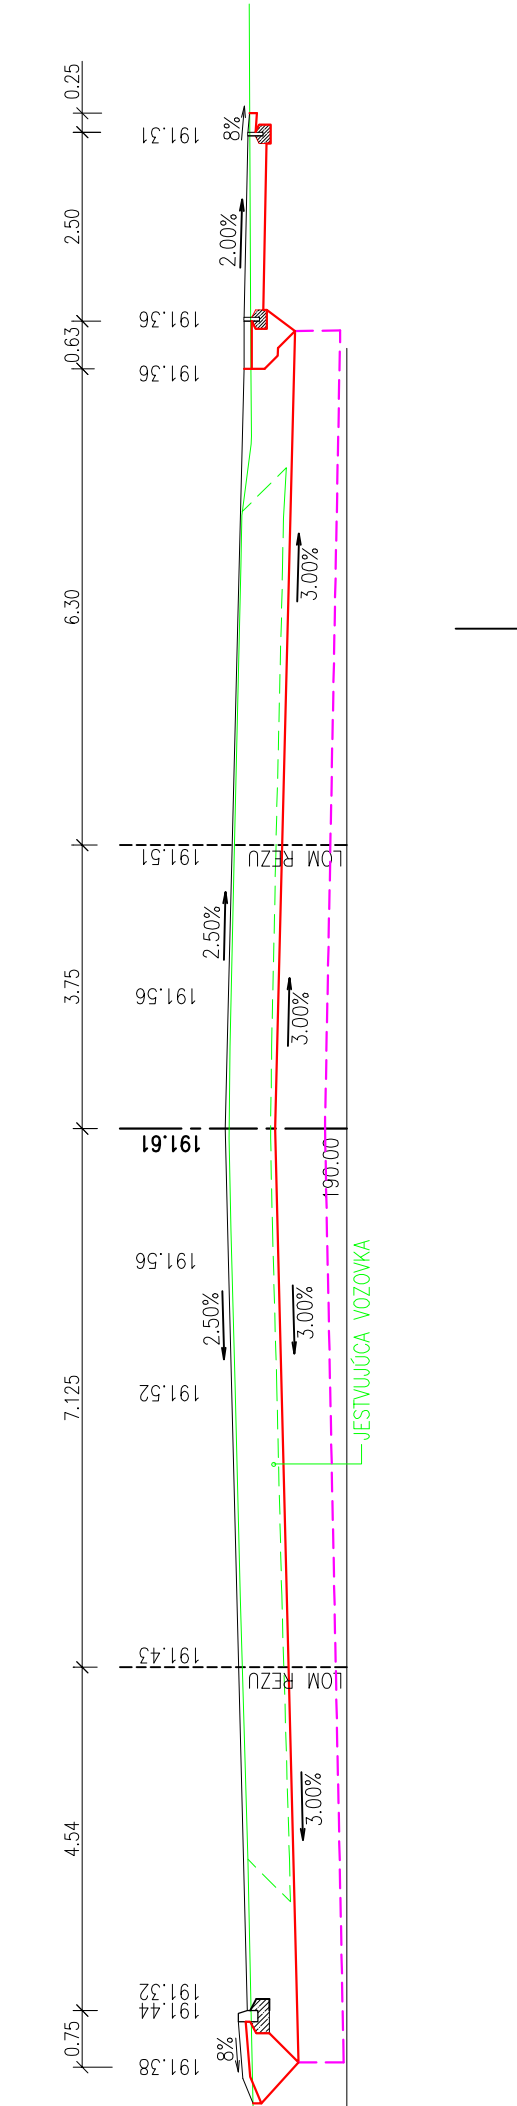
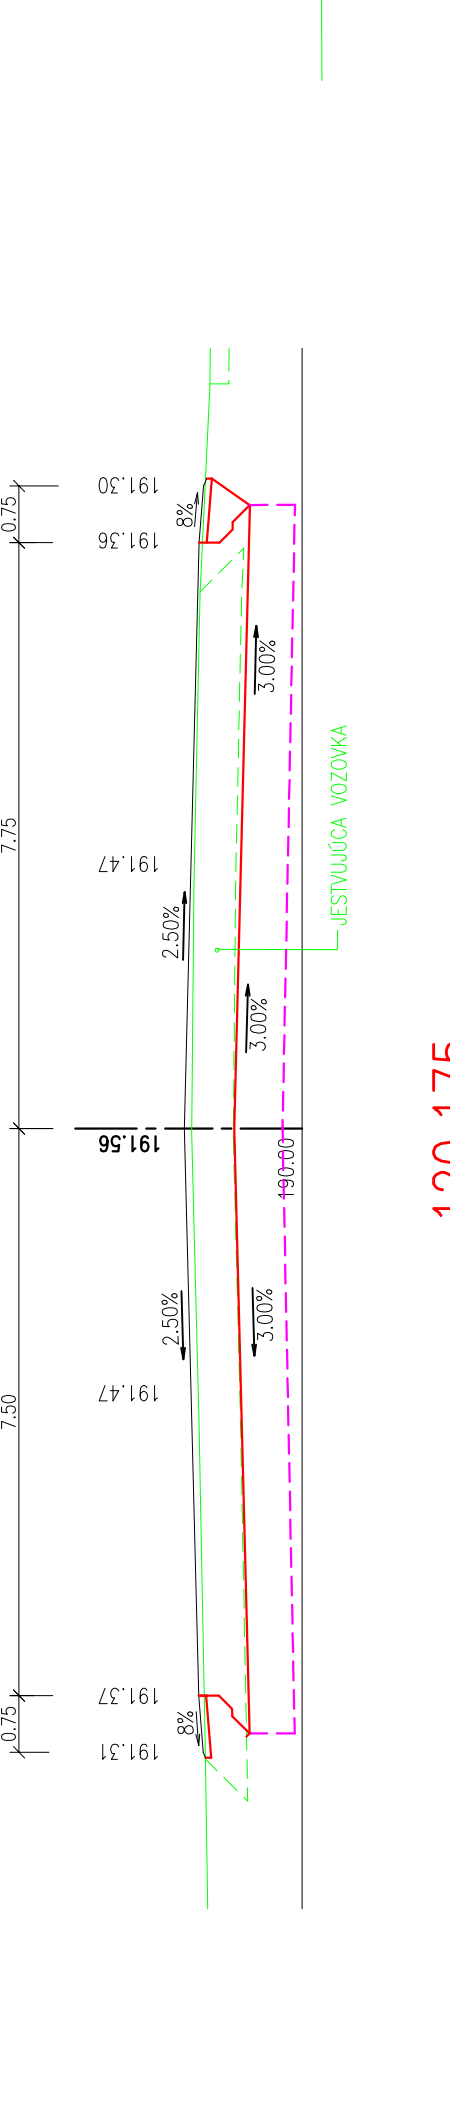
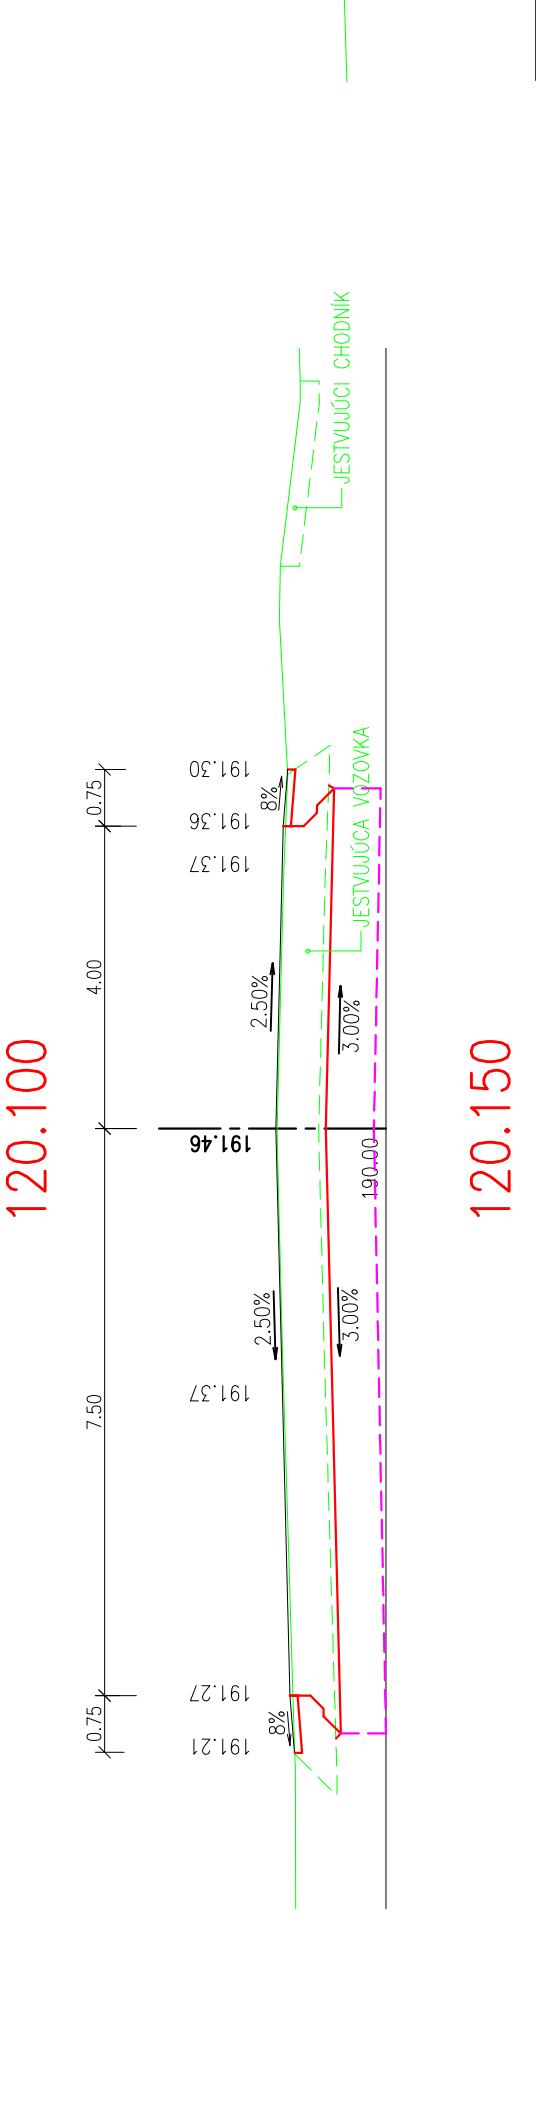
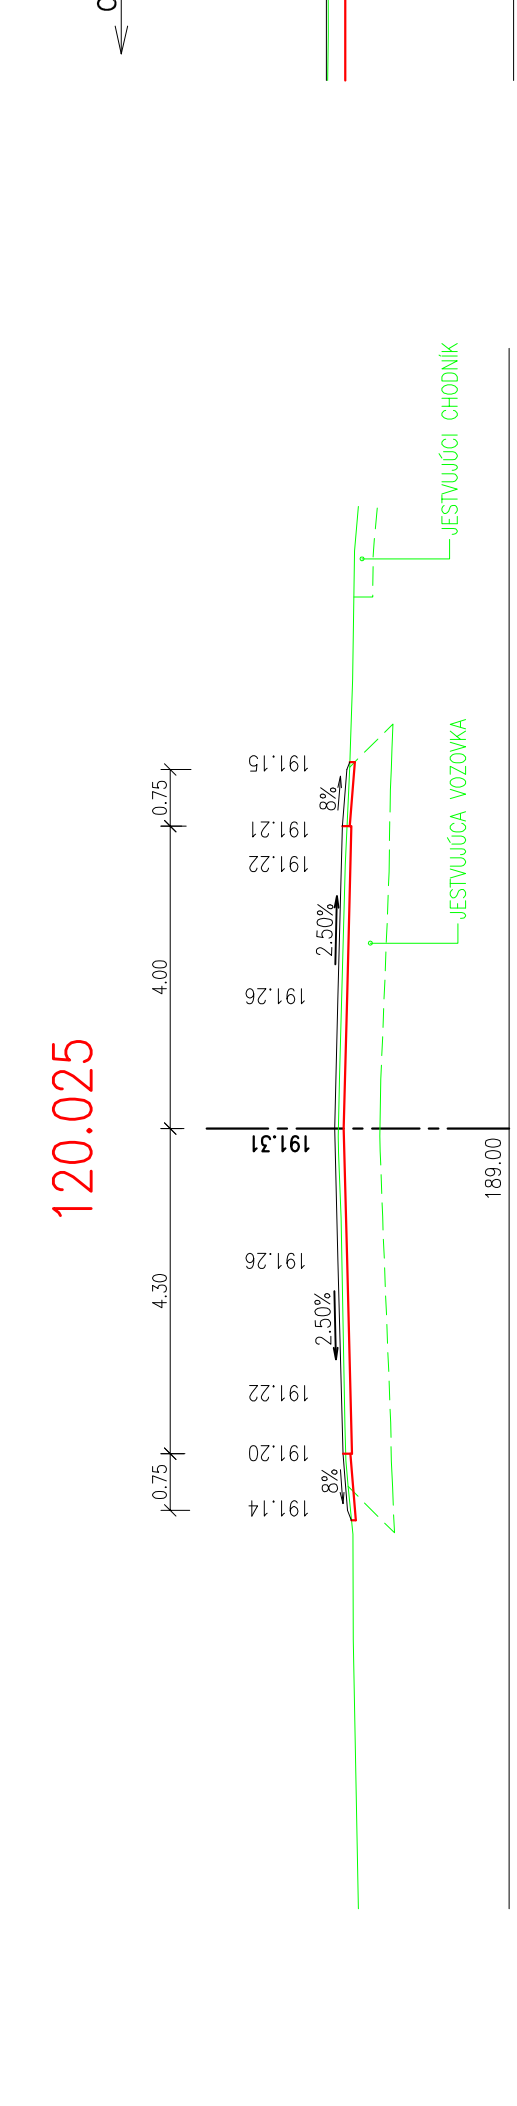
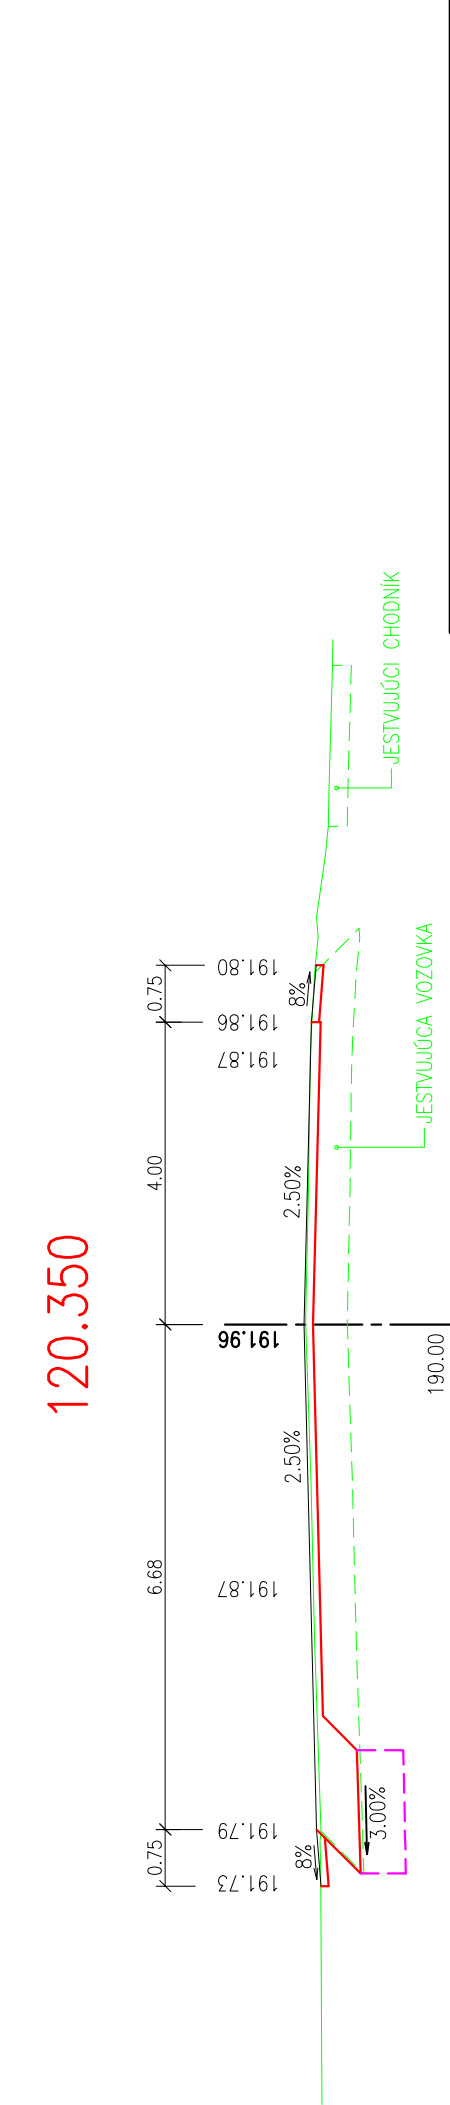
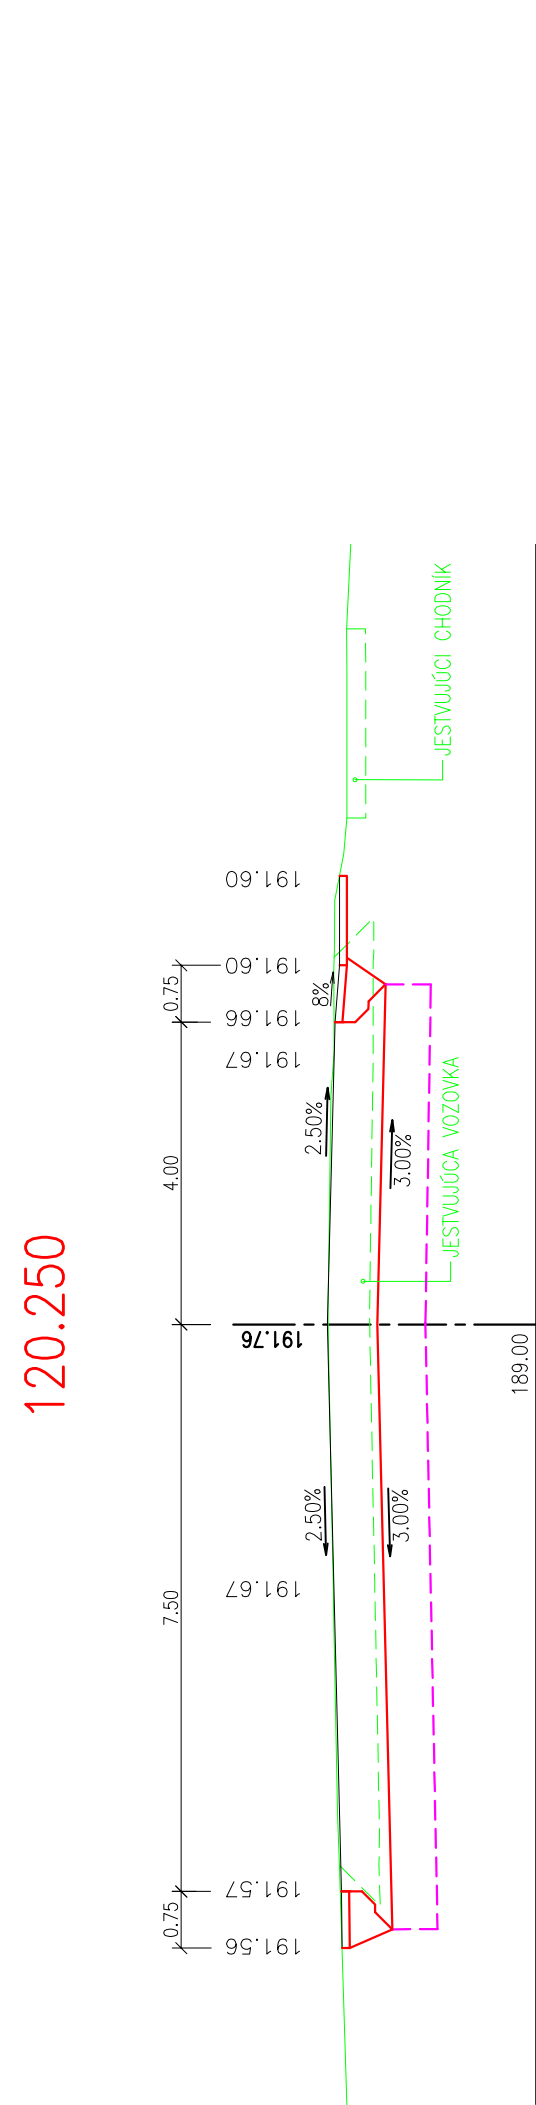
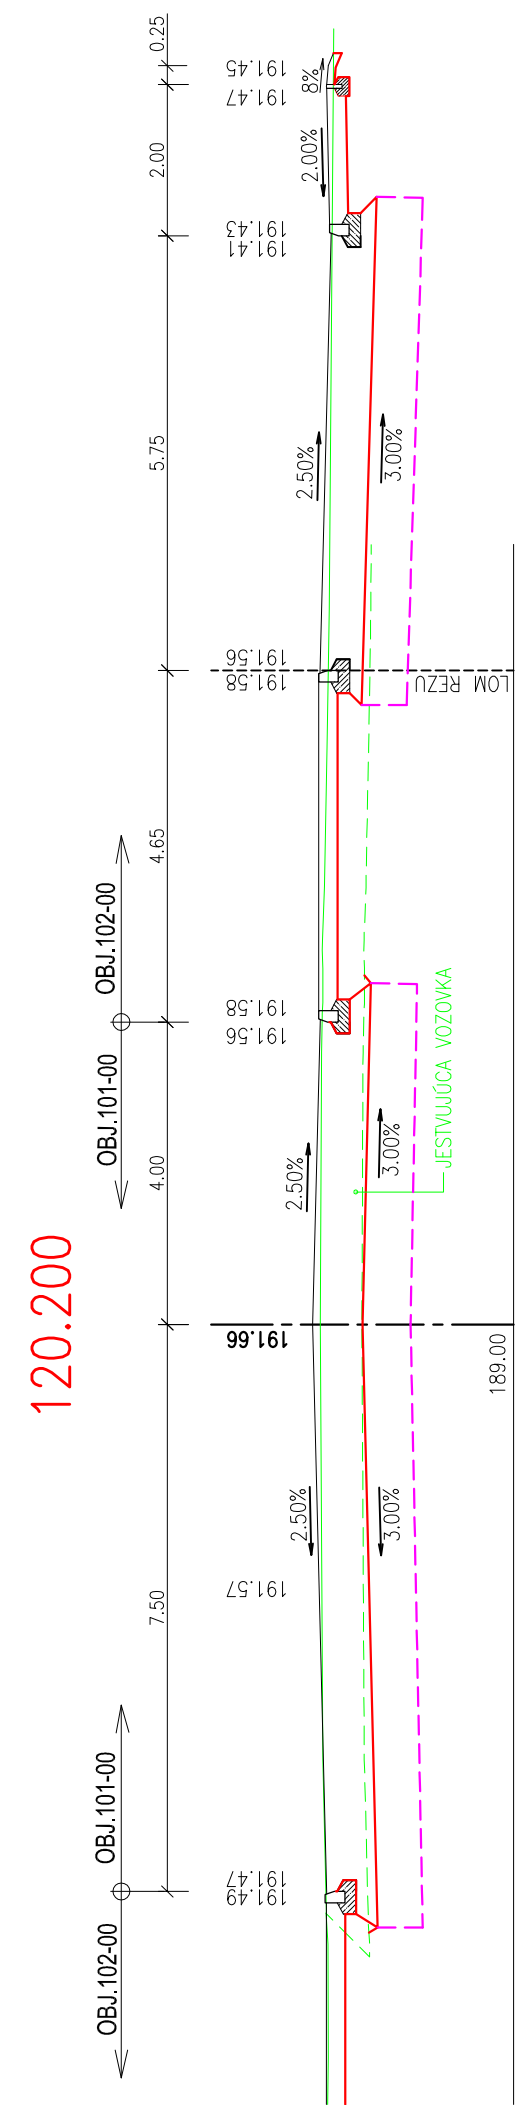
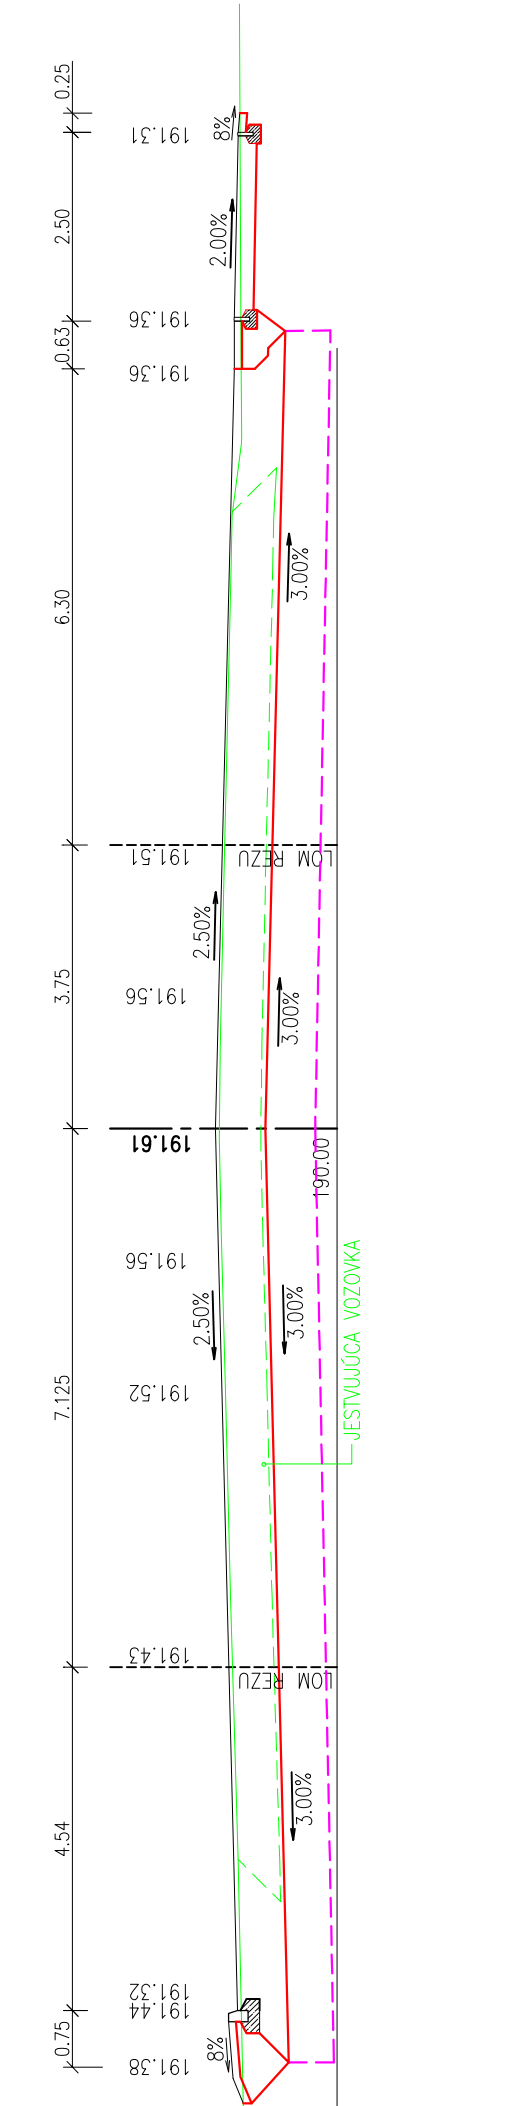
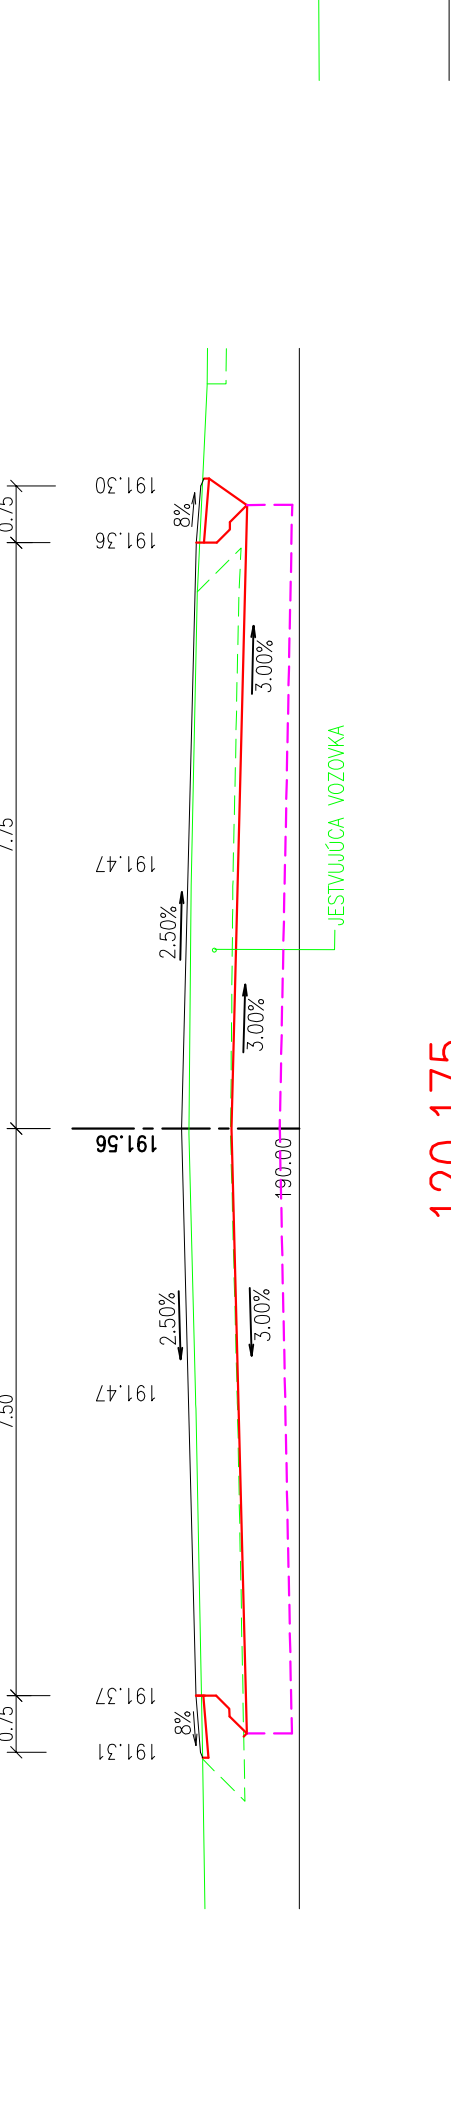
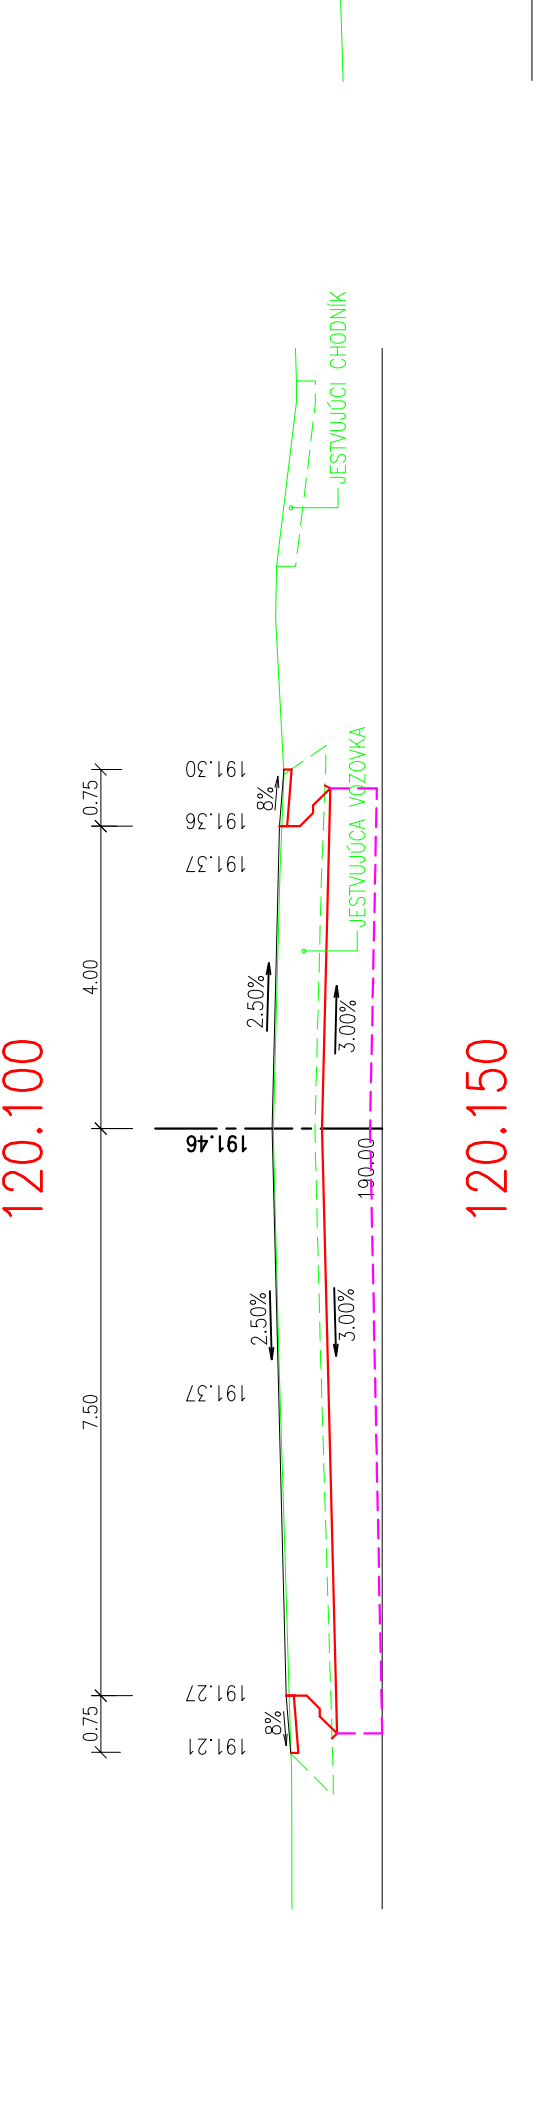
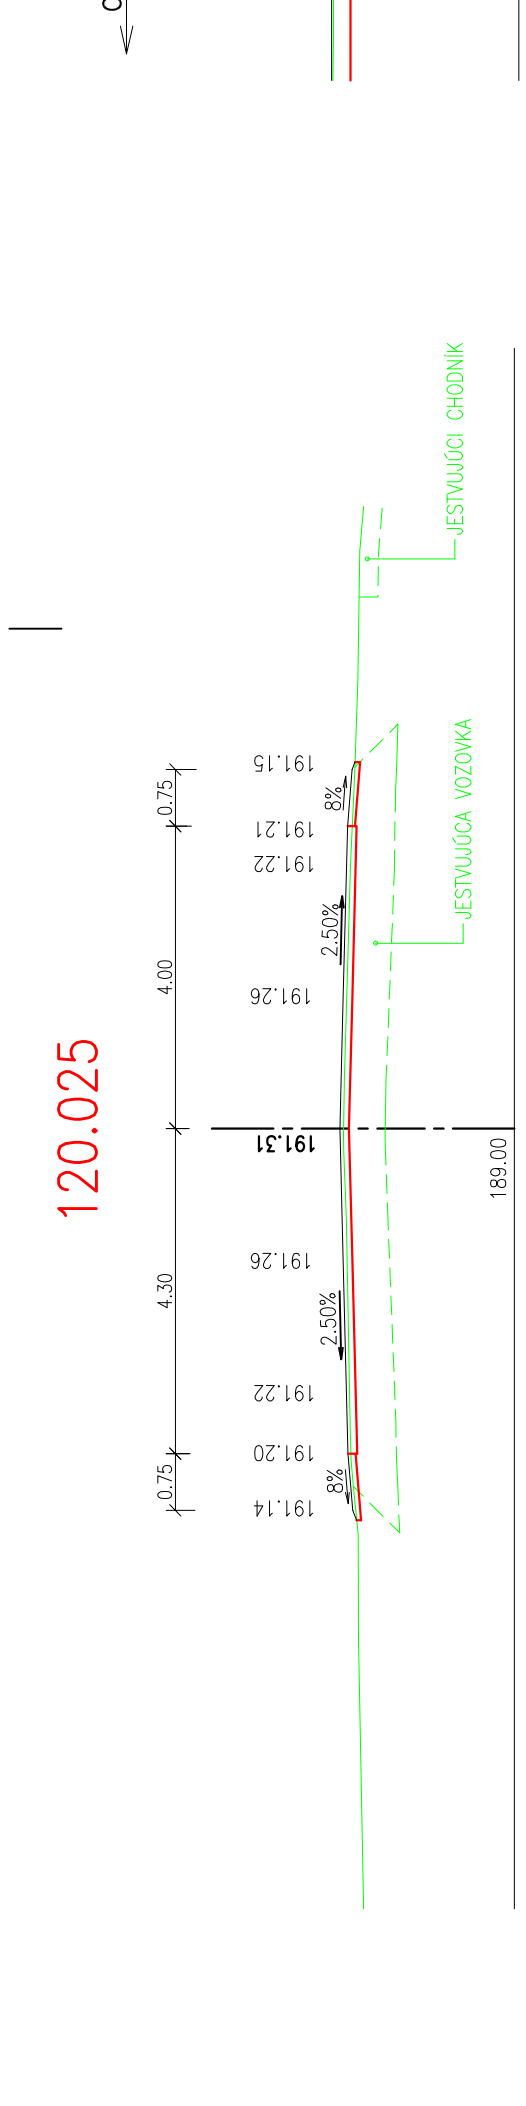
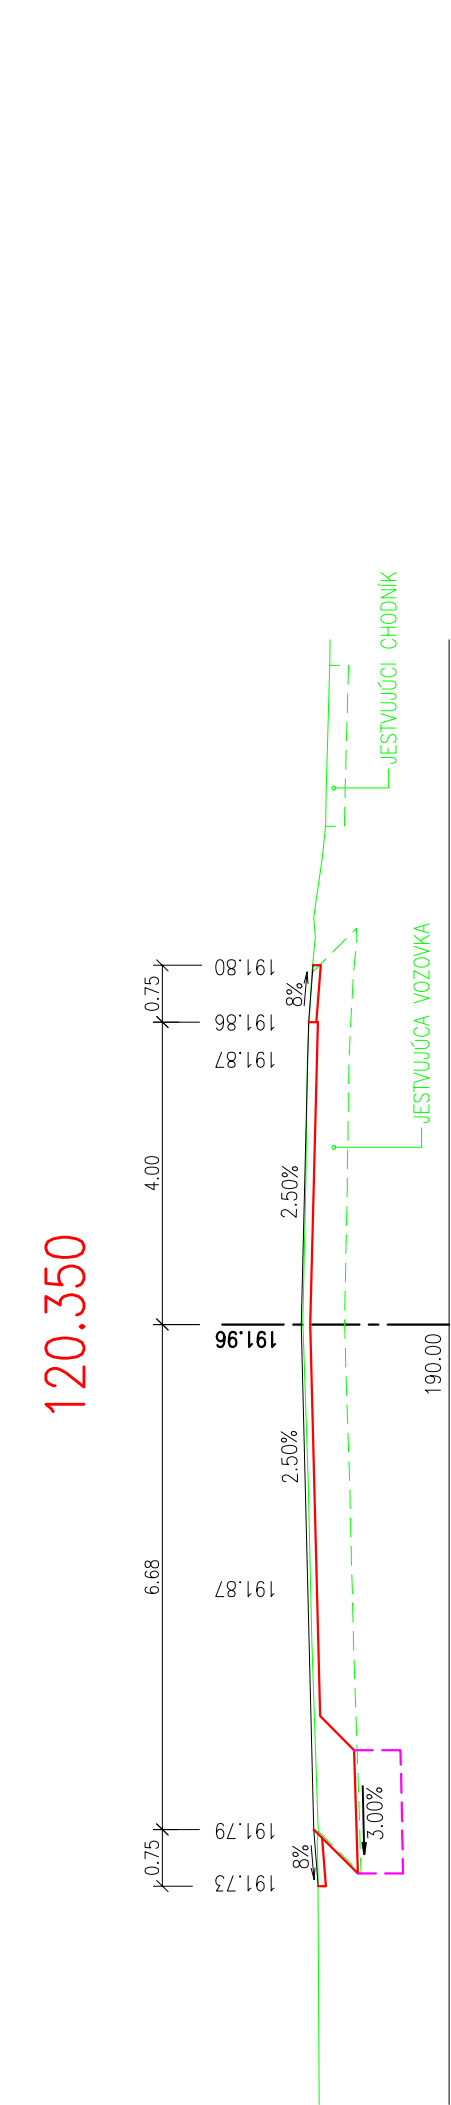
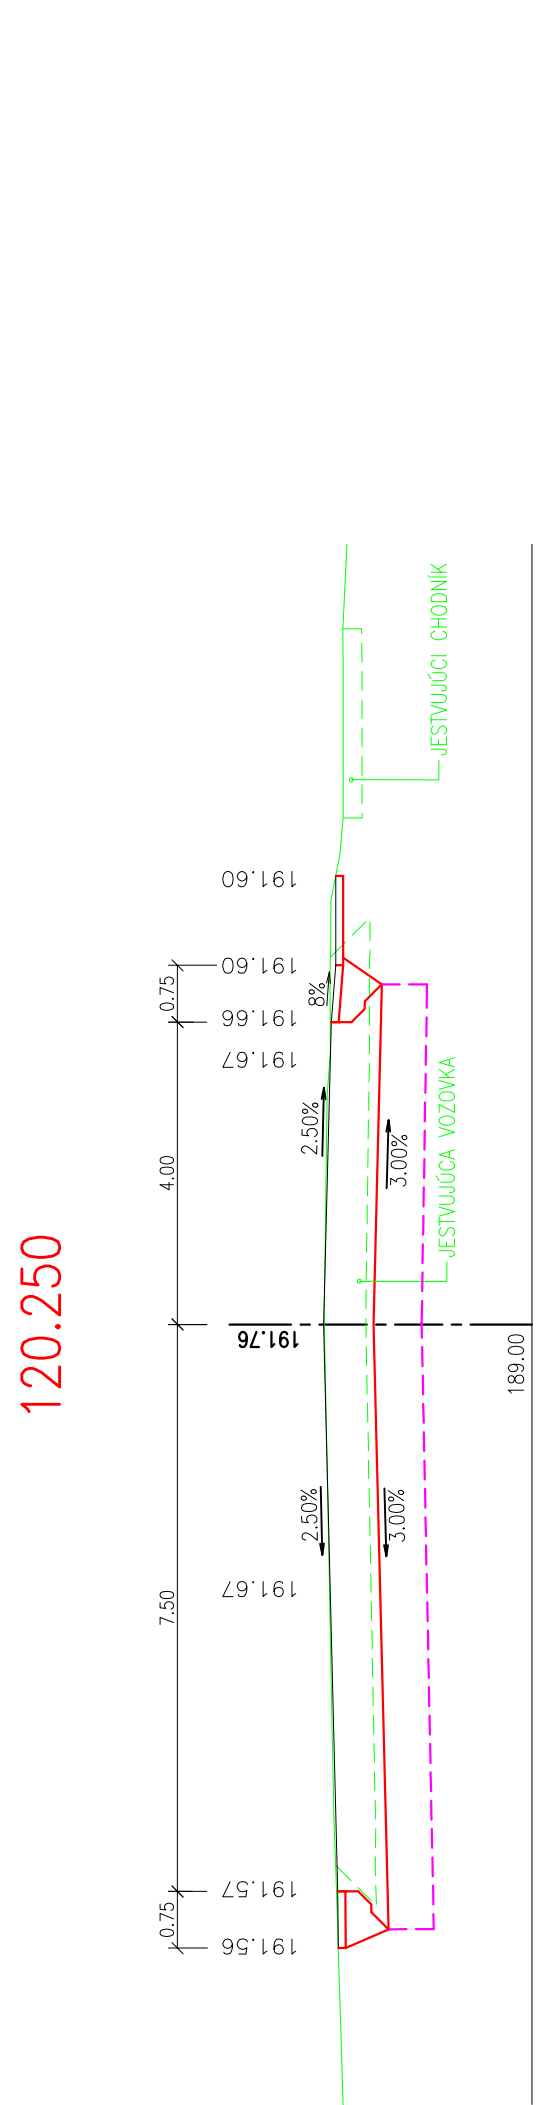


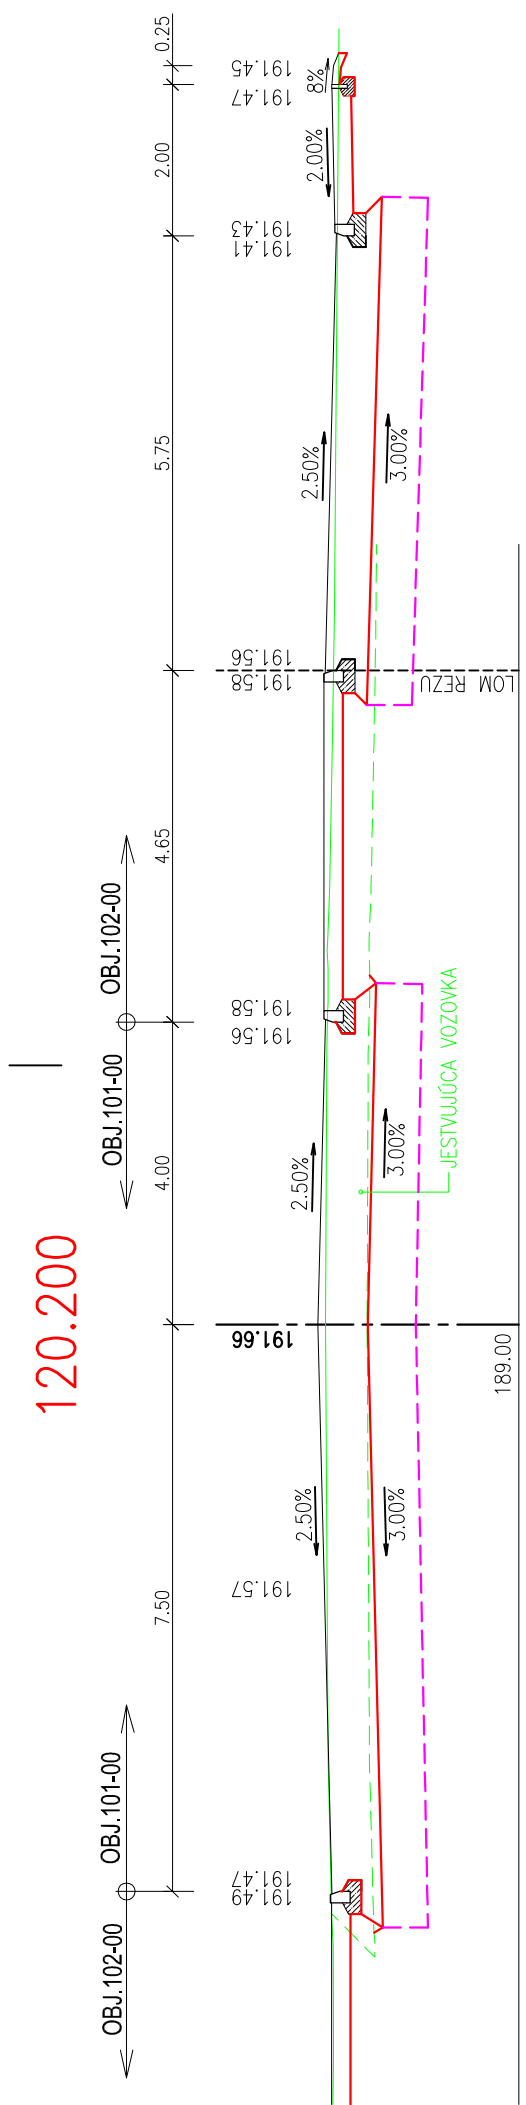

120.200

120.250

120.350

120.025

120.100

120.150

120.175

120.200

120.250

120.350

120.200

120.250

120.350

D
101-00
ZVÄZOK 5

ISPO Inžinierske stavby Slovenská 86, 880 01 Prešov Tel.: 051/74 636 95, 74 636 99		Inž. E. E. E.	
OBJEDNÁVATEL: SLOVENSKÁ SPRÁVA CIEST BRATISLAVA, IvaSC ŽILINA		KRAJ: TRENCĽANSKÝ	
OKRES: PARTIZÁNSKE		KRAJ: TRENCĽANSKÝ	
KAT. ÚZEMIE: PARTIZÁNSKE		KRAJ: TRENCĽANSKÝ	
STAVBA: Projektová dokumentácia modernizácie vybraných úsekov cest I. triedy I. etapy - I/64 Partizánske - Oslany, PD		DATUM: 05/2019	
OBJEKT: 101-00 Úprava križovatky I/64 s MK v km 120,200		STUPEŇ: DSP, DRS	
PRÍLOHA: CHARAKTERISTICKÉ PRIEČNE REZY		Č. ZAKAZKY: 2012/2018	
		MĚRKA: 1:100	
		Č. PRÍLOHY: Č. SUPRAY:	
		5	

D
101-00
ZVÄZOK 5

ISPO Inžinierske stavby Slovenská 86, 880 01 Prešov Tel.: 051/74 636 95, 74 636 99		Inž. E. E. E.	
OBJEDNÁVATEL: SLOVENSKÁ SPRÁVA CIEST BRATISLAVA, IvaSC ŽILINA		KRAJ: TRENCĽANSKÝ	
OKRES: PARTIZÁNSKE		KRAJ: TRENCĽANSKÝ	
KAT. ÚZEMIE: PARTIZÁNSKE		KRAJ: TRENCĽANSKÝ	
STAVBA: Projektová dokumentácia modernizácie vybraných úsekov cest I. triedy I. etapy - I/64 Partizánske - Oslany, PD		DATUM: 05/2019	
OBJEKT: 101-00 Úprava križovatky I/64 s MK v km 120,200		STUPEŇ: DSP, DRS	
PRÍLOHA: CHARAKTERISTICKÉ PRIEČNE REZY		Č. ZAKAZKY: 2012/2018	
		MĚRKA: 1:100	
		Č. PRÍLOHY: Č. SUPRAY:	
		5	