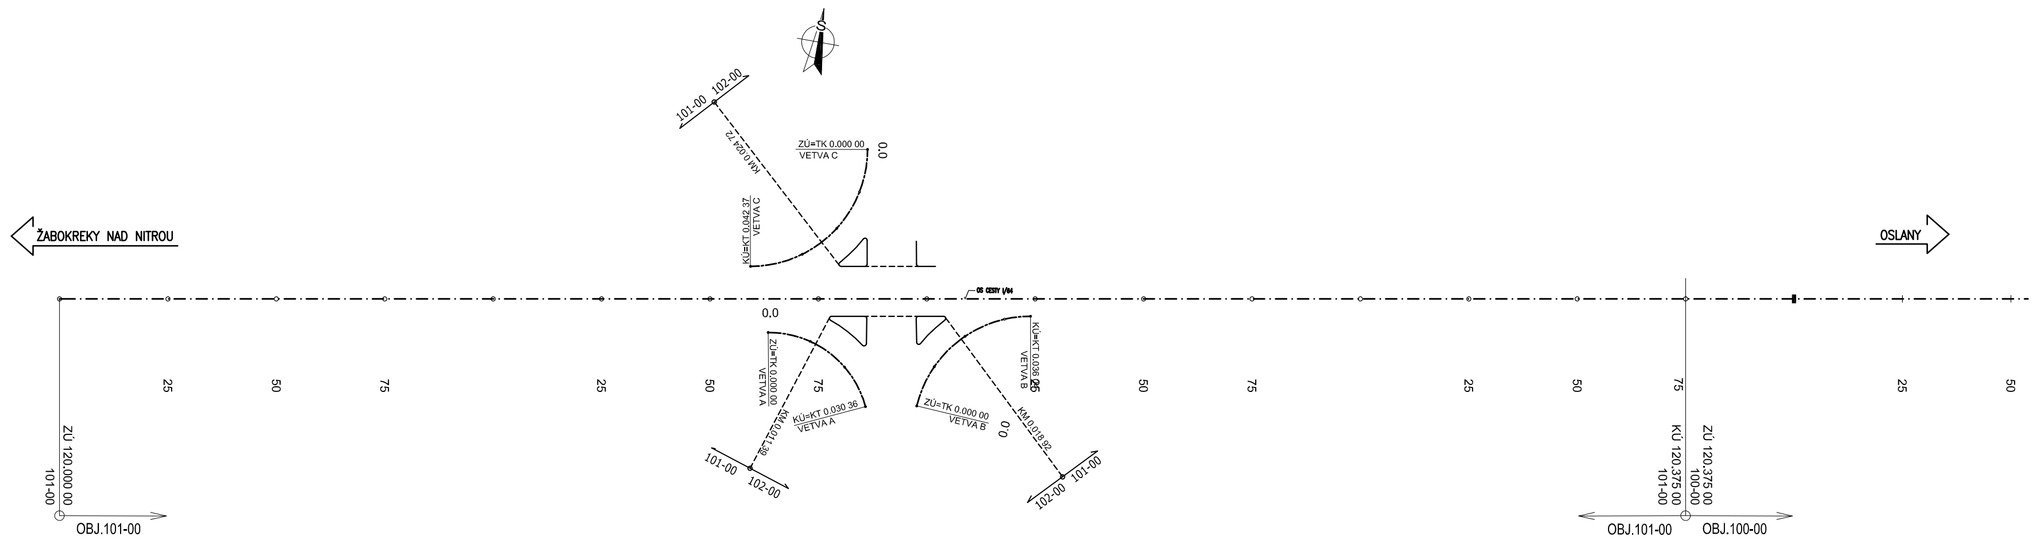


120.0 120.1 120.2 120.3 120.4

ZOZNAM SÚRADNÍC PODROBNÝCH BODOV

STANIČENIE	Y (m)	X (m)	H (m)
ZÚ 120.000 000	475347.70	1235924.76	191.26
120.025 000	475323.06	1235920.54	191.31
120.050 000	475298.41	1235916.32	191.36
120.075 000	475273.77	1235912.10	191.41
120.100 000	475249.13	1235907.88	191.46
120.125 000	475224.49	1235903.66	191.51
120.150 000	475199.85	1235899.43	191.56
120.175 000	475175.21	1235895.21	191.61
120.200 000	475150.57	1235890.99	191.66
120.225 000	475125.93	1235886.77	191.71
120.250 000	475101.28	1235882.55	191.76
120.275 000	475076.64	1235878.33	191.81
120.300 000	475052.00	1235874.11	191.86
120.325 000	475027.36	1235869.89	191.91
120.350 000	475002.72	1235865.67	191.96
KÚ 120.375 000	474978.08	1235861.45	192.01

UPOZORNENIE :


PRED ZAČATÍM VÝKOPOVÝCH PRÁC JE DODÁVATEĽ POVINNÝ ZABEZPEČIŤ VYTÝČENIE JEDNOTLIVÝCH PODZEMNÝCH SIETÍ SPRÁVCAMI, ABY NEDOŠLO K ICH POŠKODENIU !!!

SÚRADNICOVÝ SYSTÉM : S-JTSK, realizácia JTSK
VÝŠKOVÝ SYSTÉM : Bpv

D
101-00
ZVÄZOK 5

ISPO spol. s r.o. Inžinierske stavby
Slovenská 86, 080 01 Prešov
tel.: 051/74 636 95, 74 636 99

OBJEDNÁVATEĽ: SLOVENSKÁ SPRÁVA CIEST BRATISLAVA, IVaSC ŽILINA		
OKRES: PARTIZÁNSKE	KRAJ: TRENČIANSKY	
KAT.ÚZEMIE: PARTIZÁNSKE	DÁTUM:	05/2019
STAVBA: Projektová dokumentácia modernizácií vybraných úsekov ciest I. triedy 1. etapa - I/64 Partizánske - Oslany, PD	STUPEŇ:	DSP,DRS
	Č.ZÁKAZKY:	2913/2018
	MIERKA:	1:1000
OBJEKT: 101-00 Úprava križovatky I/64 s MK v km 120,200	Č. PRÍLOHY: 6	Č. SÚPRAVY:
PRÍLOHA : VYTYČOVACÍ VÝKRES		

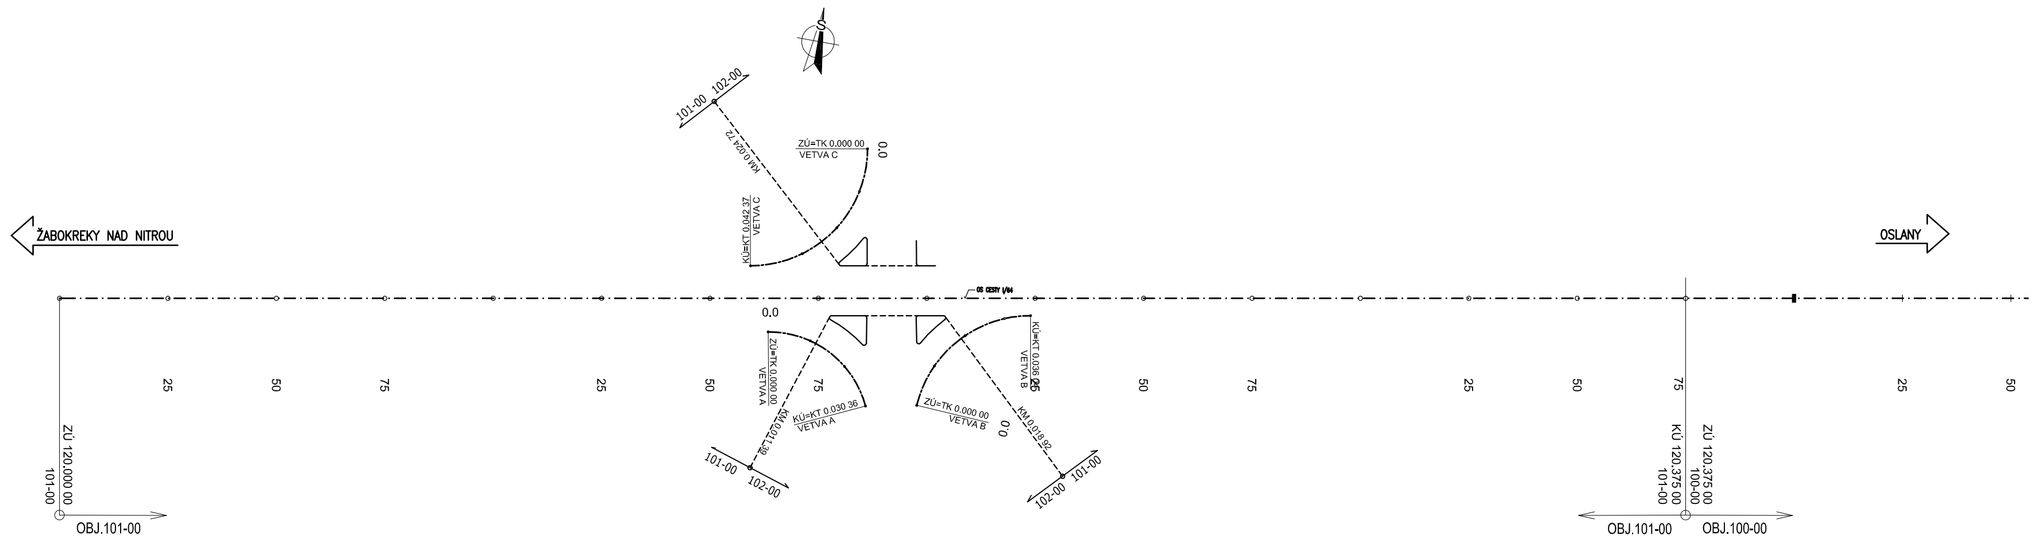

120.0 120.1 120.2 120.3 120.4

ZOZNAM SÚRADNÍC PODROBNÝCH BODOV

STANIČENIE	Y (m)	X (m)	H (m)
ZÚ 120.000 000	475347.70	1235924.76	191.26
120.025 000	475323.06	1235920.54	191.31
120.050 000	475298.41	1235916.32	191.36
120.075 000	475273.77	1235912.10	191.41
120.100 000	475249.13	1235907.88	191.46
120.125 000	475224.49	1235903.66	191.51
120.150 000	475199.85	1235899.43	191.56
120.175 000	475175.21	1235895.21	191.61
120.200 000	475150.57	1235890.99	191.66
120.225 000	475125.93	1235886.77	191.71
120.250 000	475101.28	1235882.55	191.76
120.275 000	475076.64	1235878.33	191.81
120.300 000	475052.00	1235874.11	191.86
120.325 000	475027.36	1235869.89	191.91
120.350 000	475002.72	1235865.67	191.96
KÚ 120.375 000	474978.08	1235861.45	192.01

UPOZORNENIE :

PRED ZAČATÍM VÝKOPOVÝCH PRÁC JE DODÁVATEĽ POVINNÝ ZABEZPEČIŤ VYTÝČENIE JEDNOTLIVÝCH PODZEMNÝCH SIETÍ SPRÁVCAMI, ABY NEDOŠLO K ICH POŠKODENIU !!!

SÚRADNICOVÝ SYSTÉM : S-JTSK, realizácia JTSK
VÝŠKOVÝ SYSTÉM : Bpv

D
101-00
ZVÄZOK 5

ISPO spol. s r.o. Inžinierske stavby
Slovenská 86, 080 01 Prešov
tel.: 051/74 636 95, 74 636 99

OBJEDNÁVATEĽ: SLOVENSKÁ SPRÁVA CIEST BRATISLAVA, IVaSC ŽILINA		
OKRES: PARTIZÁNSKE	KRAJ: TRENČIANSKY	
KAT.ÚZEMIE: PARTIZÁNSKE	DÁTUM:	05/2019
STAVBA: Projektová dokumentácia modernizácií vybraných úsekov ciest I. triedy 1. etapa - I/64 Partizánske - Oslany, PD	STUPEŇ:	DSP,DRS
	Č.ZÁKAZKY:	2913/2018
	MIERKA:	1:1000
OBJEKT: 101-00 Úprava križovatky I/64 s MK v km 120,200	Č. PRÍLOHY: 6	Č. SÚPRAVY:
PRÍLOHA : VYTYČOVACÍ VÝKRES		