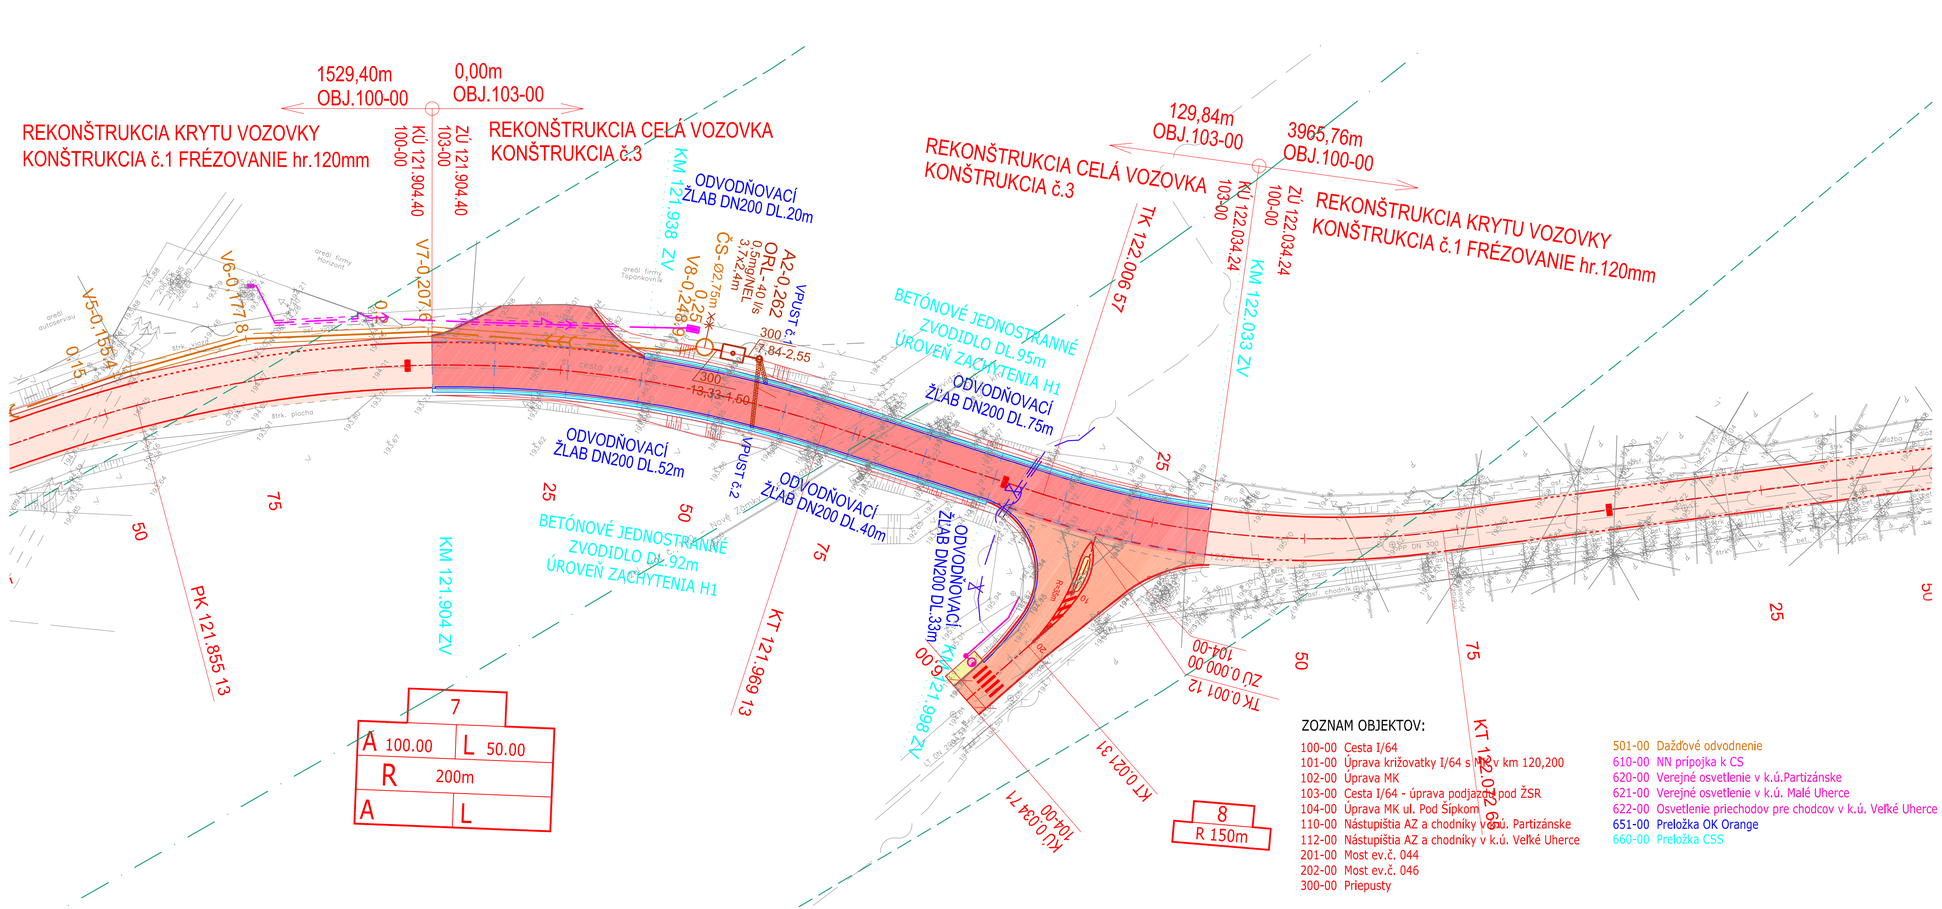

LEGENDA:

- REKONŠTRUKCIA KRYTU VOZOVKY KONŠTRUKCIA č.1 FRÉZOVANIE hr.50mm
- REKONŠTRUKCIA CELÁ VOZOVKA KONŠTRUKCIA č.2
- REKONŠTRUKCIA CELÁ VOZOVKA-ŽELEZOBETÓNOVÁ DOSKA KONŠTRUKCIA č.4
- KONŠTRUKCIA CHODNÍKA KONŠTRUKCIA č.3a

OCHRANNÉ PÁSMA:

CESTA I. TRIEDY	50 m
CESTA II.TRIEDY	25 m
CESTA III.TRIEDY	20 m
MIESTNA KOMUNIKÁCIA I. A II.TRIEDY	15 m
ŽELEZNIČNÁ TRAŤ	60 m
PODZEMNÉ OZNAMOVACIE VEDENIE	0,5 m
PODZEMNÉ KÁBELOVÉ VEDENIE do 110kV	1 m
ZAVESENÉ KÁBLOVÉ VEDENIE od 1kV-35kV	1 m
NADZEMNÉ EL. VEDENIE od 1kV-35kV (holé vodiče)	10 m
NADZEMNÉ EL. VEDENIE od 35kV-110kV	15 m
NADZEMNÉ EL. VEDENIE od 110kV-220kV	20 m
NADZEMNÉ EL. VEDENIE od 220kV-400kV	25 m
TRAFOSTANICA VONKAJŠIA DO 110kV	10 m
PLYNOVOD V OBCI (menej ako 0,4 MPa)	1 m
PLYNOVOD DO DN 200	4 m
VODOVOD A KAN. POTRUBIE-DO DN 500mm	1,5 m
NAD DN 500mm	2,5 m

LEGENDA JESTV. INŽINIERSKYCH SIETÍ

- VEDENIE VVN NADZEMNÉ
- VEDENIE VN NADZEMNÉ
- OZNAMOVACIE VEDENIE NADZEMNÉ, MR
- OZNAMOVACIE VEDENIE PODZEMNÉ, ŽSR SO a ZT
- VTL PLYNOVOD
- STL PLYNOVOD
- NTL PLYNOVOD
- VEDENIE NN,VO NADZEMNÉ
- VEDENIE NN,VO ŽSR PODZEMNÉ
- KANALIZÁCIA SPLAŠKOVÁ
- KANALIZÁCIA DAŽĎOVÁ
- VODOVOD

ZOZNAM OBJEKTOV:

100-00	Cesta I/64
101-00	Úprava križovatky I/64 s ŽSR v km 120,200
102-00	Úprava MK
103-00	Cesta I/64 - úprava podjazdu pod ŽSR
104-00	Úprava MK ul. Pod Šípkom
110-00	Nástupištia AZ a chodníky v k.ú. Partizánske
112-00	Nástupištia AZ a chodníky v k.ú. Veľké Uherce
201-00	Most ev.č. 044
202-00	Most ev.č. 046
300-00	Priepusty
501-00	Dažďové odvodnenie
610-00	NN prípojka k CS
620-00	Verejné osvetlenie v k.ú.Partizánske
621-00	Verejné osvetlenie v k.ú. Malé Uherce
622-00	Osvetlenie priechodov pre chodcov v k.ú. Veľké Uherce
651-00	Preložka OK Orange
660-00	Preložka CSS

UPOZORNENIE :

PRED ZAČATÍM VÝKOPOVÝCH PRÁC JE DODÁVATEĽ POVINNÝ ZABEZPEČIŤ VYTÝČENIE JEDNOTLIVÝCH PODZEMNÝCH SIETÍ SPRÁVCAMI, ABY NEDOŠLO K ICH POŠKODENIU !!!

SÚRADNICOVÝ SYSTÉM : S-JTSK, realizácia JTSK
VÝŠKOVÝ SYSTÉM : Bpv

D
103-00
ZVÄZOK 5

ISPO spol. s r.o.
Inžinierske stavby
Slovenská 86, 080 01 Prešov
tel.: 051/74 636 95, 74 636 99

OBJEDNÁVATEĽ: SLOVENSKÁ SPRÁVA CIEST BRATISLAVA, IVaSC ŽILINA			
OKRES: PARTIZÁNSKE	KRAJ: TRENČIANSKY		
KAT.ÚZEMIE: MALÉ UHERCE		DÁTUM:	05/2019
STAVBA: Projektová dokumentácia modernizácii vybraných úsekov ciest I. triedy 1. etapa - I/64 Partizánske - Oslany, PD		STUPEŇ:	DSP,DRS
		Č.ZÁKAZKY:	2913/2018
		MIERKA:	1:1000
OBJEKT: 103-00 Cesta I/64 - úprava podjazdu pod ŽSR		Č. PRÍLOHY:	Č. SÚPRAVY:
PRÍLOHA : SITUÁCIA V KM 121,904 40-122,035 00		2	