
DRUH POVRCHU ÚZEMIA: EXIST. ASFALTOVÁ KOMUNIKÁCIA
KATASTRÁLNE ÚZEMIE: MALÉ UHERCE
OKRES: PARTIZÁNSKE
KRAJ: TRENČIANSKY

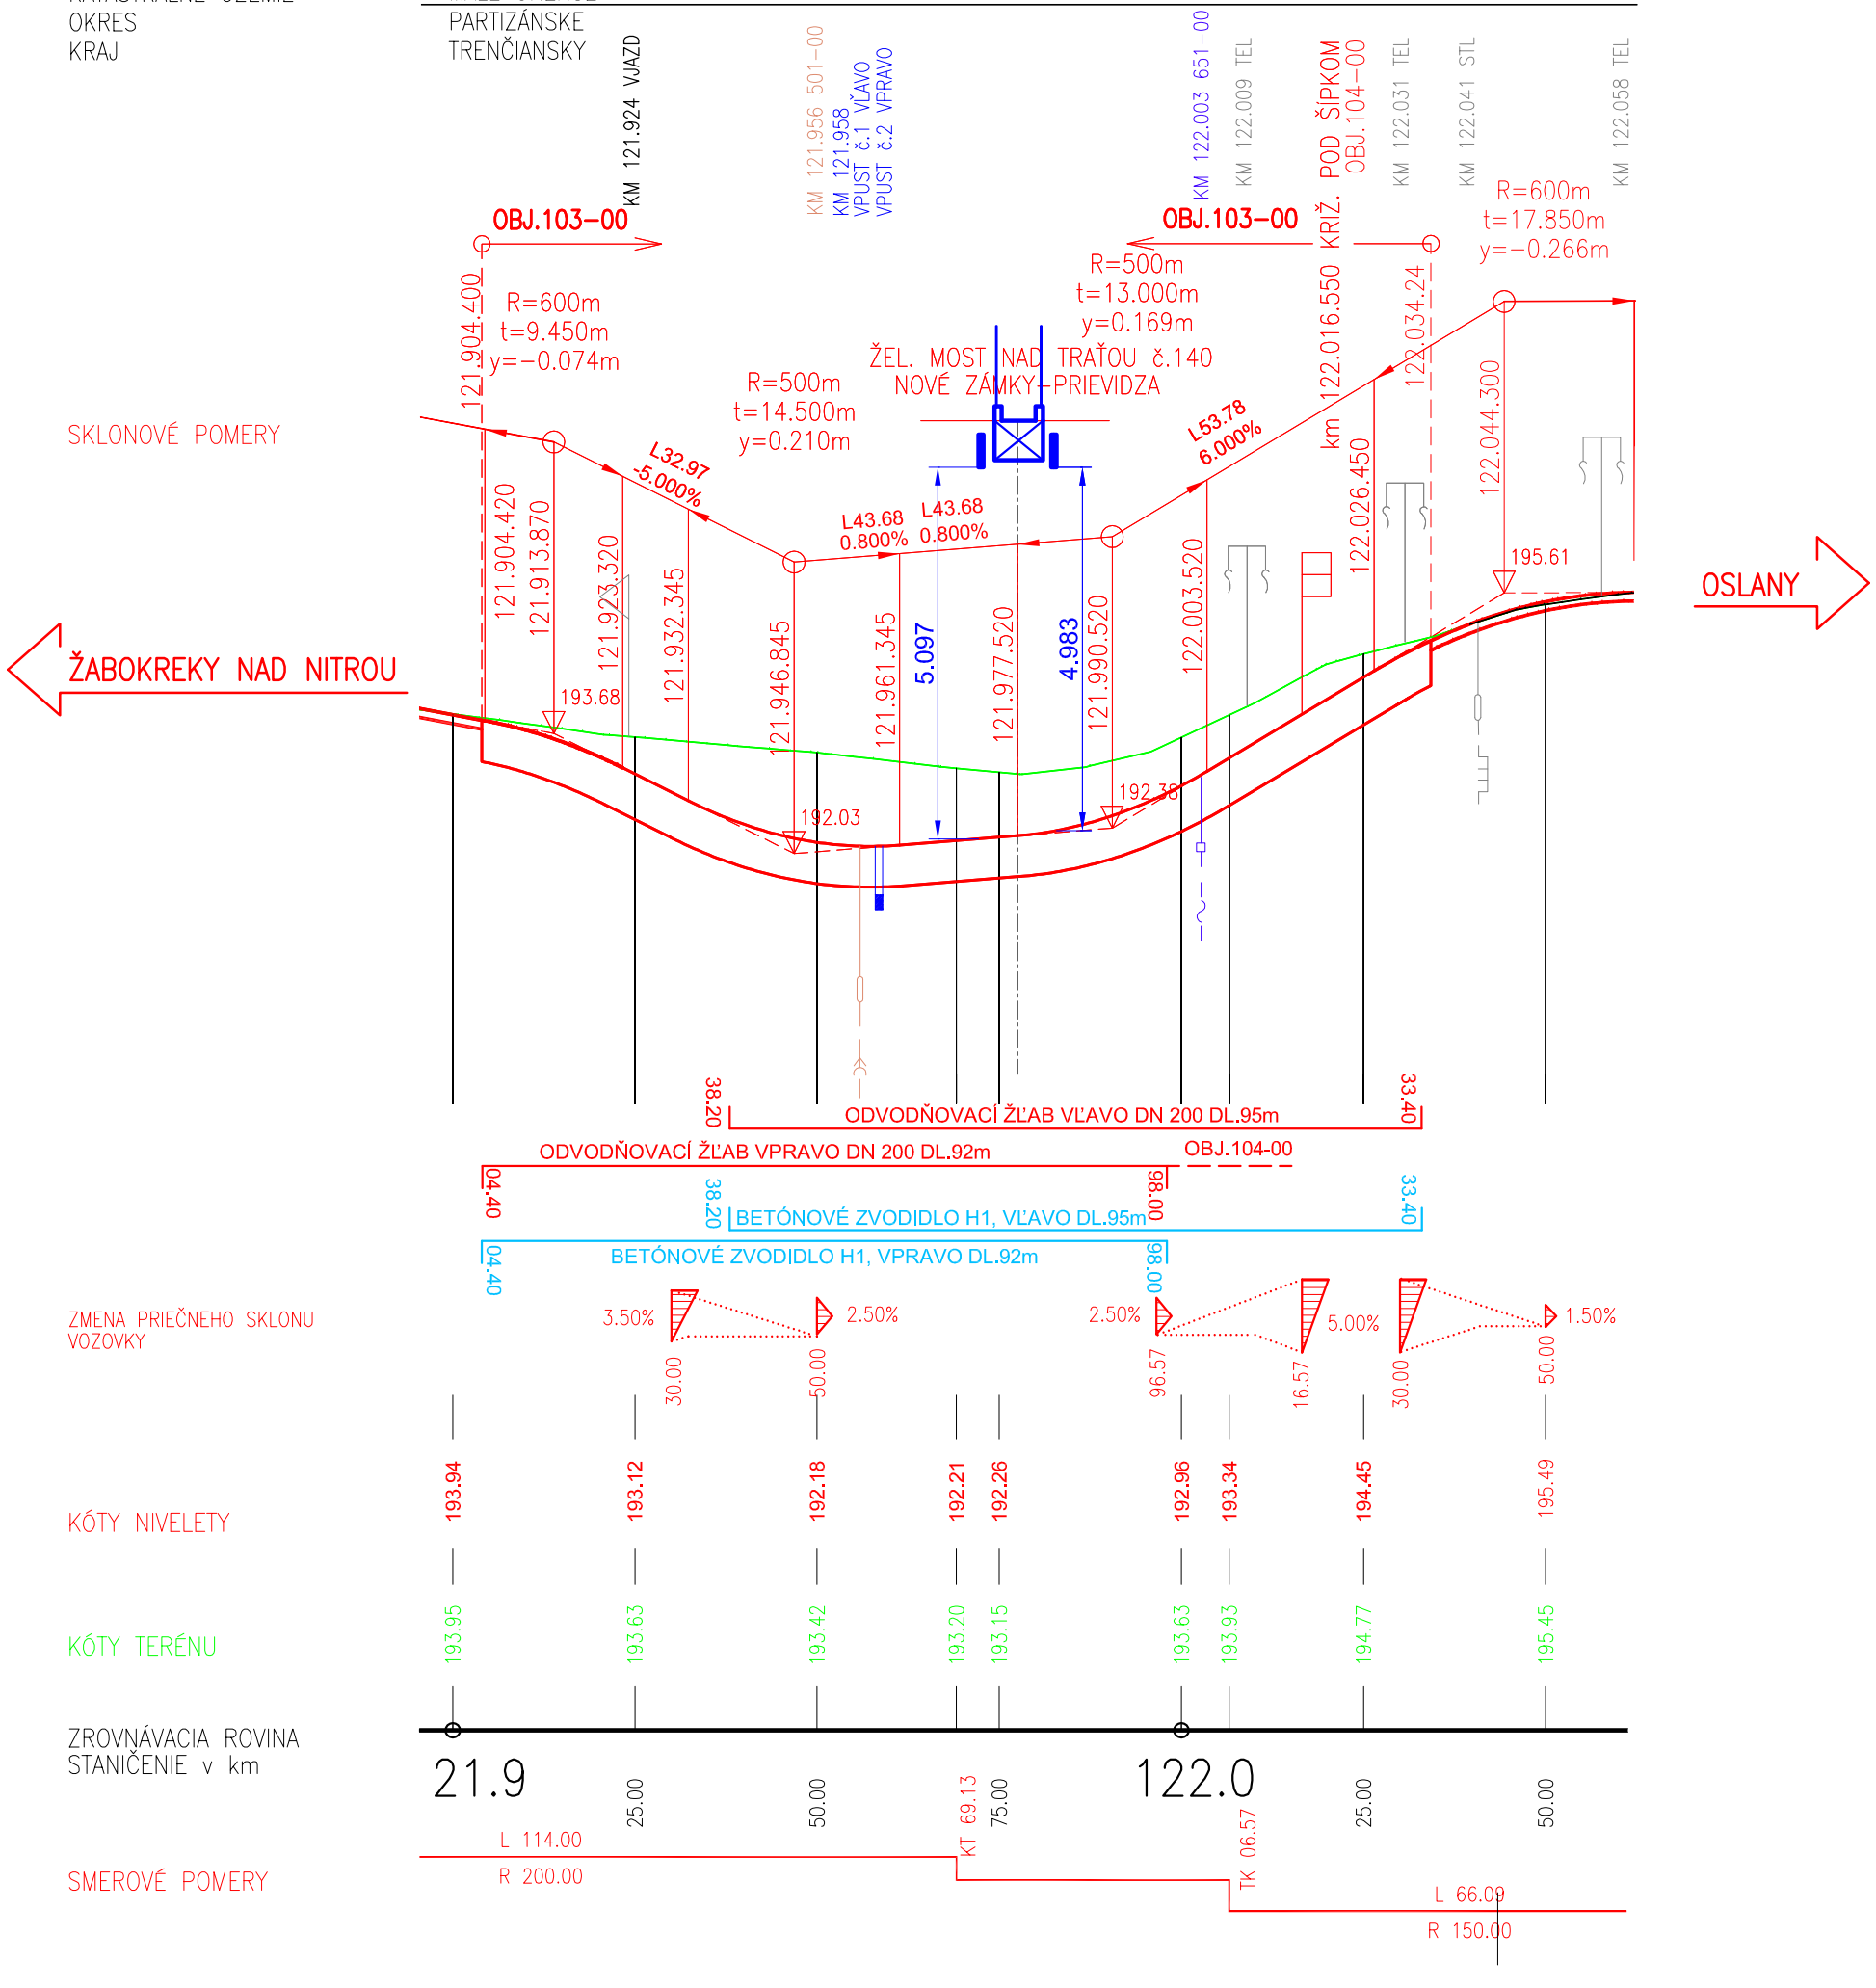

D
103-00
ZVÄZOK 5

ISPO spol. s r. o.
Inžinierske stavby
Slovenská 86, 080 01 Prešov
tel.: 051/74 636 95, 74 636 99

OBJEDNÁVATEĽ: **SLOVENSKÁ SPRÁVA CIEST BRATISLAVA, IVaSC ŽILINA**

OKRES: PARTIZÁNSKE | KRAJ: TRENČIANSKY

KAT.ÚZEMIE: MALÉ UHERCE | DÁTUM: 05/2019

STAVBA: **Projektová dokumentácia modernizácií vybraných úsekov ciest I. triedy 1. etapa - I/64 Partizánske - Oslany, PD**

STUPEŇ: DSP,DRS

Č.ZÁKAZKY: 2913/2018

MIERKA: 1:1000/100

OBJEKT: **103-00 Cesta I/64 - úprava podjazdu pod ŽSR**

Č. PRÍLOHY: 3 | Č. SÚPRAVY:

PRÍLOHA : **POZDĹŽNY PROFIL 121,904 40-122,035 00**