


VZOROVÝ PRIEČNY REZ
CESTA I/64

INTRAVILÁN MZ 14/50 red. MZ 9,0/50 km 121,904-122,035

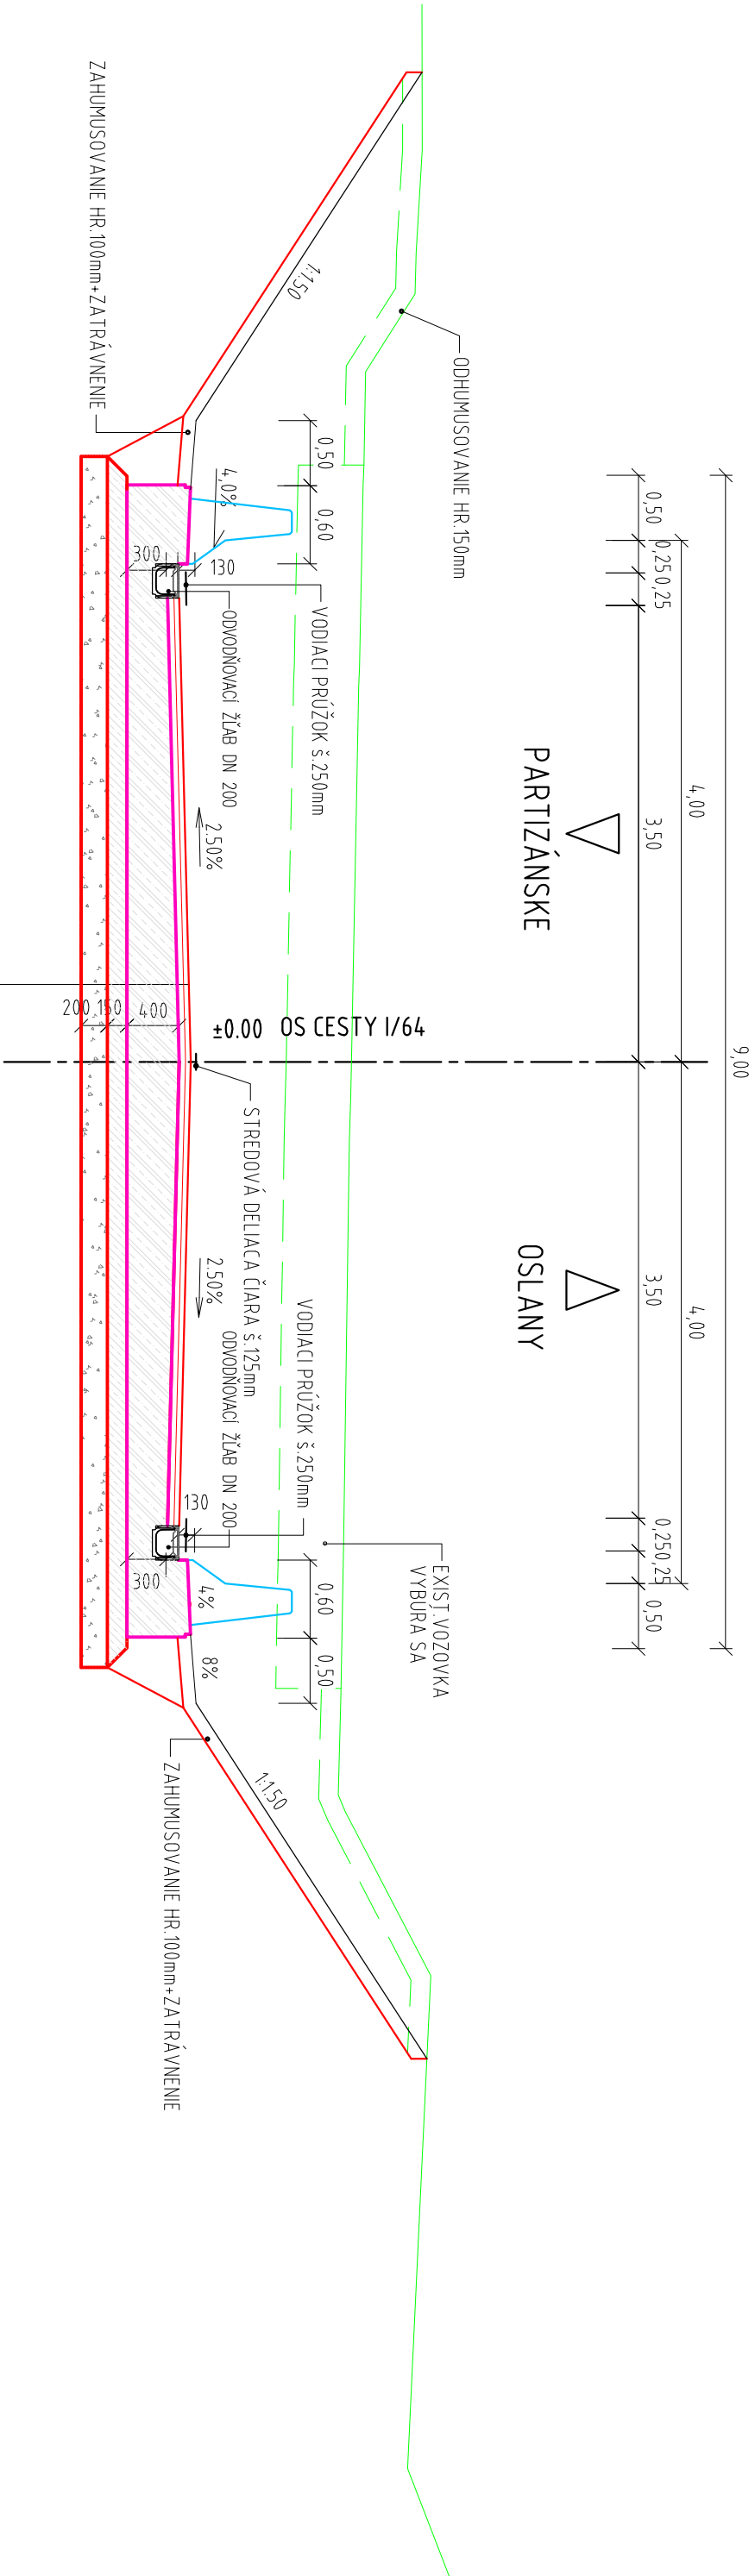

KONŠTRUKCIA č.4		
ASFALTOVÝ BETÓN	AC 11 0; PMB; I;	50mm
SPOJOVACÍ POSTREK	PS; PMB 0.50 kg/m ²	
ASFALTOVÝ BETÓN	AC 16 L; PMB; I;	50mm
INFILTRAČNÝ POSTREK	P _I ; PMB 0.70 kg/m ²	
ŽB DOSKA-VODOSTAVEBNÝ BETÓN C35/45		300-400mm
CEMENTOM ŠTMELENÁ ZMES	CBGM C 8/10	150mm
NEŠTMELENÁ VRSTVA ZO ŠTRKODRVINY	UM ŠD; 0/63 Gc	200mm
SPOLU:		750-850mm

D
103-00
ZVÄZOK 5

ISPO Inžinierske stavby Slovenská 86, 080 01 Prešov tel.: 051/74 636 95, 74 636 99		Z II V E
OBJEDNÁVATEL: SLOVENSKÁ SPRÁVA CIEST BRATISLAVA, IVASČ ŽILINA		
OKRES: PARTIZÁNSKE		KRAJ: TREŇČANSKÝ
KAT.ÚZEMIE: MALE UHERCE		DÁTUM: 06/2019
STAVBA: Projektová dokumentácia modernizácii vybraných úsekov ciest I. triedy 1. etapa - I/64 Partizánske - Oslany, PD		STUPEŇ: DSP, DRS
OBJEKT: 103-00 Cesta I/64 - úprava podjazdu pod ŽSR		Č. ZÁKAZKY: 2913/2018
PRÍLOHA: VZOROVÉ PRIEČNE REZY		MIERKA: 1:50
		Č. PRÍLOHY: Č. SÚPRAVY:
		4