




121.90440

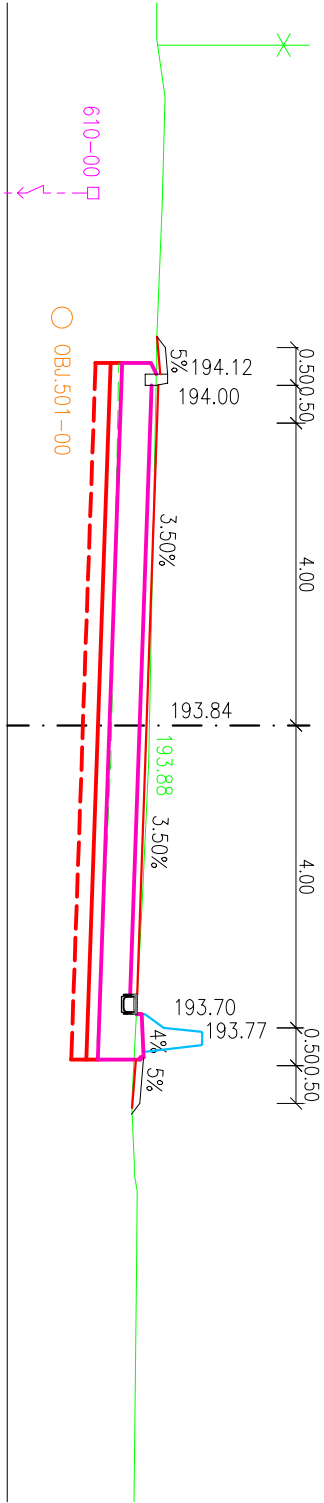


121.925

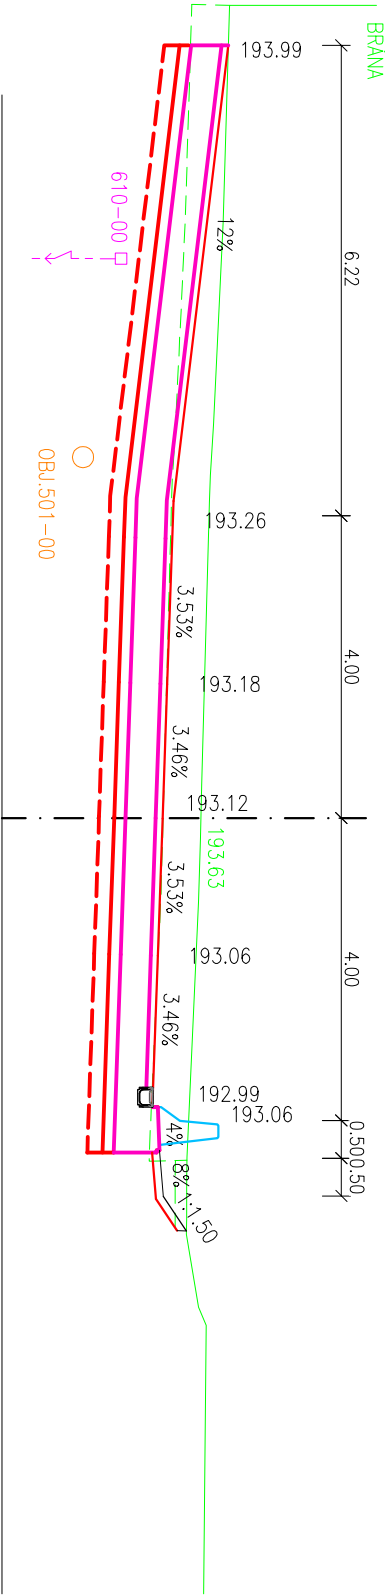


121.950

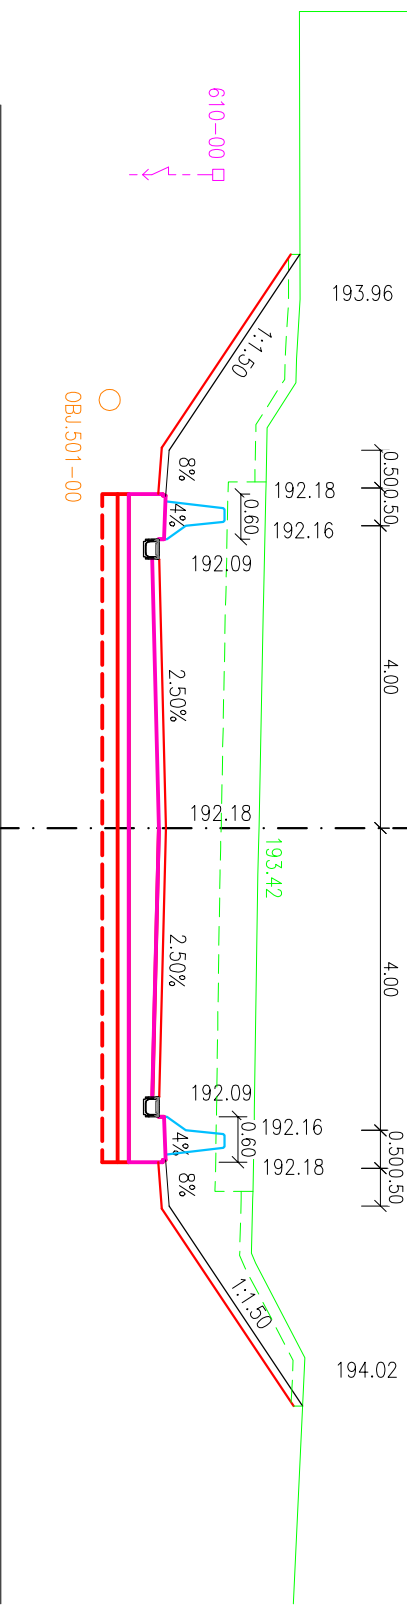

122.000

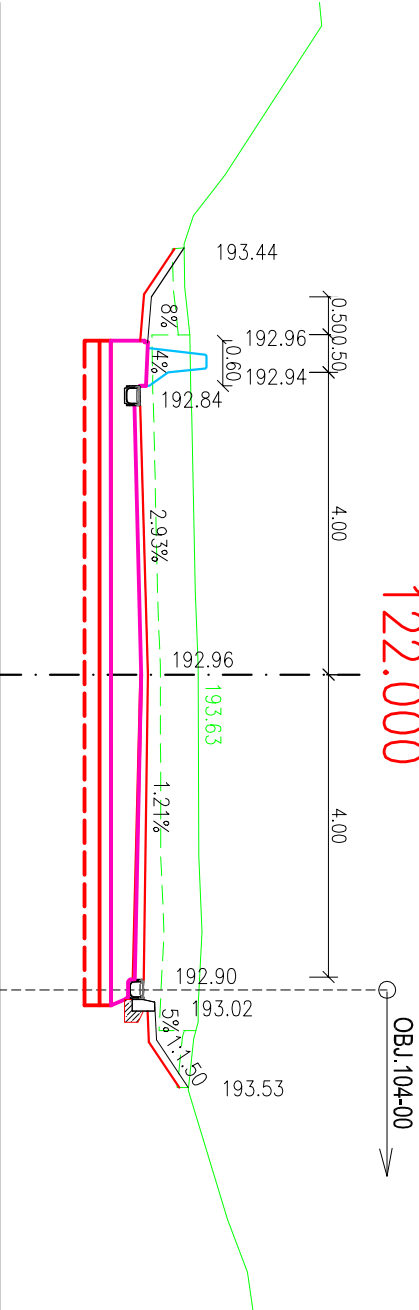

122.025

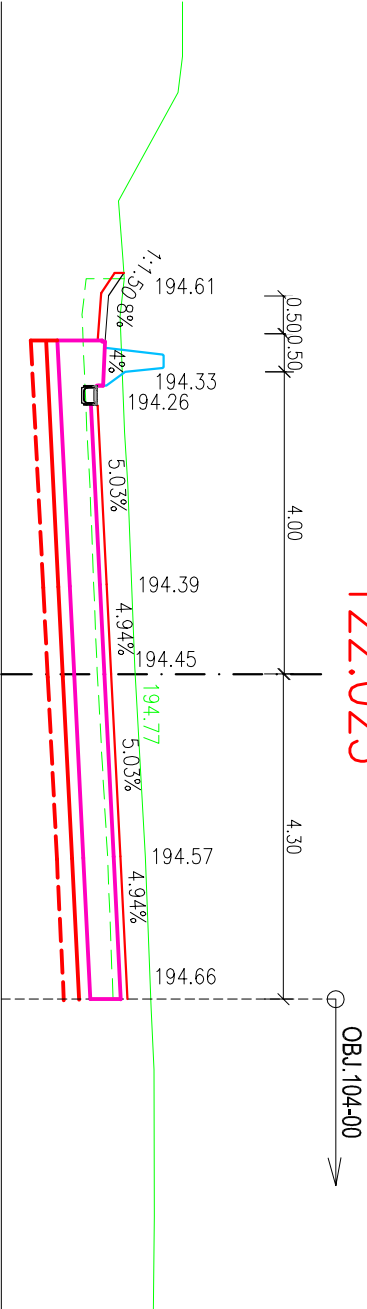

D
103-00
ZVÄZOK 5

ISPO spol. s r. o. Inžinierske stavby Slovenská 86, 080 01 Prešov tel.: 051/74 636 95, 74 636 99		OBJEDNÁVATEL: SLOVENSKÁ SPRÁVA CIEST BRATISLAVA, IVASČ ŽILINA	
OKRES: PARTIZÁNSKE		KRAJ: TREŇOJANSKÝ	
KAT. ÚZEMIE: MALÉ UHERCE		DÁTUM: 06/2019	
STAVBA: Projektová dokumentácia modernizácií vybraných úsekov ciest I. triedy 1. etapa - I/64 Partizánske - Oslany, PD		STUPEŇ: DSP, DRS	Č. ZAKAZKY: 2913/2018
OBJEKT: 103-00 Cesta I/64 - úprava pojazdu pod ŽSR		MIERKA: 1:100	Č. PRÍLOHY: Č. SÚPRAVY:
PRÍLOHA: PRIEČNE REZY		5	