


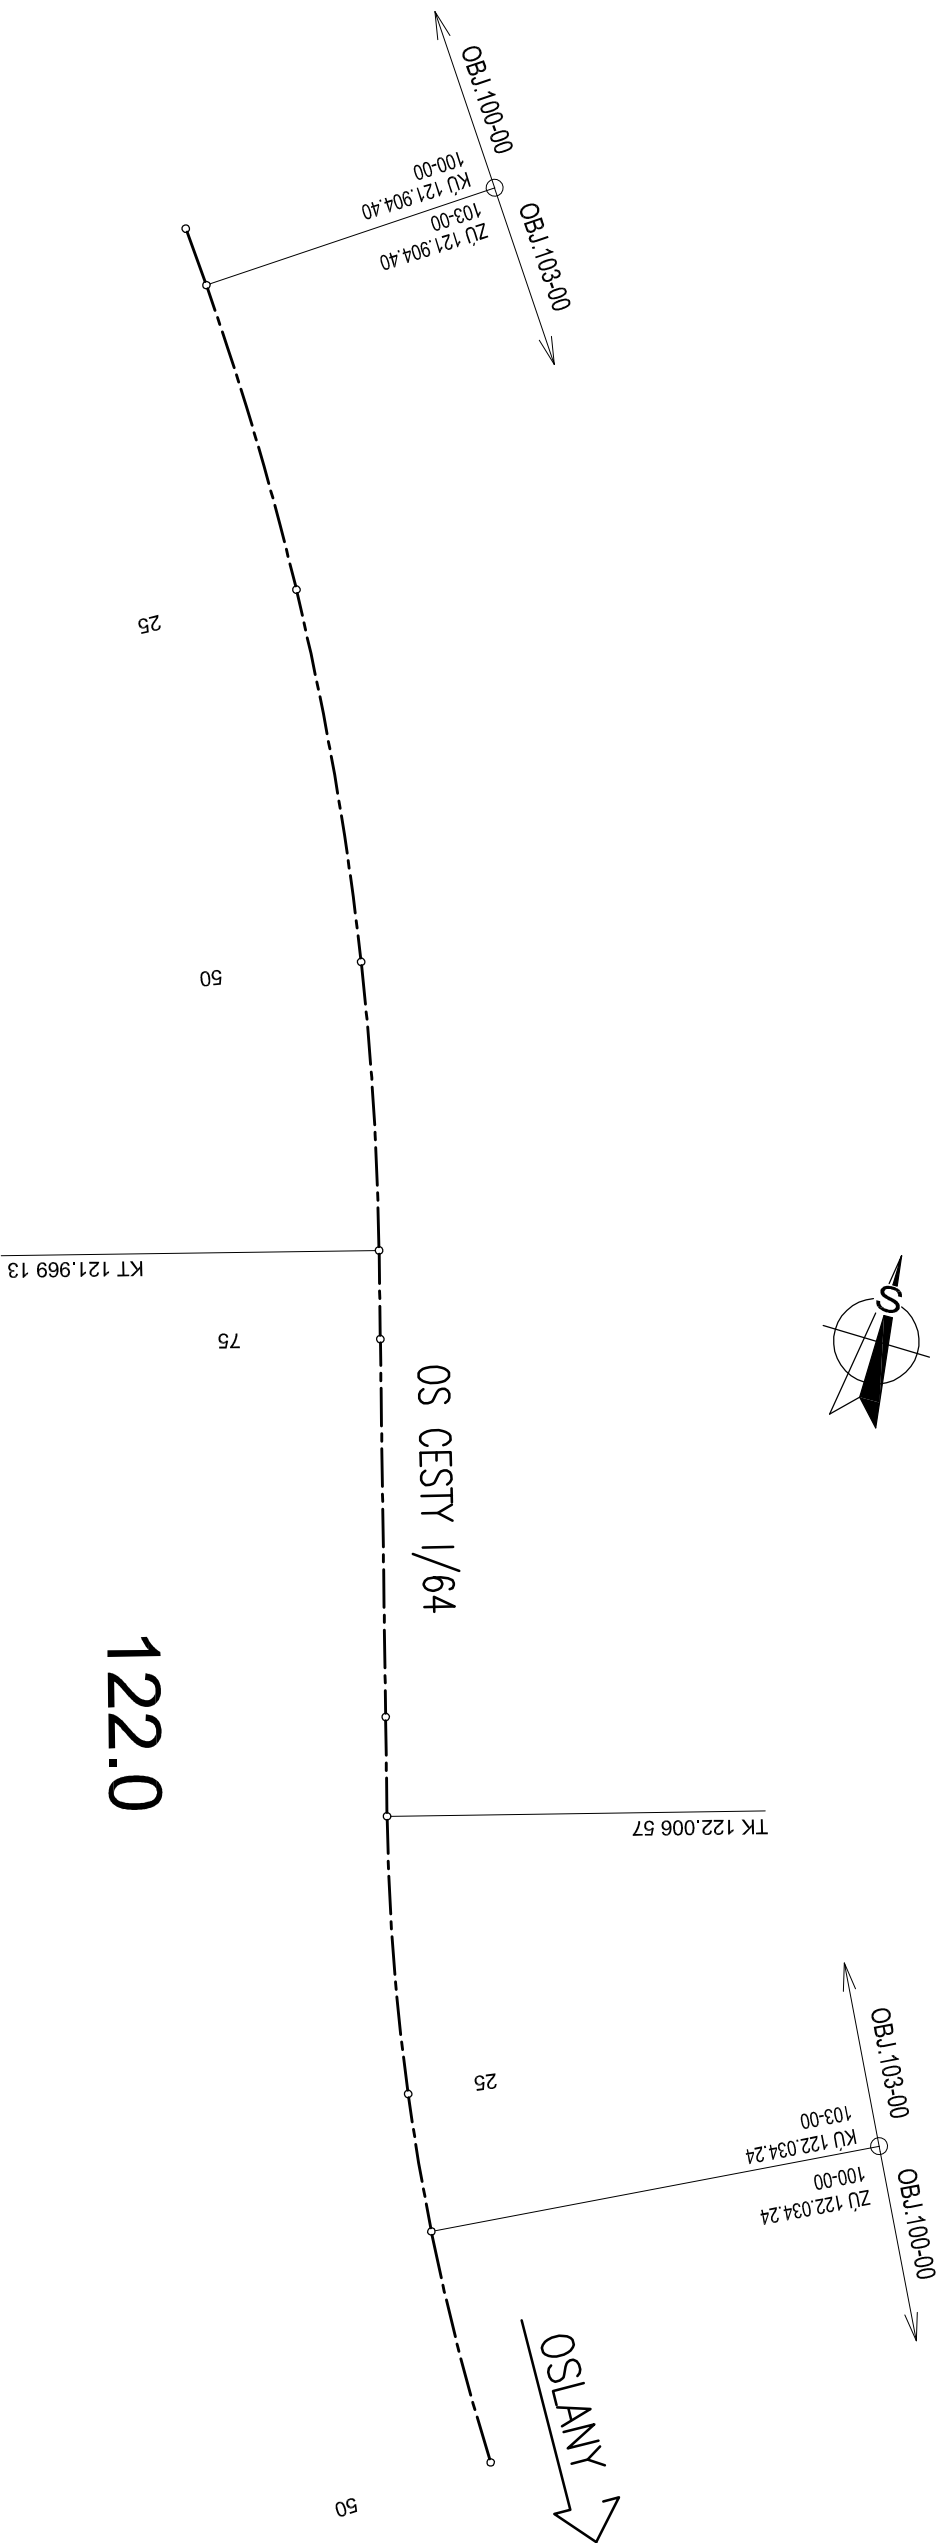

7	
A 100.00	L 50.00
R 200m	
A	L

STANIČENIE	Y (m)	X (m)	H (m)
121.900,000	473563.98	1236274.82	193.94
121.904,420	473561.35	1236278.36	193.85
121.925,000	473560.13	1236295.61	193.12
121.950,000	473558.98	1236317.96	192.18
121.969,132	473552.38	1236355.91	192.21
121.975,000	473530.62	1236341.51	192.26
122.000,000	473523.12	1236365.36	192.96
122.006,567	473521.15	1236371.62	193.34
122.025,000	473514.56	1236388.83	194.45
122.026,450	473513.95	1236390.14	194.54
122.050,000	473502.35	1236410.61	195.49

POZORNENIE :
PRED ZAČATÍM VÝKOPOVÝCH PRÁČ JE DODÁVATEĽ POVINNÝ ZABEZPEČIŤ VYTŮČENIE JEDNOTLIVÝCH
PODZEMNÝCH SIETÍ SPRÁVYACMI, ABY NEDOSLO K ICH POŠKODENIU !!!
SÚRADNICOVÝ SYSTÉM : S-JTSK, realizácia JTSK
VÝSKOVÝ SYSTÉM : BpV

 ISPO spol. s r. o. Inžinierske stavby Slovenská 86, 080 01 Prešov tel.: 051/74 636 95, 74 636 99		Z II V E
OBJEDNÁVATEL: SLOVENSKÁ SPRÁVA CIEST BRATISLAVA, IVASČ ŽILINA		
OKRES: PARTIZÁNSKE		
KAT.ÚZEMIE: MALE UHERCE		
STAVBA:		
Projektová dokumentácia modernizácii vybraných úsekov ciest I. triedy 1. etapa - II/64 Partizánske - Oslany, PD		
OBJEKT:	103-00 Cesta II/64 - úprava podjazdu pod ŽSR	Č. PRÍLOHY: Č. SÚPRAVY:
PRÍLOHA:	VYTYČOVACÍ VÝKRES	9
DÁTUM: 05/2019		Č. ZÁKAZKY: 2913/2018
STUPEŇ: DSP.DRS		MIERKA: 1:500