


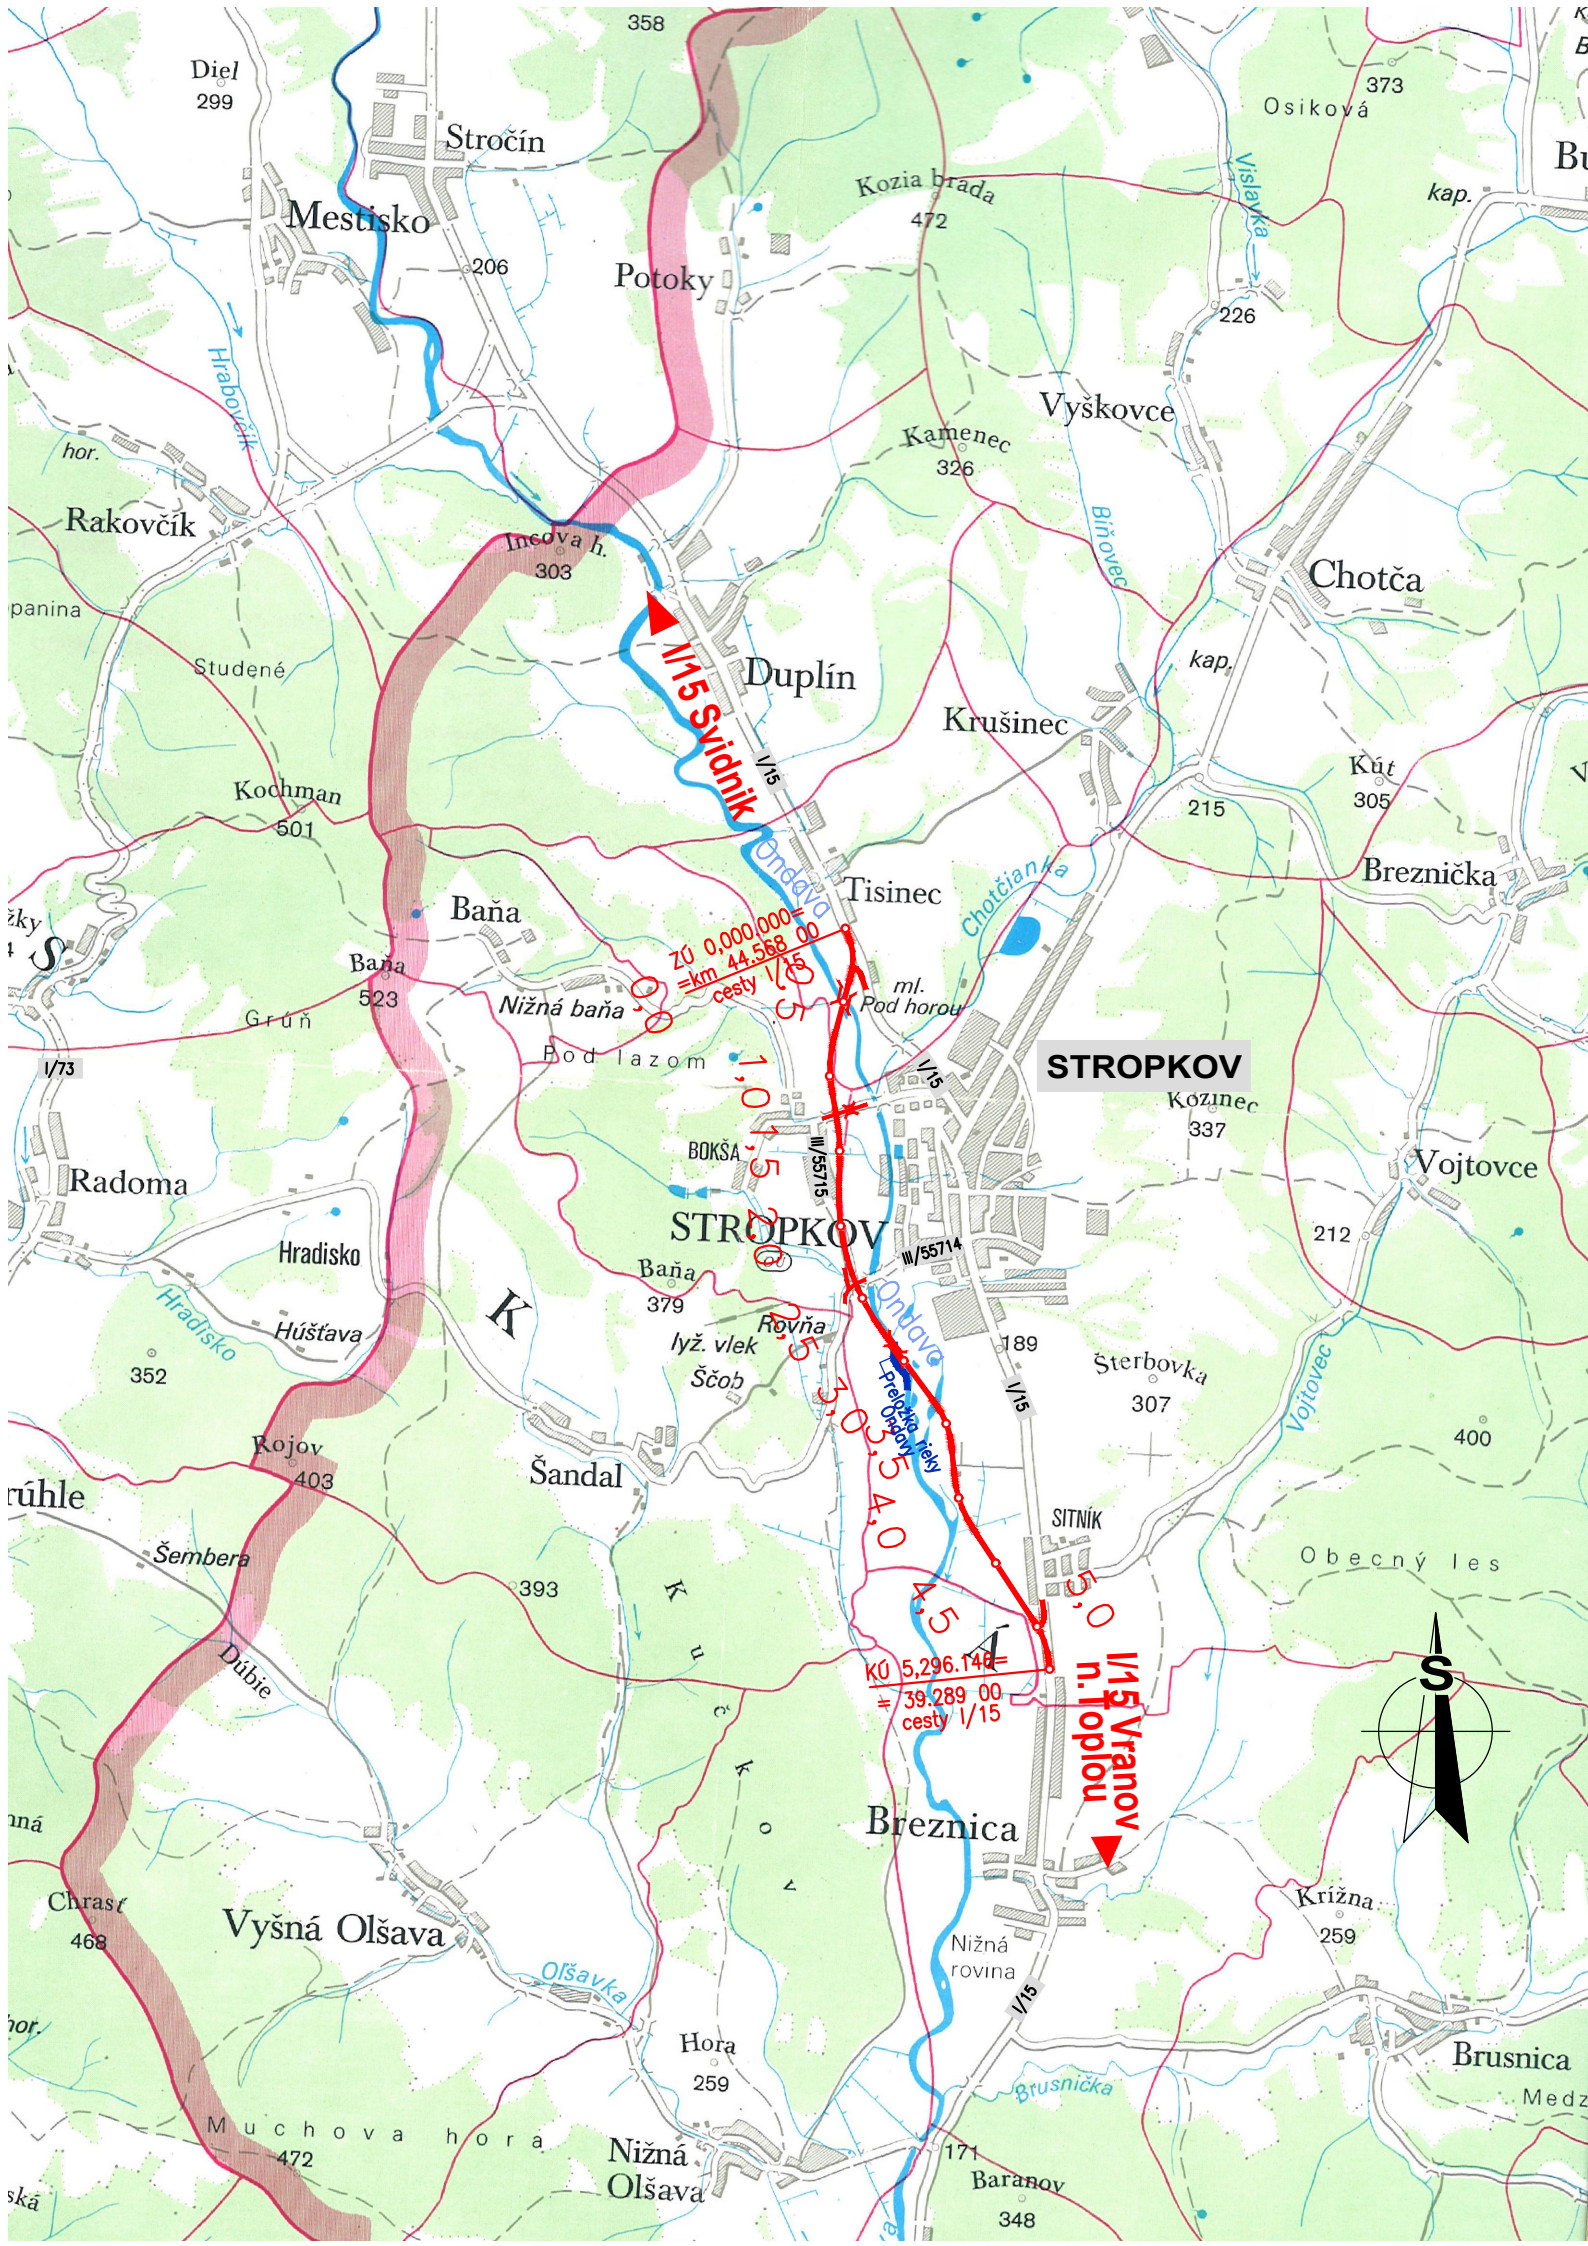

- DIAL'NICA D1-V PREVÁDZKE
- DIAL'NICA D1-VO VÝSTAVBE
- DIAL'NICA D1-V PRÍPRAVE
- RÝCHLOSTNÁ CESTA-V PRÍPRAVE
- CESTA I.TRIEDY

SÚRADNICOVÝ SYSTÉM : S-JTSK, realizácia JTSK
VÝŠKOVÝ SYSTÉM : Bpv

ISPO spol. s r.o. Inžinierske stavby Slovenská 86, 080 01 Prešov tel.: 051/74 636 95, 74 636 99	ZODP.PROJEKTANT: ING.M.DUBRAVSKÝ	HL. PROJEKTANT: ING.M.DUBRAVSKÝ
	VYPRACOVAL: ING.B.LONGAUER	KONTROLOVAL: ING.S.KRISTOF
OBJEDNÁVATEL: SLOVENSKÁ SPRÁVA CIEST BRATISLAVA, IVaSC KOŠICE		
OKRES: STROPKOV		KRAJ: PREŠOVSKÝ
KAT.ÚZEMIE: TISINEC, STROPKOV, BOKŠA, BREZNICA		DÁTUM: 03/2021
STAVBA: I/15 Stropkov, preložka cesty		STUPEŇ: DSP
		Č.ŽÁKAZKY: 3016/2019
		MIERKA: 1:1000
ČASŤ: B1-PREHLADNÁ SITUÁCIA		Č. PRÍLOHY: Č. SÚPRAVY:

B1