




ULOŽENIE DLAŽBY PRE NEVIDIACICH NA KONCI CHODNÍKA PRI PRIECHODE PRE CHODCOV

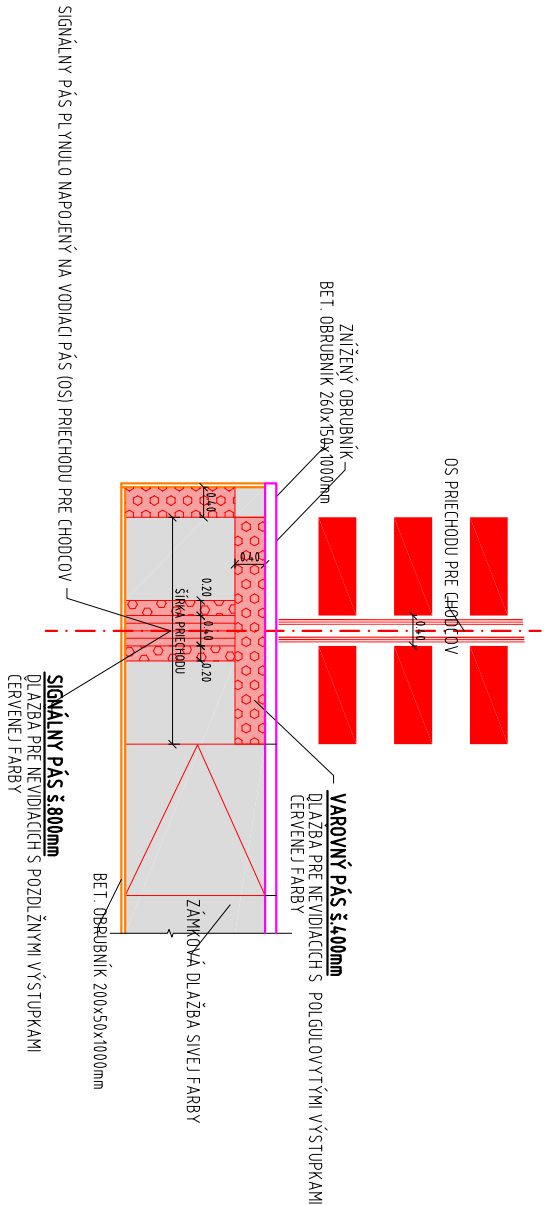


DLAŽBA PRE NEVIDIACICH PRI PRIECHODE PRE CHODCOV

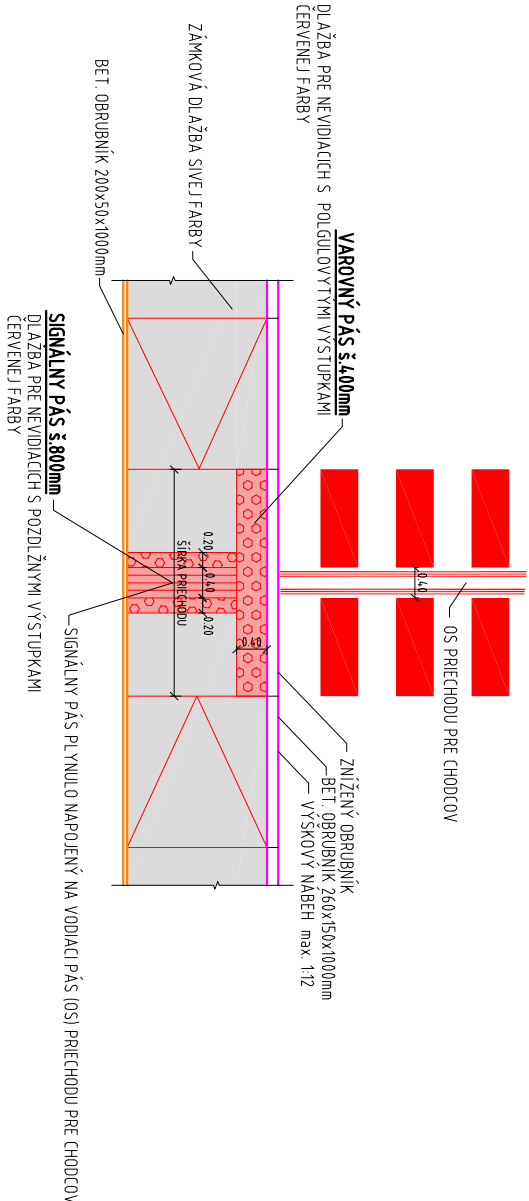

ZNÍŽENIE OBRUBNÍKA NA PRIECHODE PRE CHODCOV
POMOCOU NÁBEHOV REZ V POZDLŽNOM SMERE OBRUBNÍKA

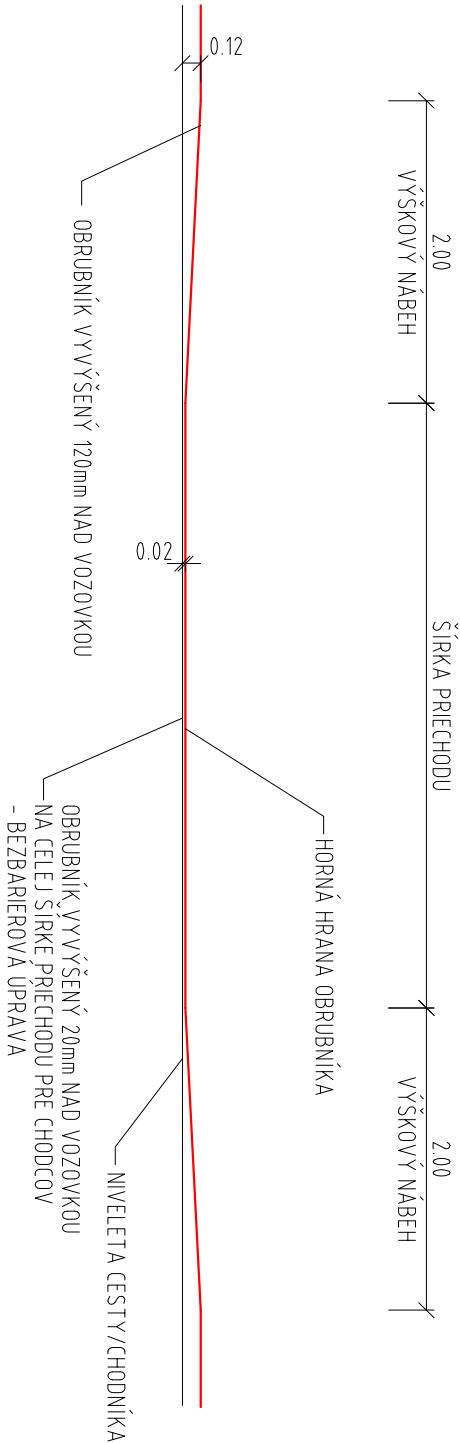

DETAIL ZNÍŽENIA OBRUBNÍKA PRI PRIECHODE
M 1:20

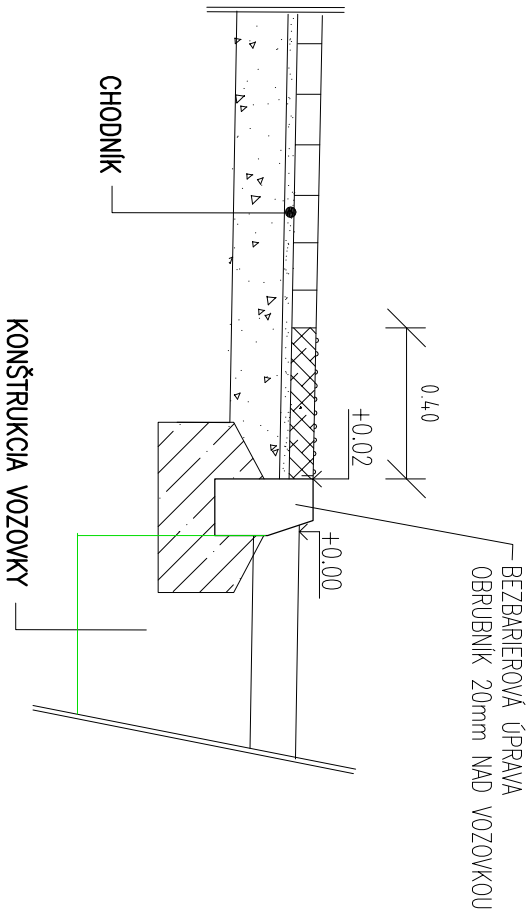

 ISPO Inžinierske stavby Slovenská 86, 080 01 Prešov tel.: 051/74 636 95, 74 636 99 IIa IIb Značka stavby IIa			
OBJEDNÁVATEL: SLOVENSKÁ SPRÁVA CIEST BRATISLAVA, IvaSC ŽILINA			
OKRES: PARTIZÁNSKE		KRAJ: TREŇANSKY	
KAT.ÚZEMIE: PARTIZÁNSKE		DÁTUM: 05/2019	
STAVBA: Projektová dokumentácia modernizácií vybraných úsekov ciest I. triedy 1. etapa - II/64 Partizánske - Oslany, PD		STUPEŇ: DSP ,DRS	
		Č.ZAKAZKY: 2913/2018	
		MIERKA: 1:100, 1:20	
OBJEKT: 102-00 Úprava MK		Č. PRÍLOHY: Č. SÚPRÁVY:	
PRÍLOHA: VZOROVÉ DETAILY		5	