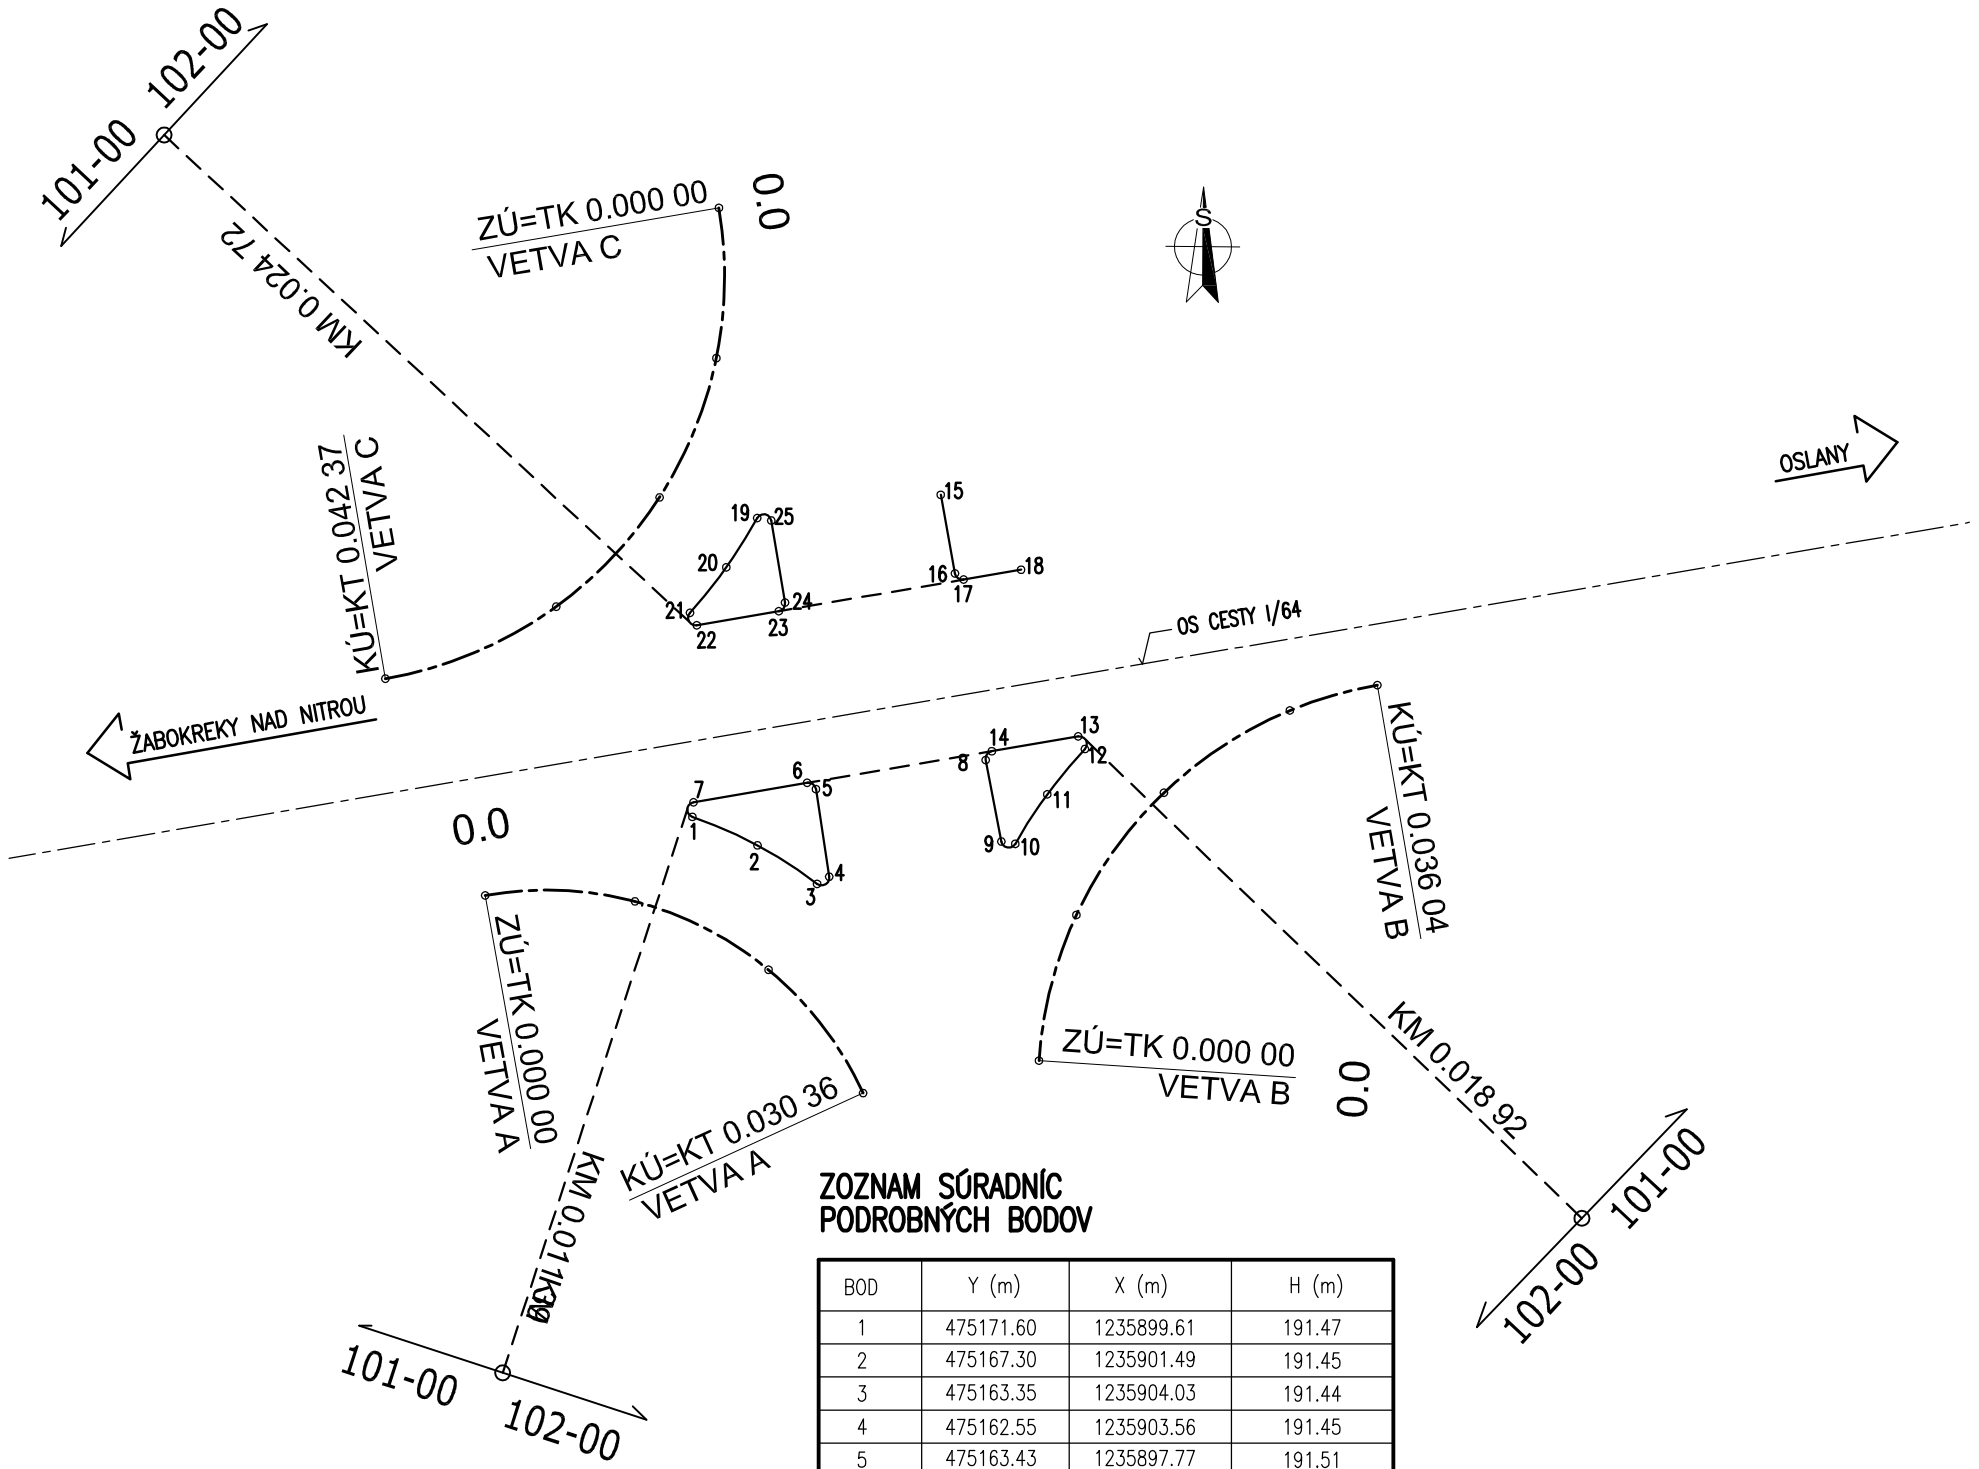


## ZOZNAM SÚRADNÍC PODROBNÝCH BODOV

| BOD | Y (m) | X (m) | H (m) |
|---|---|---|---|
| 1 | 475171.60 | 1235899.61 | 191.47 |
| 2 | 475167.30 | 1235901.49 | 191.45 |
| 3 | 475163.35 | 1235904.03 | 191.44 |
| 4 | 475162.55 | 1235903.56 | 191.45 |
| 5 | 475163.43 | 1235897.77 | 191.51 |
| 6 | 475164.01 | 1235897.35 | 191.53 |
| 7 | 475171.52 | 1235898.64 | 191.51 |
| 8 | 475152.20 | 1235895.85 | 191.55 |
| 9 | 475151.17 | 1235901.23 | 191.49 |
| 10 | 475150.25 | 1235901.39 | 191.49 |
| 11 | 475148.13 | 1235898.12 | 191.50 |
| 12 | 475145.64 | 1235895.12 | 191.51 |
| 13 | 475146.09 | 1235894.29 | 191.56 |
| 14 | 475151.79 | 1235895.26 | 191.55 |
| 15 | 475155.18 | 1235878.31 | 191.30 |
| 16 | 475154.24 | 1235883.51 | 191.47 |
| 17 | 475153.66 | 1235883.91 | 191.47 |
| 18 | 475149.86 | 1235883.26 | 191.47 |
| 19 | 475167.32 | 1235879.85 | 191.24 |
| 20 | 475169.36 | 1235883.11 | 191.30 |
| 21 | 475171.76 | 1235886.11 | 191.35 |
| 22 | 475171.31 | 1235886.94 | 191.43 |
| 23 | 475165.89 | 1235886.01 | 191.44 |
| 24 | 475165.48 | 1235885.43 | 191.42 |
| 25 | 475166.38 | 1235880.01 | 191.26 |

## ZOZNAM SÚRADNÍC PODROBNÝCH BODOV VETVA A

| STANIČENIE | Y (m) | X (m) | H (m) |
|---|---|---|---|
| ZÚ 0.000 000 | 475185.31 | 1235904.81 | 191.39 |
| 0.005 000 | 475180.33 | 1235904.46 | 191.34 |
| 0.010 000 | 475175.39 | 1235905.19 | 191.31 |
| 0.015 000 | 475170.73 | 1235906.97 | 191.32 |
| 0.020 000 | 475166.56 | 1235909.72 | 191.36 |
| 0.025 000 | 475163.09 | 1235913.30 | 191.48 |
| 0.030 000 | 475160.46 | 1235917.54 | 191.61 |
| KÚ 0.030 362 | 475160.31 | 1235917.87 | 191.62 |

## ZOZNAM SÚRADNÍC PODROBNÝCH BODOV VETVA B

| STANIČENIE | Y (m) | X (m) | H (m) |
|---|---|---|---|
| ZÚ 0.000 000 | 475148.68 | 1235915.72 | 191.64 |
| 0.005 000 | 475147.89 | 1235910.79 | 191.49 |
| 0.010 000 | 475146.21 | 1235906.09 | 191.36 |
| 0.015 000 | 475143.69 | 1235901.78 | 191.35 |
| 0.020 000 | 475140.42 | 1235898.01 | 191.38 |
| 0.025 000 | 475136.51 | 1235894.90 | 191.48 |
| 0.030 000 | 475132.09 | 1235892.57 | 191.59 |
| 0.035 000 | 475127.32 | 1235891.09 | 191.64 |
| KÚ 0.036 045 | 475126.30 | 1235890.90 | 191.64 |

## ZOZNAM SÚRADNÍC PODROBNÝCH BODOV VETVA C

| STANIČENIE | Y (m) | X (m) | H (m) |
|---|---|---|---|
| ZÚ 0.000 000 | 475169.85 | 1235859.33 | 190.96 |
| 0.005 000 | 475169.47 | 1235864.31 | 190.99 |
| 0.010 000 | 475170.02 | 1235869.28 | 191.02 |
| 0.015 000 | 475171.47 | 1235874.05 | 191.05 |
| 0.020 000 | 475173.77 | 1235878.48 | 191.12 |
| 0.025 000 | 475176.85 | 1235882.41 | 191.21 |
| 0.030 000 | 475180.61 | 1235885.70 | 191.24 |
| 0.035 000 | 475184.90 | 1235888.25 | 191.26 |
| 0.040 000 | 475189.59 | 1235889.96 | 191.29 |
| KÚ 0.042 372 | 475191.91 | 1235890.47 | 191.30 |

UPOZORNENIE :

PRED ZAČATÍM VÝKOPOVÝCH PRÁC JE DODÁVATEĽ POVINNÝ ZABEZPEČIŤ VYTÝČENIE JEDNOTLIVÝCH PODZEMNÝCH SIETÍ SPRÁVCAMI, ABY NEDOŠLO K ICH POŠKODENIU !!!

SÚRADNICOVÝ SYSTÉM : S-JTSK, realizácia JTSK
VÝŠKOVÝ SYSTÉM : Bpv

**D**
**102-00**
**ZVÄZOK 5**

ISPO spol. s r. o.
Inžinierske stavby
Slovenská 86, 080 01 Prešov
tel.: 051/74 636 95, 74 636 99

OBJEDNÁVATEĽ: **SLOVENSKÁ SPRÁVA CIEST BRATISLAVA, IVaSC ŽILINA**

OKRES: PARTIZÁNSKE | KRAJ: TRENČIANSKY

KAT.ÚZEMIE: PARTIZÁNSKE | DÁTUM: 05/2019

STAVBA:
**Projektová dokumentácia modernizácií vybraných úsekov ciest I. triedy 1. etapa - I/64 Partizánske - Oslany, PD**

STUPEŇ: DSP,DRS
Č.ZÁKAZKY: 2913/2018
MIERKA: 1:500

OBJEKT: **102-00 Úprava MK**

PRÍLOHA : **VYTYČOVACÍ VÝKRES**

Č. PRÍLOHY: **6**
Č. SÚPRAVY: