


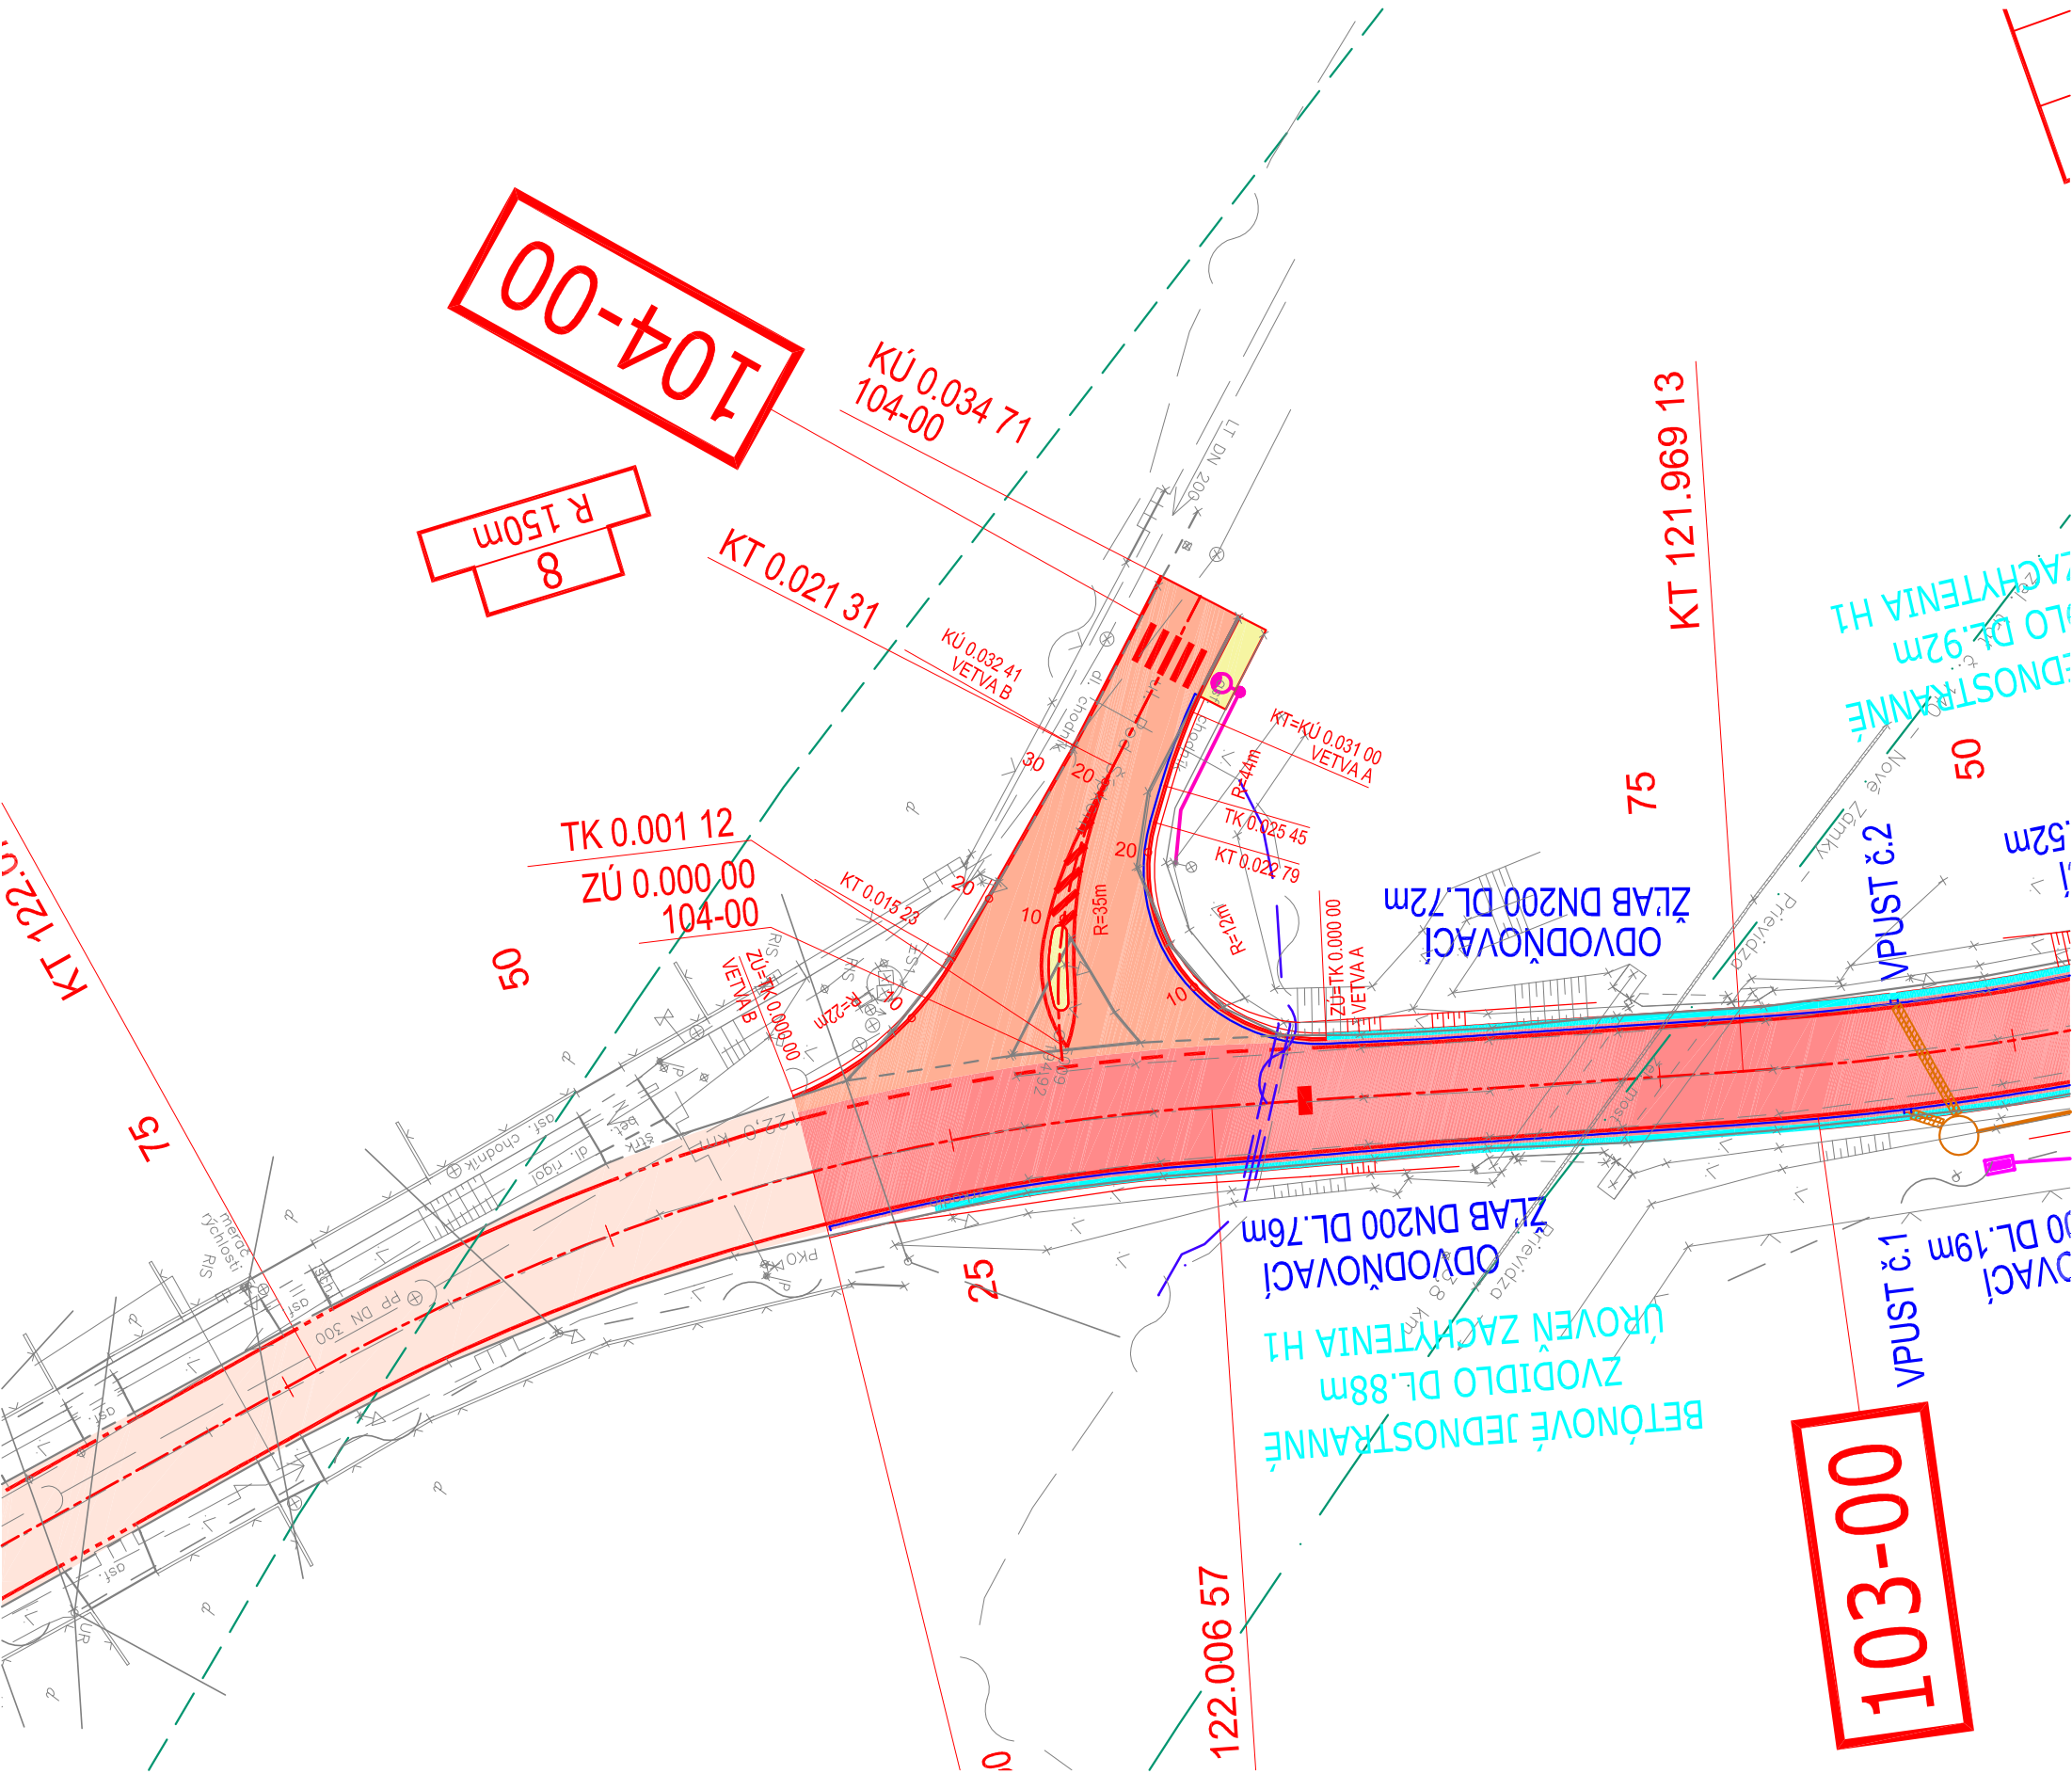

LEGENDA JESTV. INŽINIERSKÝCH SIETÍ

- VEDENIE VN NADZEMNÉ
- VEDENIE VN NADZEMNÉ
- OZNAMOVACIE VEDENIE NADZEMNÉ, MR
- OZNAMOVACIE VEDENIE PODZEMNÉ, ŽSR SO a ZI
- VTL PLYNOVOD
- STL PLYNOVOD
- NVL PLYNOVOD
- VEDENIE NN VO NADZEMNÉ
- VEDENIE NN VO ŽSR PODZEMNÉ
- KANALIZÁCIA SPLAŠKOVÁ
- KANALIZÁCIA DAŽDOVÁ
- VODOVOD

OCHRANNÉ PÁSMA:

CESTA I. TRIEDY	50 m	REKONŠTRUKCIA KRYTU VOZOVKY
CESTA II. TRIEDY	25 m	KONŠTRUKCIA č. 1 FREZOVANIE hr.50mm
CESTA III. TRIEDY	20 m	REKONŠTRUKCIA CEĽA VOZOVKA
MIESTNA KOMUNIKÁCIA I. A II. TRIEDY	15 m	KONŠTRUKCIA č.2
ŽELEZIČNÁ TRÁŤ	60 m	REKONŠTRUKCIA CHODNIKA
PODZEMNÉ OZNAMOVACIE VEDENIE	0,5 m	KONŠTRUKCIA č.3
PODZEMNÉ KÁBELOVÉ VEDENIE DO 110kV	1 m	
ZAVESENÉ KÁBELOVÉ VEDENIE OD 11kV-35kV	1 m	
NADZEMNÉ EL. VEDENIE OD 1kV-35kV (holé vodiče)	10 m	
NADZEMNÉ EL. VEDENIE OD 35kV-110kV	15 m	
NADZEMNÉ EL. VEDENIE OD 110kV-220kV	20 m	
NADZEMNÉ EL. VEDENIE OD 220kV-400kV	25 m	
TRAFOSTANICA VONKAŠIA DO 110kV	10 m	
PLYNOVOD V OBCI (menej ako 0,4 MPa)	1 m	
PLYNOVOD DO DN 200	4 m	
VODOVOD A KAN. POTRUBIE-DO DN 500mm	1,5 m	
NAD DN 500mm	2,5 m	



UPOZORNENIE :

PRED ZAČATÍM VYKOPOVÝCH PRÁČ JE DODÁVATEĽ POVINNÝ ZABEZPEČIŤ VYTÝČENIE JEDNOTLIVÝCH PODZEMNÝCH SIETÍ SPRÁVCAMI, ABY NEDOŠLO K ICH POŠKODENIU !!!

SÚRADNICOVÝ SYSTÉM : S-JTSK, realizácia JTSK
VÝŠKOVÝ SYSTÉM : Bpv

104-00
D
ZVÄZOK 5

ISPO spol. s r. o. Inžinierske stavby Slovenská 86, 080 01 Prešov Tel.: 051/74 636 95, 74 636 99			
OBJEDNÁVATEĽ: SLOVENSKÁ SPRÁVA CIEST BRATISLAVA, IVASČ ŽILINA			
OKRES: PARTIZÁNSKE		KRAJ: TREŇANSKÝ	
KAT.ÚJEMIE: MALÉ UHERCE		DÁTUM:	05/2019
STAVBA:		STUPEŇ:	DSP.DRS
Projektová dokumentácia modernizácií vybraných úsekov ciest I. triedy 1. etapa - II/64 Partizánske - Oslany, PD		Č.ZAKAZKY:	2913/2018
OBJEKT:		MIERKA:	1:500
PRÍLOHA :		Č. PRÍLOHY:	Č. SÚPRAVY:
104-00 Úprava MK ul. Pod Šípkom		2	
SITUÁCIA			