



DRUH POVRCHU ÚZEMIA
KATASTRÁLNE ÚZEMIE
OKRES
PARTIZÁNSKE
KRAJ

R=400m
t=4,400m
t=2,100m
y=-0,024m
y=-0,006m

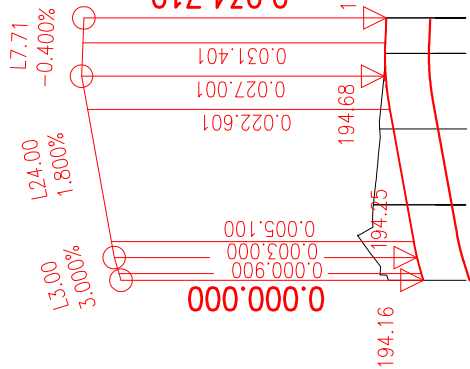


ZMENA PRIEČNEHO SKLONU

KOTY NIVELETY
KOTY TERÉNU

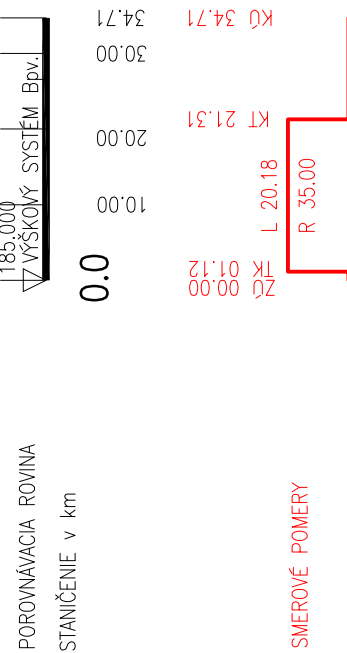


DRUH POVRCHU ÚZEMIA
KATASTRÁLNE ÚZEMIE
OKRES
PARTIZÁNSKE
KRAJ

R=400m
t=4,400m
t=2,100m
y=-0,024m
y=-0,006m

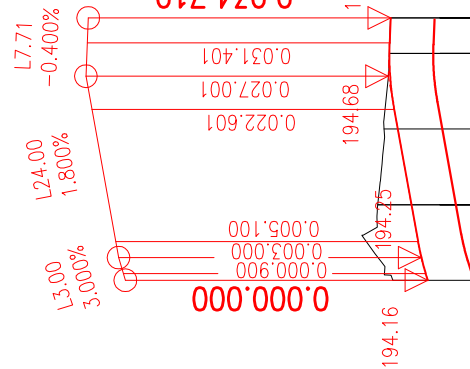

ZMENA PRIEČNEHO SKLONU


KOTY NIVELETY
KOTY TERÉNU

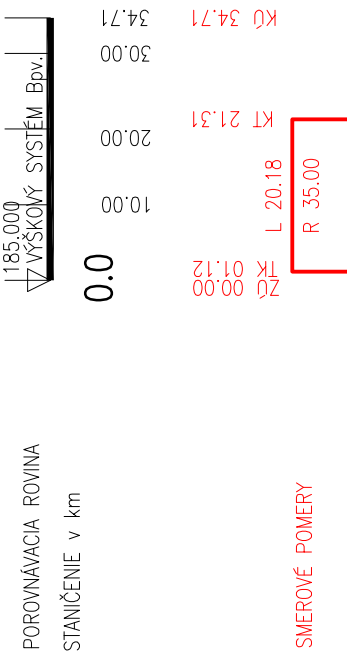

DRUH POVRCHU ÚZEMIA
KATASTRÁLNE ÚZEMIE
OKRES
PARTIZÁNSKE
KRAJ

VETVA A


R=150m
t=6,300m
y=-0,132m

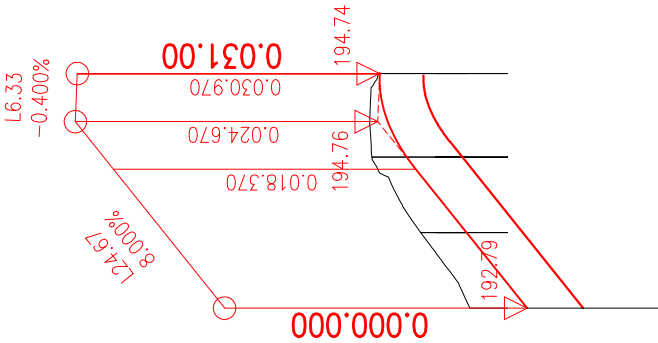

KOTY NIVELETY

KOTY TERÉNU

POROVNÁVACIA ROVINA
STANIČENIE v km

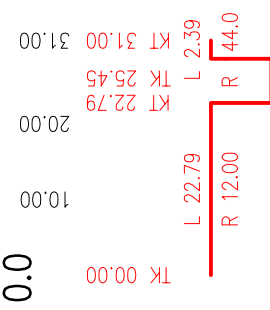


SMEROVÉ POMERY

DRUH POVRCHU ÚZEMIA
KATASTRÁLNE ÚZEMIE
OKRES
PARTIZÁNSKE
KRAJ

VETVA A


R=150m
t=6,300m
y=-0,132m

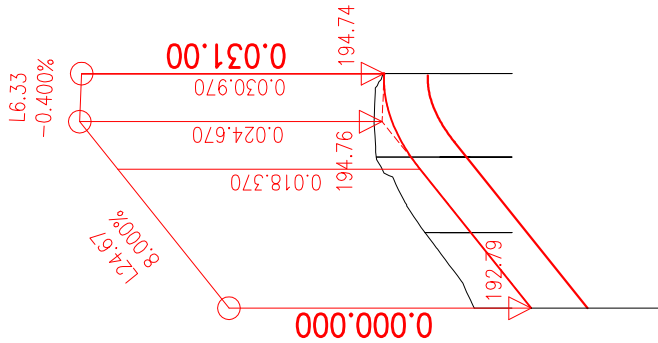

KOTY NIVELETY

KOTY TERÉNU


POROVNÁVACIA ROVINA
STANIČENIE v km

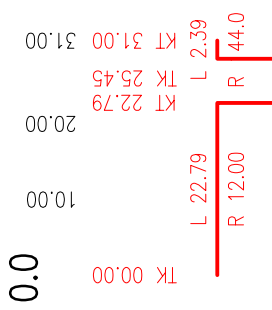

SMEROVÉ POMERY

ASFAĽTOVÁ CESTA
MALE UHERCE
PARTIZÁNSKE
TRENČĽANSKY


R=50m
t=1,438m
y=-0,021m
R=300m
t=7,096m
y=-0,076m
y=-0,006m

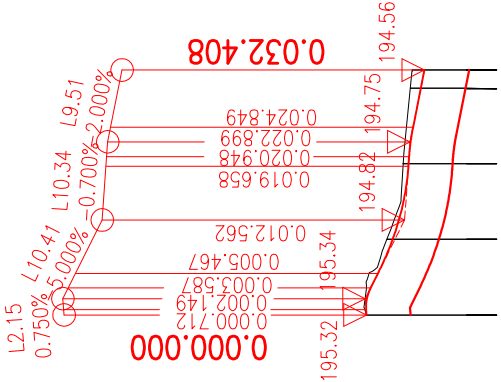

VETVA B

SKLONOVÉ POMERY


KOTY NIVELETY
KOTY TERÉNU

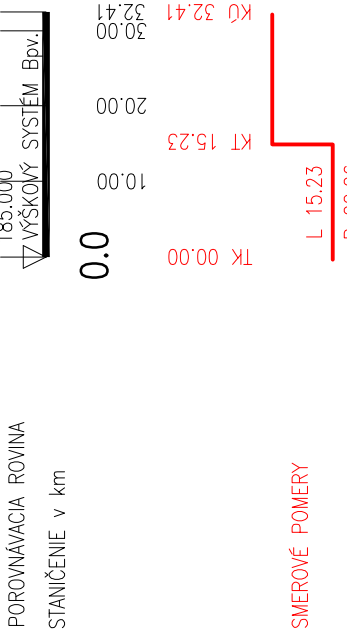

SMEROVÉ POMERY

DRUH POVRCHU ÚZEMIA
KATASTRÁLNE ÚZEMIE
OKRES
PARTIZÁNSKE
KRAJ


R=50m
t=1,438m
y=-0,021m
R=300m
t=7,096m
y=-0,076m
y=-0,006m

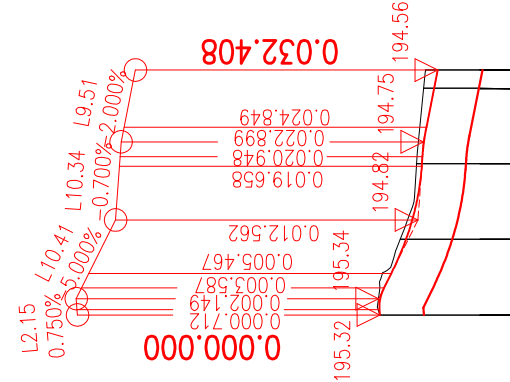

VETVA B

SKLONOVÉ POMERY

KOTY NIVELETY
KOTY TERÉNU

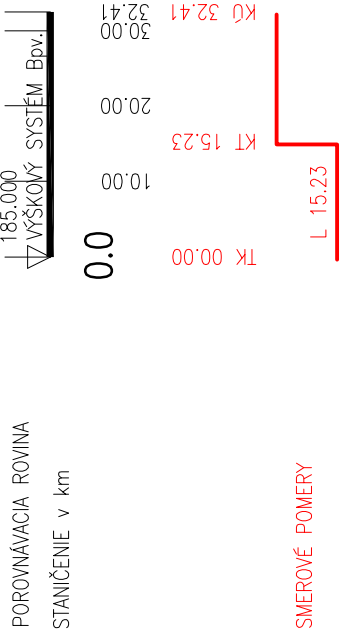

SMEROVÉ POMERY

ASFAĽTOVÁ CESTA
MALE UHERCE
PARTIZÁNSKE
TRENČĽANSKY

D
104-00
ZVÄZOK 5

Inžinierske stavby Slovenská 86, 080 01 Prešov Tel: 051/74 636 95, 74 636 99	
OBJEDNÁVATEL: SLOVENSKÁ SPRÁVA CIEST BRATISLAVA, IvaSC ŽILINA	
OKRES: PARTIZÁNSKE	KRAJ: TRENČĽANSKY
KAT.ÚZEMIE: MALE UHERCE	DATUM: 05/2019
STAVBA: Projektová dokumentácia modernizácií vybraných úsekov ciest I. triedy 1. etapa - I/64 Partizánske - Oslany, PD	STUPEŇ: DSP DRS
OBJEKT: 104-00 Úprava MK ul. Pod Šípkom	Č. ZAKÁZKY: 2913/2018
PRÍLOHA: POZDĺŽNE PROFILY	MIERKA: 1:1000/1:100
	Č. PRÍLOHY: Č. SUPRÁVY:
	3

D
104-00
ZVÄZOK 5

Inžinierske stavby Slovenská 86, 080 01 Prešov Tel: 051/74 636 95, 74 636 99	
OBJEDNÁVATEL: SLOVENSKÁ SPRÁVA CIEST BRATISLAVA, IvaSC ŽILINA	
OKRES: PARTIZÁNSKE	KRAJ: TRENČĽANSKY
KAT.ÚZEMIE: MALE UHERCE	DATUM: 05/2019
STAVBA: Projektová dokumentácia modernizácií vybraných úsekov ciest I. triedy 1. etapa - I/64 Partizánske - Oslany, PD	STUPEŇ: DSP DRS
OBJEKT: 104-00 Úprava MK ul. Pod Šípkom	Č. ZAKÁZKY: 2913/2018
PRÍLOHA: POZDĺŽNE PROFILY	MIERKA: 1:1000/1:100
	Č. PRÍLOHY: Č. SUPRÁVY:
	3