VZOROVÝ PRIEČNY REZ

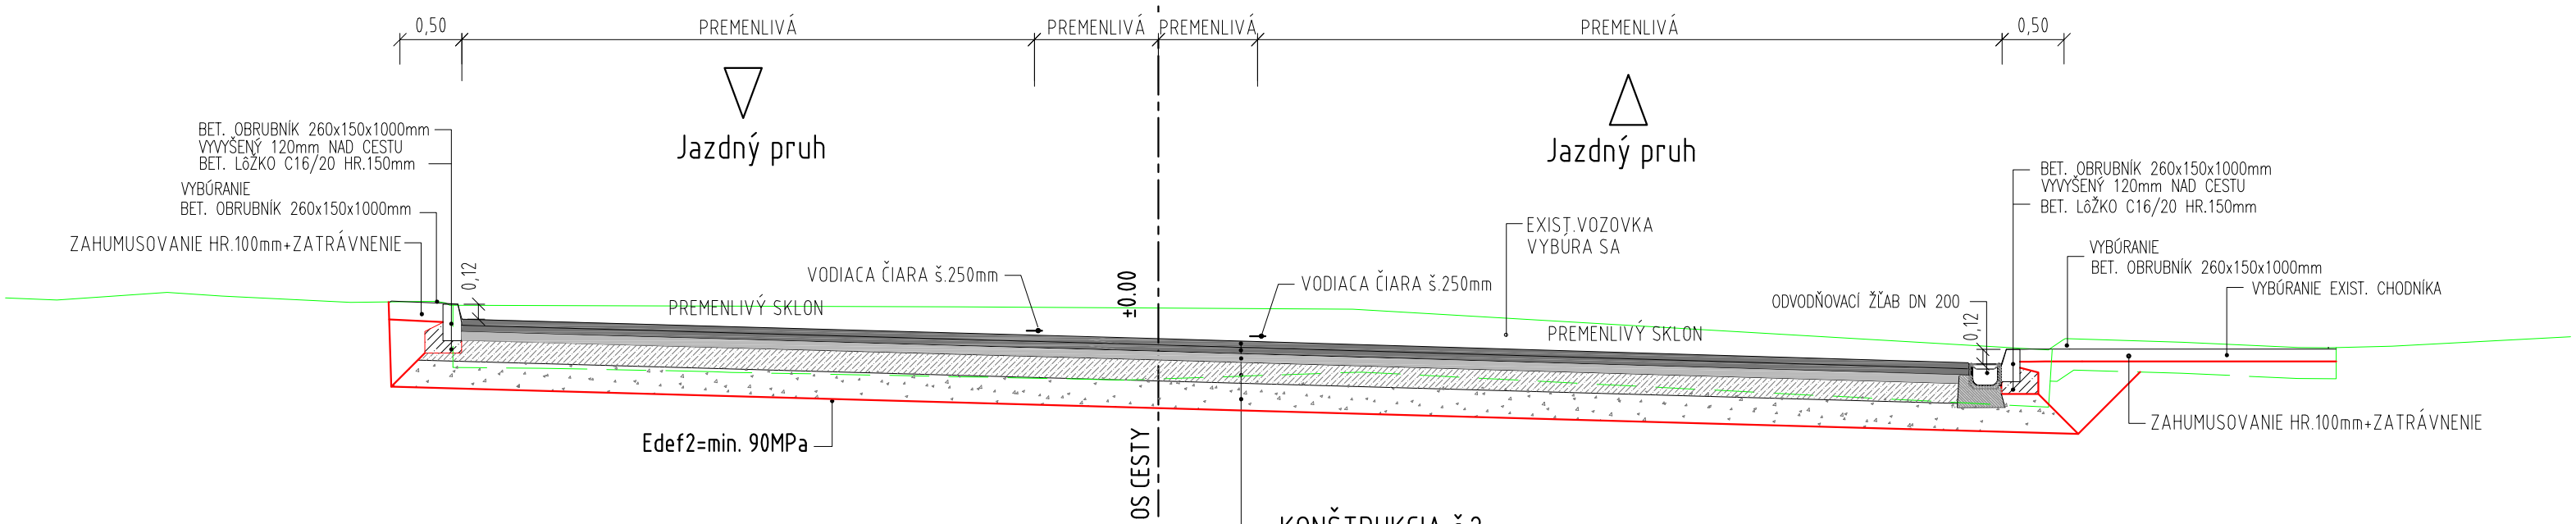

KONŠTRUKCIA č.2

ASFALTOVÝ BETÓN	AC 11 O; PMB; I;	50mm	STN EN 13108-1
SPOJOVACÍ POSTREK	PS; PMB 0.50 kg/m2		STN 73 6129:2009
ASFALTOVÝ BETÓN	AC 16 L; PMB; I;	50mm	STN EN 13108-1
SPOJOVACÍ POSTREK	PS; PMB 0.50 kg/m2		STN 73 6129:2009
ASFALTOVÝ BETON	AC 22 P; PMB; I;	70mm	STN EN 13108-1
INFILTRAČNÝ POSTREK	PI; PMB 0.70 kg/m2		STN 73 6129:2009
CEMENTOM STMELENÁ ZMES	CBGM C 5/6	170mm	STN 73 6124-1
NESTMELENÁ VRSTVA ZO ŠTRKODRVINY	UM ŠD; 0/63 Gc	220mm	STN 73 6126
SPOLU:		560mm	

D
104-00
ZVÄZOK 5

ISPO spol. s r. o.
Inžinierske stavby
Slovenská 86, 080 01 Prešov
tel.: 051/74 636 95, 74 636 99

OBJEDNÁVATEĽ: **SLOVENSKÁ SPRÁVA CIEST BRATISLAVA, IVaSC ŽILINA**

OKRES: PARTIZÁNSKE | KRAJ: TRENČIANSKY

KAT.ÚZEMIE: PARTIZÁNSKE, MALÉ UHERCE, VEĽKÉ UHERCE, PAŽIŤ | DÁTUM: 05/2019

STAVBA: **Projektová dokumentácia modernizácií vybraných úsekov ciest I. triedy 1. etapa - I/64 Partizánske - Oslany, PD** | STUPEŇ: DSP,DRS | Č.ZÁKAZKY: 2913/2018 | MIERKA: 1:50

OBJEKT: **104-00 Úprava MK ul. Pod Šípkom** | Č. PRÍLOHY: 4 | Č. SÚPRAVY:

PRÍLOHA : **VZOROVÝ PRIEČNY REZ**