


Zoznam súradníc podrobných bodov
Vetva A

Stančenie	Y (m)	X (m)	H (m)
0.000.000	473527.60	1236364.92	192.79
0.010.000	473528.87	1236374.55	193.59
0.020.000	473536.86	1236380.08	194.38
0.022.789	473539.63	1236380.28	194.55
0.025.450	473542.29	1236380.17	194.73
0.031.000	473547.81	1236379.58	194.74

Zoznam súradníc
podrobných bodov

Bod	Y (m)	X (m)	H (m)
1	473525.81	1236383.13	194.21
2	473526.85	1236383.40	194.24
3	473528.73	1236383.96	194.29
4	473530.64	1236384.39	194.34
5	473530.53	1236385.39	194.38
6	473529.79	1236385.36	194.39
7	473527.55	1236384.96	194.36
8	473525.45	1236384.05	194.28

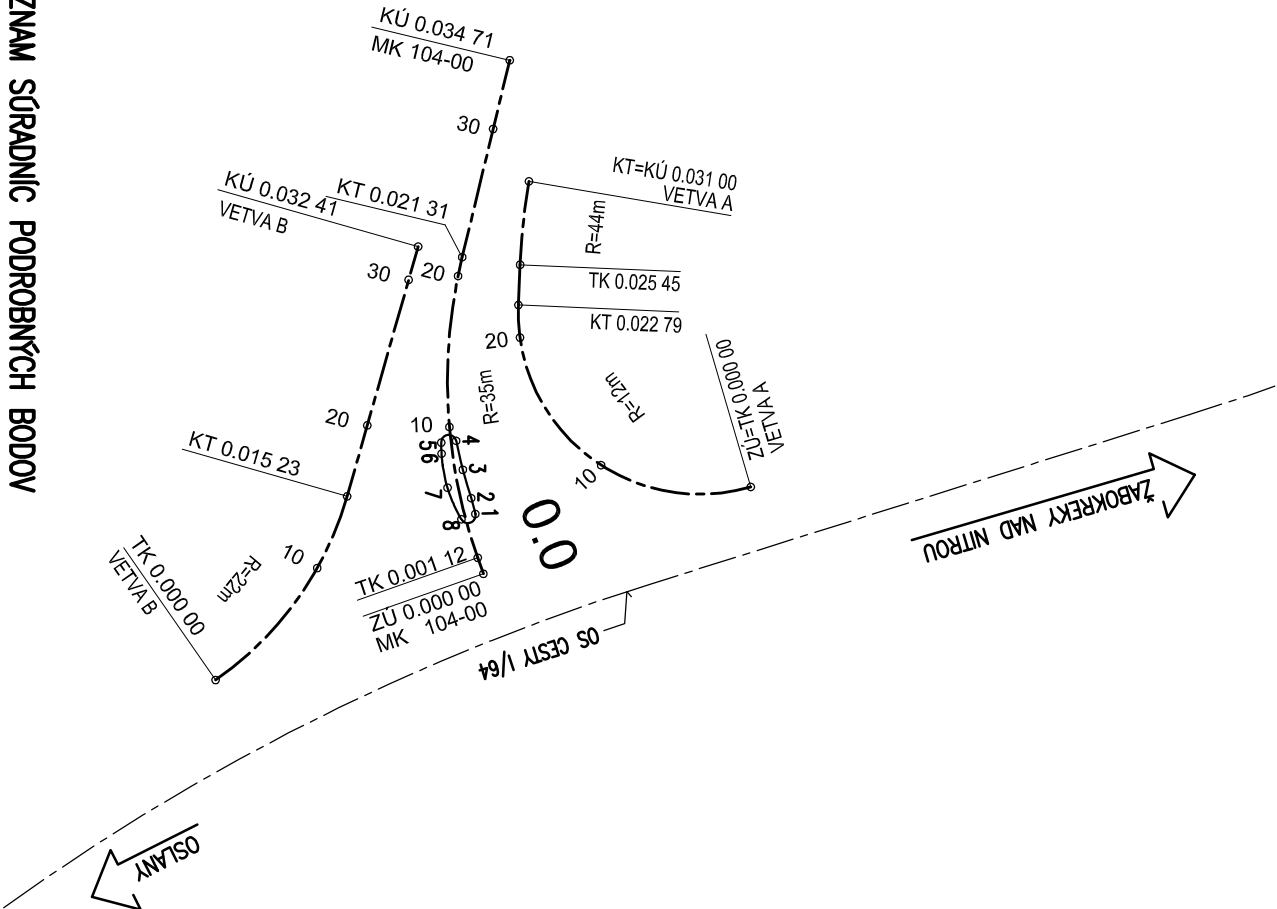

Zoznam súradníc podrobných bodov
OS MK

Stančenie	Y (m)	X (m)	H (m)
0.000.000	473521.85	1236382.60	194.16
0.001.125	473522.91	1236382.97	194.19
0.010.000	473531.56	1236384.84	194.38
0.020.000	473541.51	1236384.28	194.56
0.021.308	473542.79	1236384.00	194.58
0.030.000	473551.24	1236381.96	194.67
0.034.710	473555.82	1236380.85	194.65

Zoznam súradníc podrobných bodov
Vetva B

Stančenie	Y (m)	X (m)	H (m)
0.000.000	473514.83	1236400.30	195.32
0.010.000	473522.16	1236393.62	194.98
0.015.233	473526.97	1236391.61	194.83
0.020.000	473531.56	1236390.31	194.77
0.030.000	473541.18	1236387.57	194.60
0.032.408	473543.50	1236386.91	194.56

UPOZORNENIE :

PRED ZAČATÍM VÝKOPOVÝCH PRÁČ JE DODÁVATEL POVINNÝ ZABEZPEČIŤ VYTÝČENIE JEDNOTLIVÝCH
PODZEMNÝCH SIETÍ SPRÁVCAMI, ABY NEDOŠLO K ICH POŠKODENIU !!!

SÚRADNICOVÝ SYSTÉM : S-JTSK, realizácia JTSK
VÝŠKOVÝ SYSTÉM : BpV

104-00
ZVÄZOK 5

ISPO spol. s r. o. Inžinierske stavby Slovenská 86, 080 01 Prešov tel.: 051/74 636 95, 74 636 99			
OBJEDNÁVATEL: SLOVENSKÁ SPRÁVA CIEST BRATISLAVA, IvaSC ŽILINA			
OKRES: PARTIZÁNSKE		KRAJ: TREŇANSKÝ	
KAT.ÚZEMIE: MALÉ UHERCE			
STAVBA:		DÁTUM: 05/2019	
Projektová dokumentácia modernizácií vybraných úsekov ciest I. triedy 1. etapa - I/64 Partizánske - Oslany, PD		STUPEŇ: DSP, DRS	
		Č. ZAKAZKY: 2913/2018	
		MIERKA: 1:500	
OBJEKT: 104-00 Úprava MK ul. Pod Šípkom		Č. PRÍLOHY: Č. SÚPRAVY:	
PRÍLOHA: VYTÝČOVACÍ VÝKRES		5	