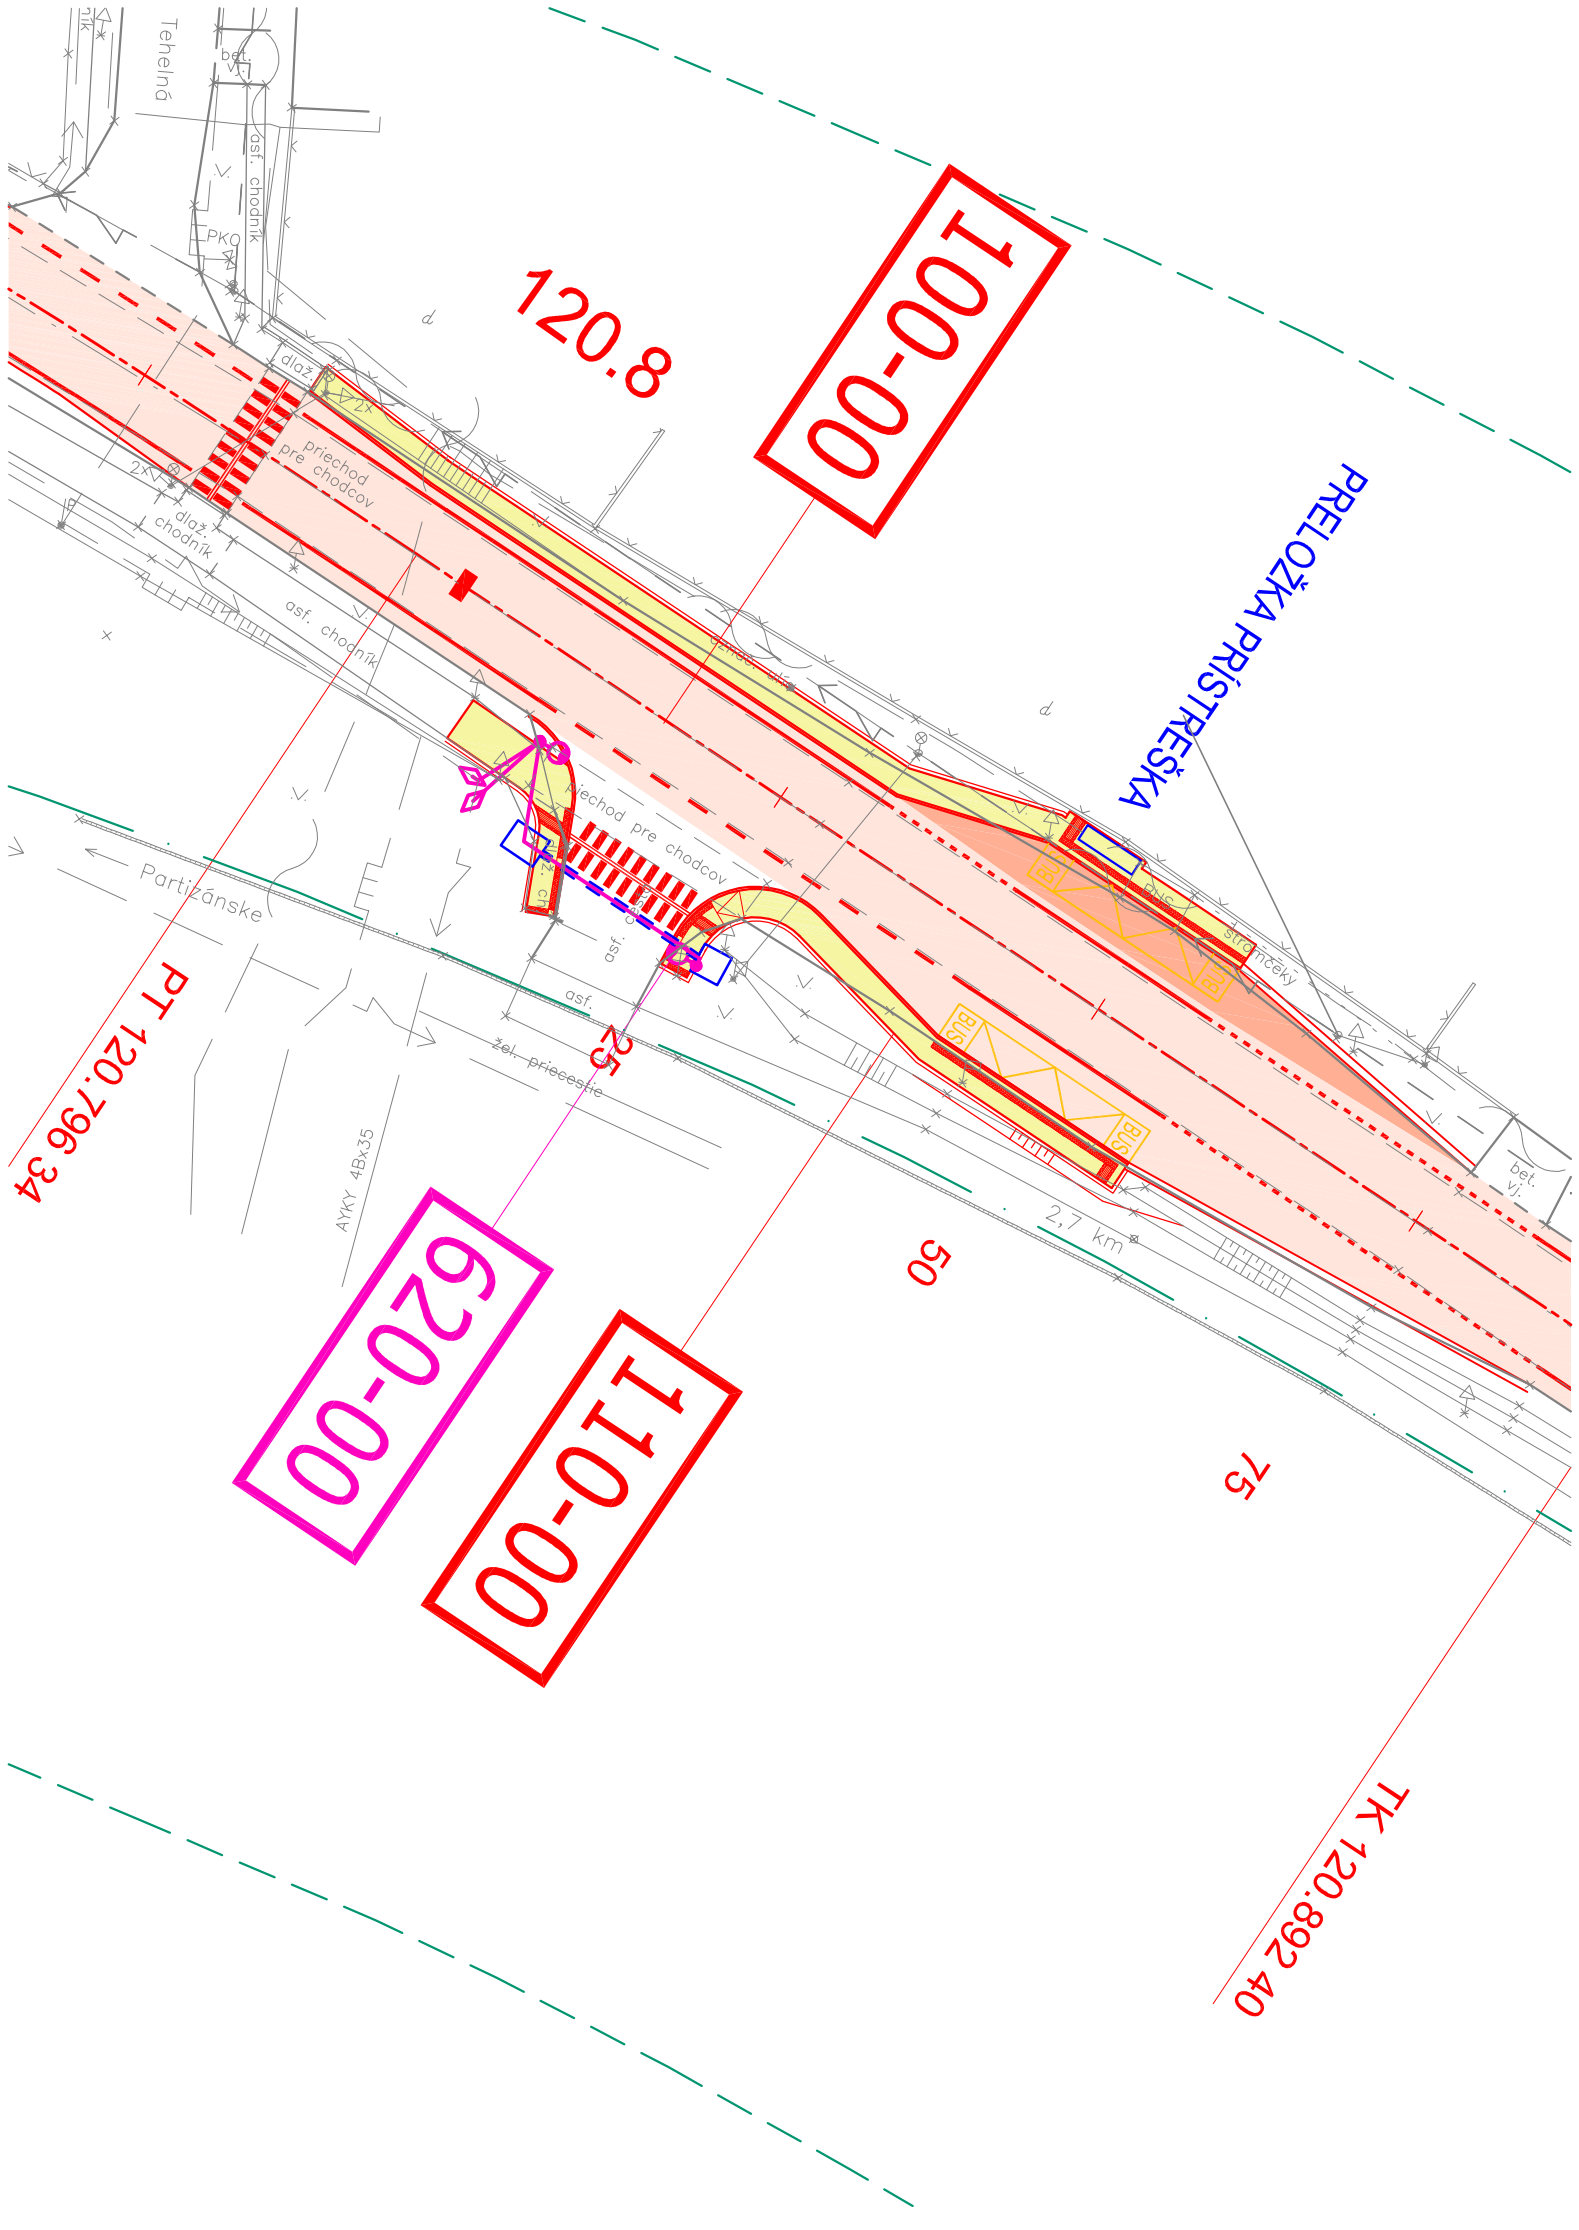


LEGENDA:

- REKONŠTRUKCIA KRYTU VOZOVKY KONŠTRUKCIA č.1 FRÉZOVANIE hr.120mm
- REKONŠTRUKCIA CELÁ VOZOVKA KONŠTRUKCIA č.2
- REKONŠTRUKCIA CHODNÍKA KONŠTRUKCIA č.3

LEGENDA JESTV. INŽINIERSKYCH SIETÍ

- VEDENIE VVN NADZEMNÉ
- VEDENIE VN NADZEMNÉ
- OZNAMOVACIE VEDENIE NADZEMNÉ, MR
- OZNAMOVACIE VEDENIE PODZEMNÉ, ŽSR SO a ZT
- VTL PLYNOVOD
- STL PLYNOVOD
- NTL PLYNOVOD
- VEDENIE NN,VO NADZEMNÉ
- VEDENIE NN,VO ŽSR PODZEMNÉ
- KANALIZÁCIA SPLAŠKOVÁ
- KANALIZÁCIA DAŽĎOVÁ
- VODOVOD

OCHRANNÉ PÁSMA:

CESTA I. TRIEDY	50 m
CESTA II.TRIEDY	25 m
CESTA III.TRIEDY	20 m
MIESTNA KOMUNIKÁCIA I. A II.TRIEDY	15 m
ŽELEZNIČNÁ TRAŤ	60 m
PODZEMNÉ OZNAMOVACIE VEDENIE	0,5 m
PODZEMNÉ KÁBELOVÉ VEDENIE do 110kV	1 m
ZAVESENÉ KÁBLOVÉ VEDENIE od 1kV-35kV	1 m
NADZEMNÉ EL. VEDENIE od 1kV-35kV (holé vodiče)	10 m
NADZEMNÉ EL. VEDENIE od 35kV-110kV	15 m
NADZEMNÉ EL. VEDENIE od 110kV-220kV	20 m
NADZEMNÉ EL. VEDENIE od 220kV-400kV	25 m
TRAFOSTANICA VONKAJŠIA DO 110kV	10 m
PLYNOVOD V OBCI (menej ako 0,4 MPa)	1 m
PLYNOVOD DO DN 200	4 m
VODOVOD A KAN. POTRUBIE-DO DN 500mm	1,5 m
NAD DN 500mm	2,5 m

UPOZORNENIE :

PRED ZAČATÍM VÝKOPOVÝCH PRÁC JE DODÁVATEĽ POVINNÝ ZABEZPEČIŤ VYTÝČENIE JEDNOTLIVÝCH PODZEMNÝCH SIETÍ SPRÁVCAMI, ABY NEDOŠLO K ICH POŠKODENIU !!!

SÚRADNICOVÝ SYSTÉM : S-JTSK, realizácia JTSK
VÝŠKOVÝ SYSTÉM : Bpv

D
110-00
ZVÄZOK 5

ISPO spol. s r. o.
Inžinierske stavby
Slovenská 86, 080 01 Prešov
tel.: 051/74 636 95, 74 636 99

OBJEDNÁVATEĽ: SLOVENSKÁ SPRÁVA CIEST BRATISLAVA, IVaSC ŽILINA		
OKRES: PARTIZÁNSKE	KRAJ: TRENČIANSKY	
KAT.ÚZEMIE: PARTIZÁNSKE	DÁTUM:	05/2019
STAVBA: **Projektová dokumentácia modernizácií vybraných úsekov ciest I. triedy 1. etapa - I/64 Partizánske - Oslany, PD**	STUPEŇ:	DSP,DRS
	Č.ZÁKAZKY:	2913/2018
	MIERKA:	1:500
OBJEKT: **110-00 Nástupištia AZ a chodníky v k.ú. Partizánske**	Č. PRÍLOHY: **2**	Č. SÚPRAVY:
PRÍLOHA : **SITUÁCIA**		