


VZOROVÝ PRIEČNY REZ
110-00 Nástupišťa AZ v k.ú. Partizánske

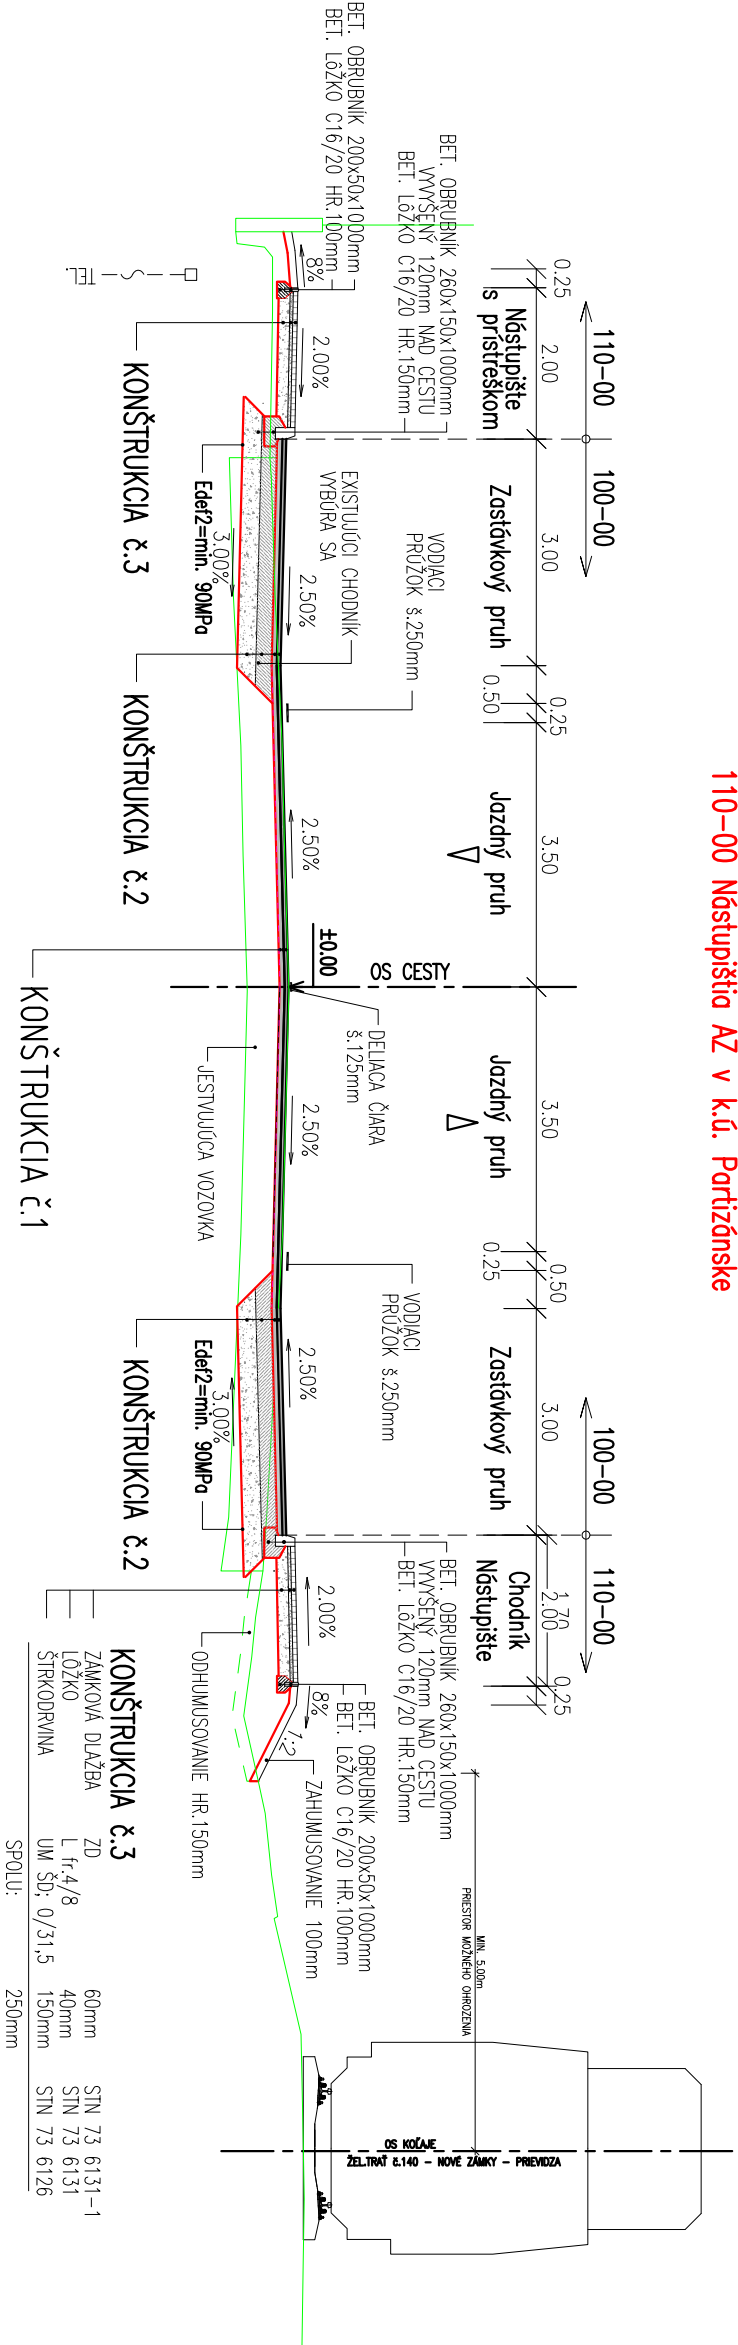

D
110-00
ZVÄZOK 5

ISPO spol. s r. o. Inžinierske stavby Slovenská 86, 080 01 Prešov Tel.: 051/74 636 95, 74 636 99			
OBJEDNÁVATEĽ: SLOVENSKÁ SPRÁVA CIEST BRATISLAVA, IVASČ ŽILINA			
OKRES: PARTIZÁNSKE	KRAJ: TREŇČANSKÝ		
KAT. ÚZEMIE: PARTIZÁNSKE	DÁTUM: 05/2019		
STAVBA:	STUPEŇ: DSP DRS		
Projektová dokumentácia modernizácií vybraných úsekov ciest I. triedy 1. etapa - I/64 Partizánske - Oslany, PD	Č. ZAKAZKY: 2913/2018		
OBJEKT: 110-00 Nástupišťa AZ a chodníky v k.ú. Partizánske	MIERKA: 1:100		
PRÍLOHA :	Č. PRÍLOHY: Č. SÚPRÁVY:		
VZOROVÉ PRIEČNE REZY	3		