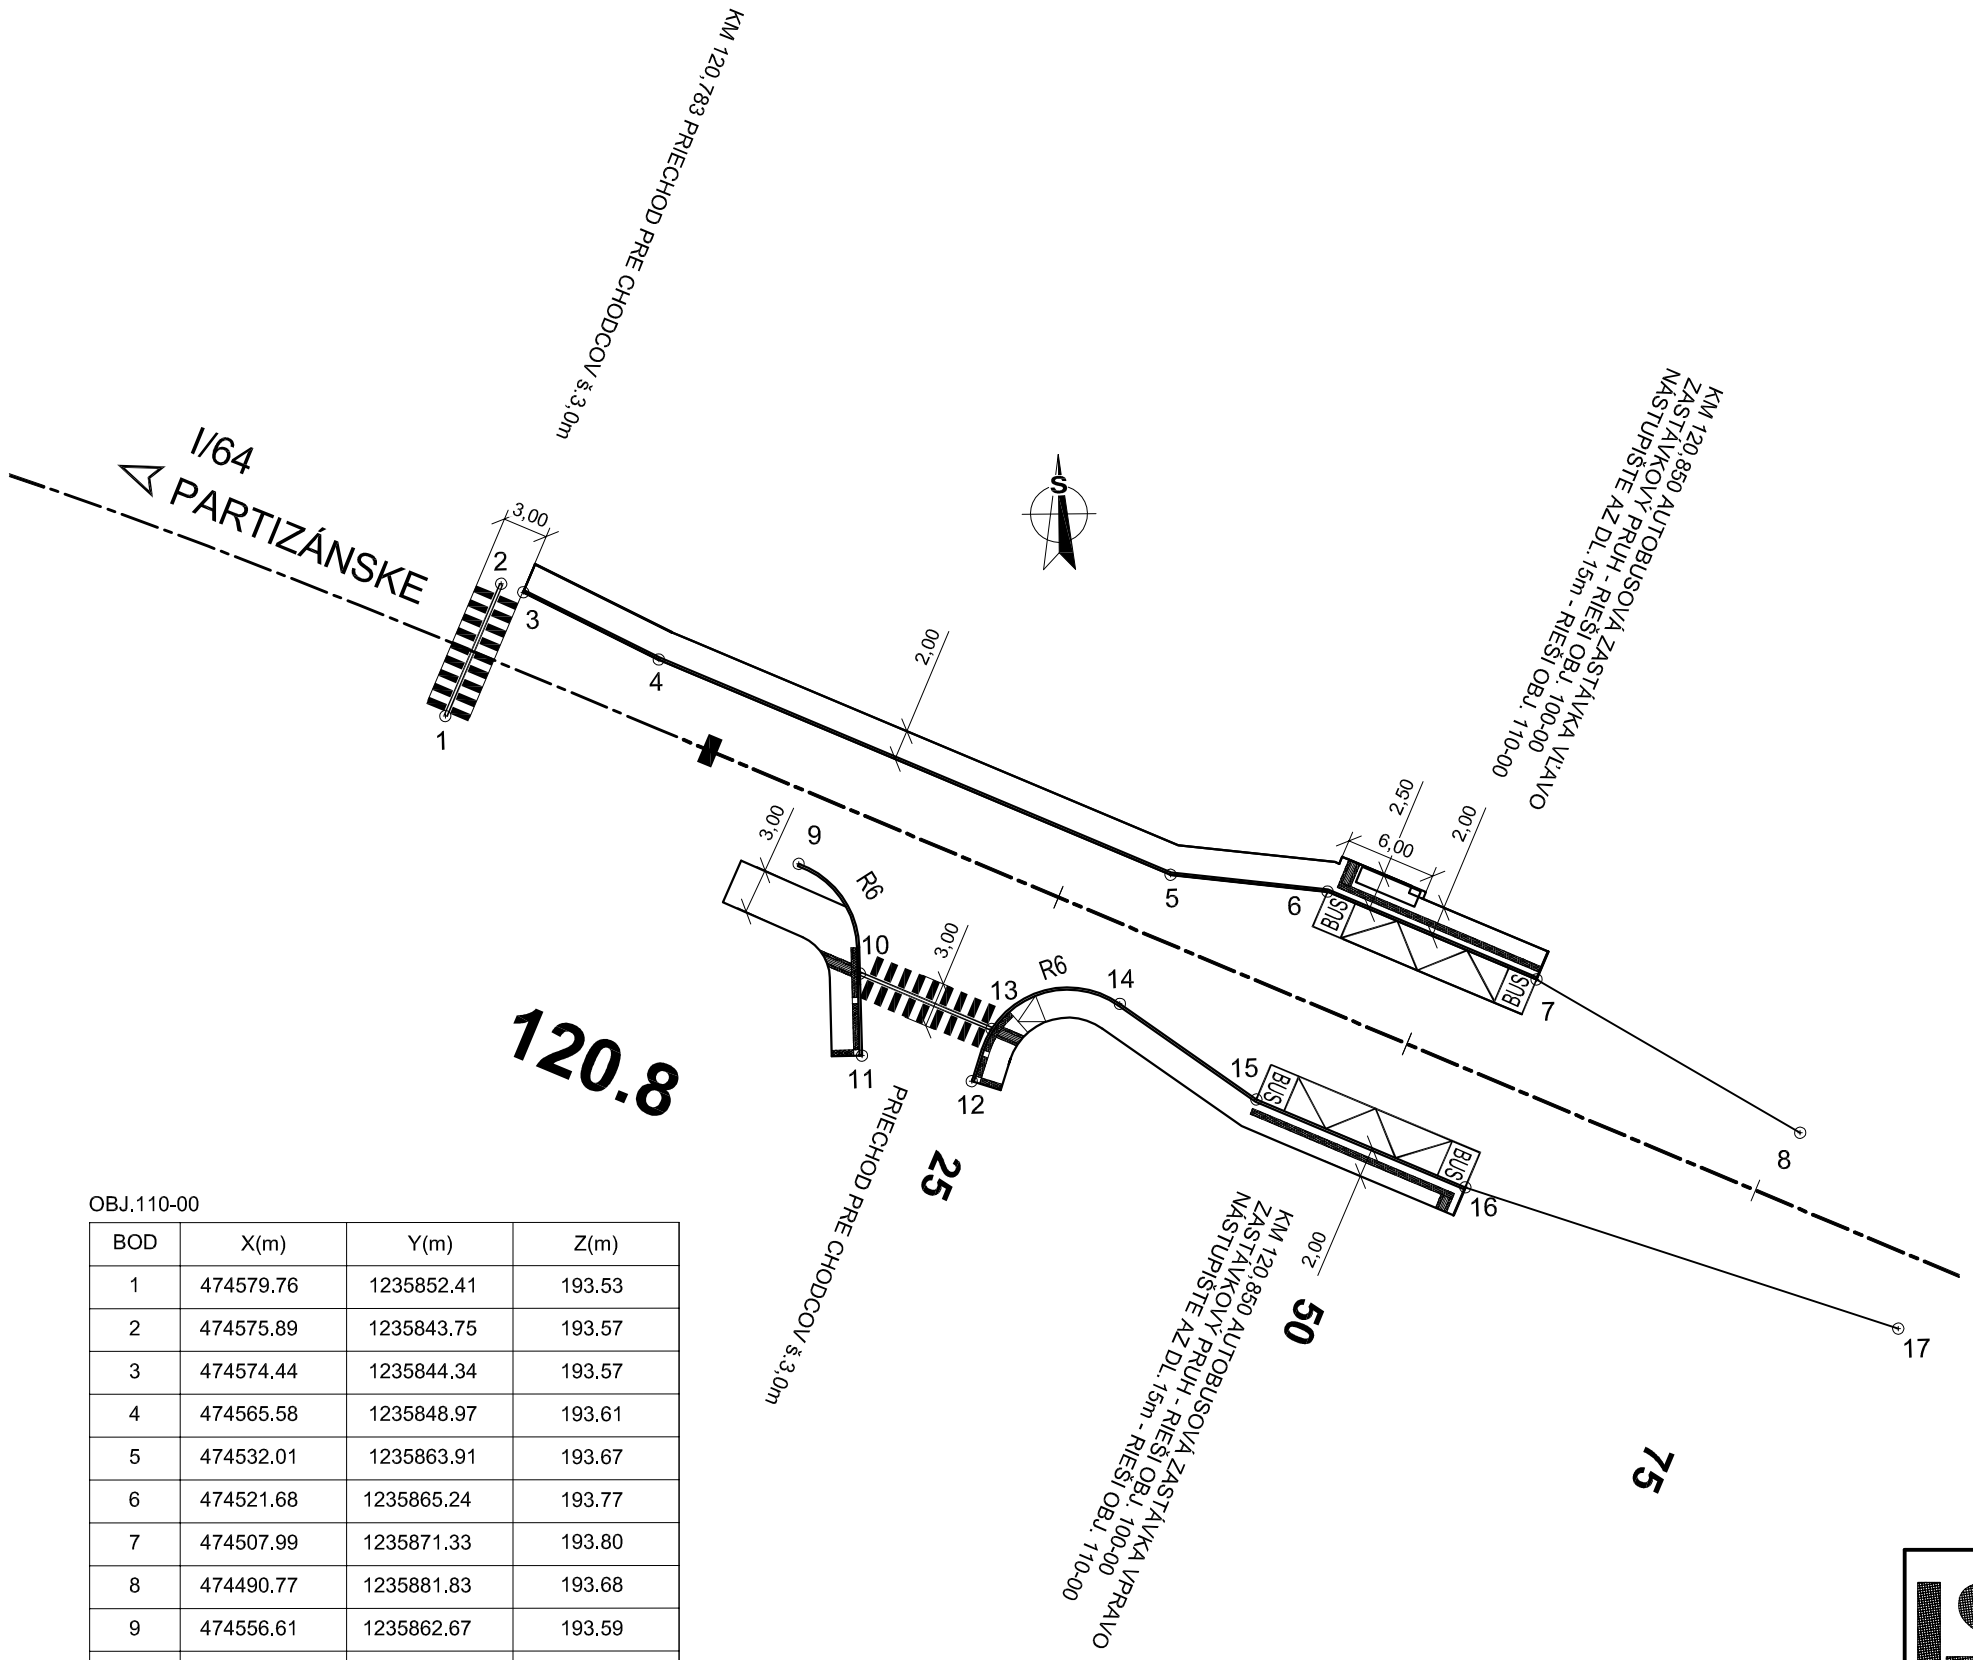

OBJ.110-00

BOD	X(m)	Y(m)	Z(m)
1	474579.76	1235852.41	193.53
2	474575.89	1235843.75	193.57
3	474574.44	1235844.34	193.57
4	474565.58	1235848.97	193.61
5	474532.01	1235863.91	193.67
6	474521.68	1235865.24	193.77
7	474507.99	1235871.33	193.80
8	474490.77	1235881.83	193.68
9	474556.61	1235862.67	193.59
10	474552.71	1235870.01	193.62
11	474552.69	1235875.44	194.06
12	474545.47	1235877.28	193.85
13	474544.09	1235873.86	193.80
14	474535.57	1235872.37	193.69
15	474526.68	1235878.88	193.77
16	474512.99	1235884.98	193.80
17	474484.56	1235894.91	193.63

D
110-00
ZVÄZOK 5

ISPO spol. s r. o.
Inžinierske stavby
Slovenská 86, 080 01 Prešov
tel.: 051/74 636 95, 74 636 99

OBJEDNÁVATEĽ: SLOVENSKÁ SPRÁVA CIEST BRATISLAVA, IVaSC ŽILINA			
OKRES: PARTIZÁNSKE	KRAJ: TRENČIANSKY		
KAT.ÚZEMIE: PARTIZÁNSKE		DÁTUM:	05/2019
STAVBA: Projektová dokumentácia modernizácií vybraných úsekov ciest I. triedy 1. etapa - I/64 Partizánske - Oslany, PD		STUPEŇ:	DSP,DRS
		Č.ZÁKAZKY:	2913/2018
		MIERKA:	1:500
OBJEKT: 110-00 Nástupištia AZ a chodníky v k.ú. Partizánske		Č. PRÍLOHY: 4	Č. SÚPRAVY:
PRÍLOHA : VYTYČOVACIE PRVKY			