




ULOŽENIE DLAŽBY PRE NEVIDIACICH NA KONCI CHODNÍKA PRI PRIECHODE PRE CHODCOV

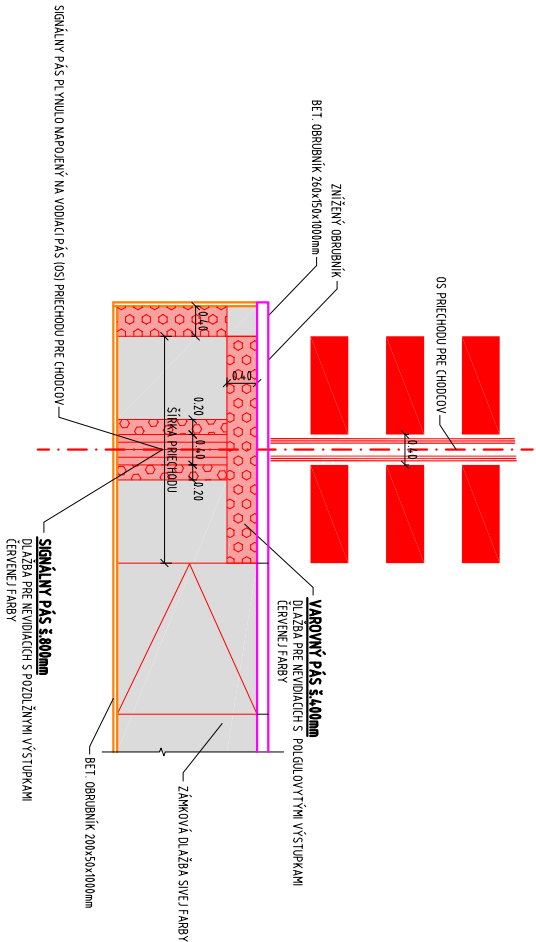


DLAŽBA PRE NEVIDIACICH PRI AUTOBUSOVEJ ZASTÁVKE

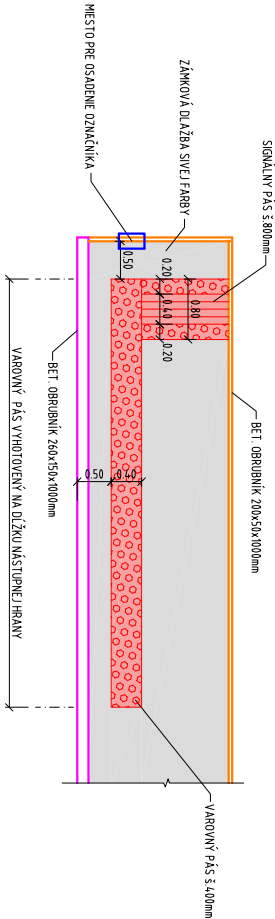

ZNÍŽENIE OBRUBNÍKA NA PRIECHODE PRE CHODCOV
POMOCOU NABEHOV REZ V POZDLŽNOM SMERE OBRUBNÍKA

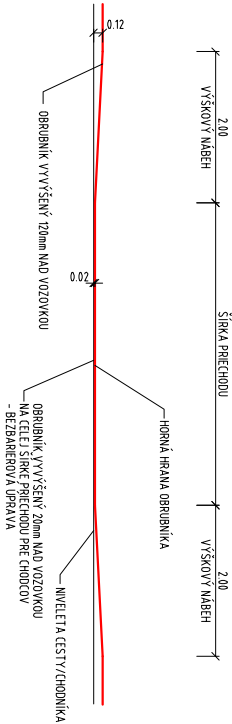

ULOŽENIE DLAŽBY PRE NEVIDIACICH NA CHODNÍKU PRI PRIECHODE PRE CHODCOV

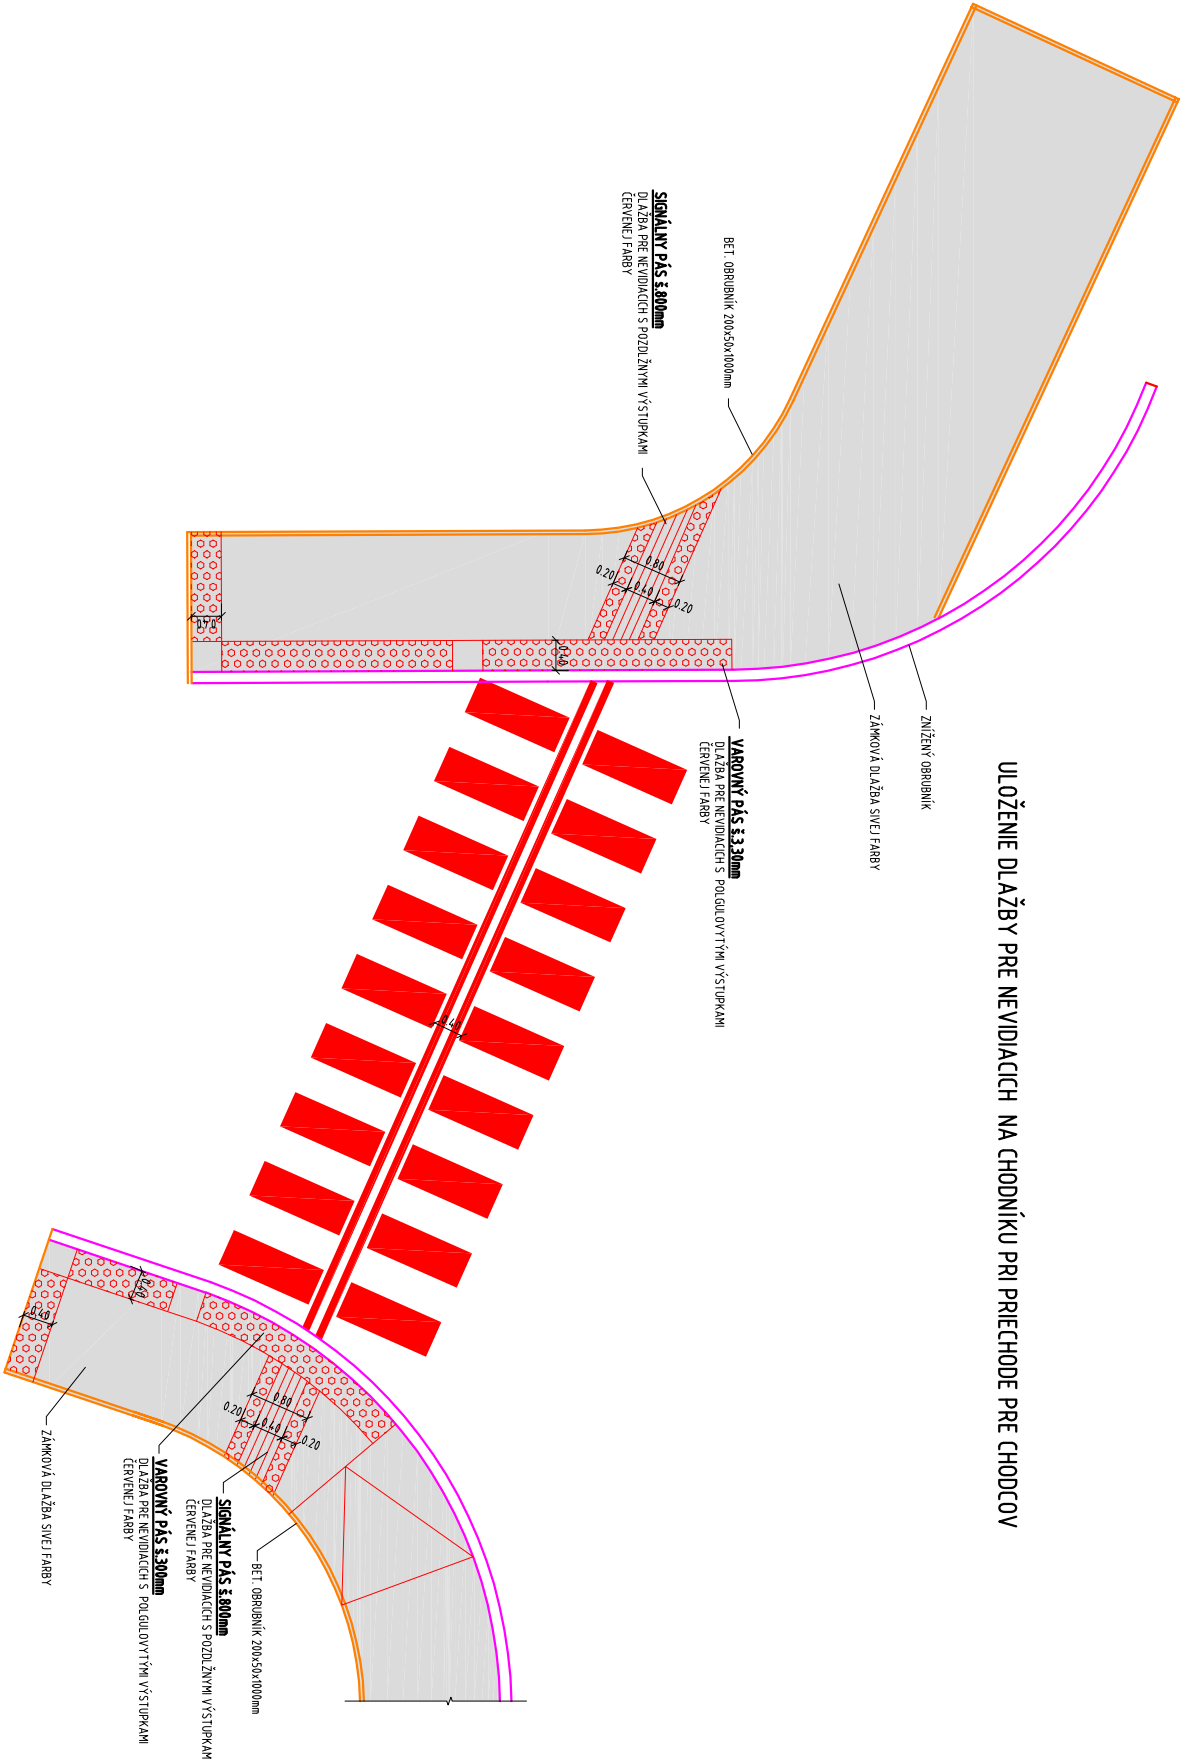

D
110-00
ZVÄZOK 5

ISPO spol. s r. o. Inžinierske stavby Slovenská 86, 080 01 Prešov tel.: 051/74 636 95, 74 636 99			
OBJEDNÁVATEL: SLOVENSKÁ SPRÁVA CIEST BRATISLAVA, IVASČ ŽILINA			
OKRES: PARTIZÁNSKE		KRAJ: TREŇČANSKY	
KAT. ÚZEMIE: PARTIZÁNSKE		DÁTUM: 05/2019	
STAVBA:		STUPEŇ: DSP, DRS	
Projektová dokumentácia modernizácii vybraných úsekov ciest I. triedy 1. etapa - I/64 Partizánske - Oslany, PD		Č. ZÁKAZKY: 2913/2018	
OBJEKT:		MIERKA:	
110-00 Nástupišťa AZ a chodníky v k.ú. Partizánske		Č. PRÍLOHY: Č. SUPRAVY:	
PRÍLOHA :		5	
VZOROVÉ DETAILY			