



VZOROVÝ PRIEČNY REZ

112-00 Nástupišťe AZ v k.ú. Veľké Uhertce – vpravo
km 124.250 EXTRAMILÁN

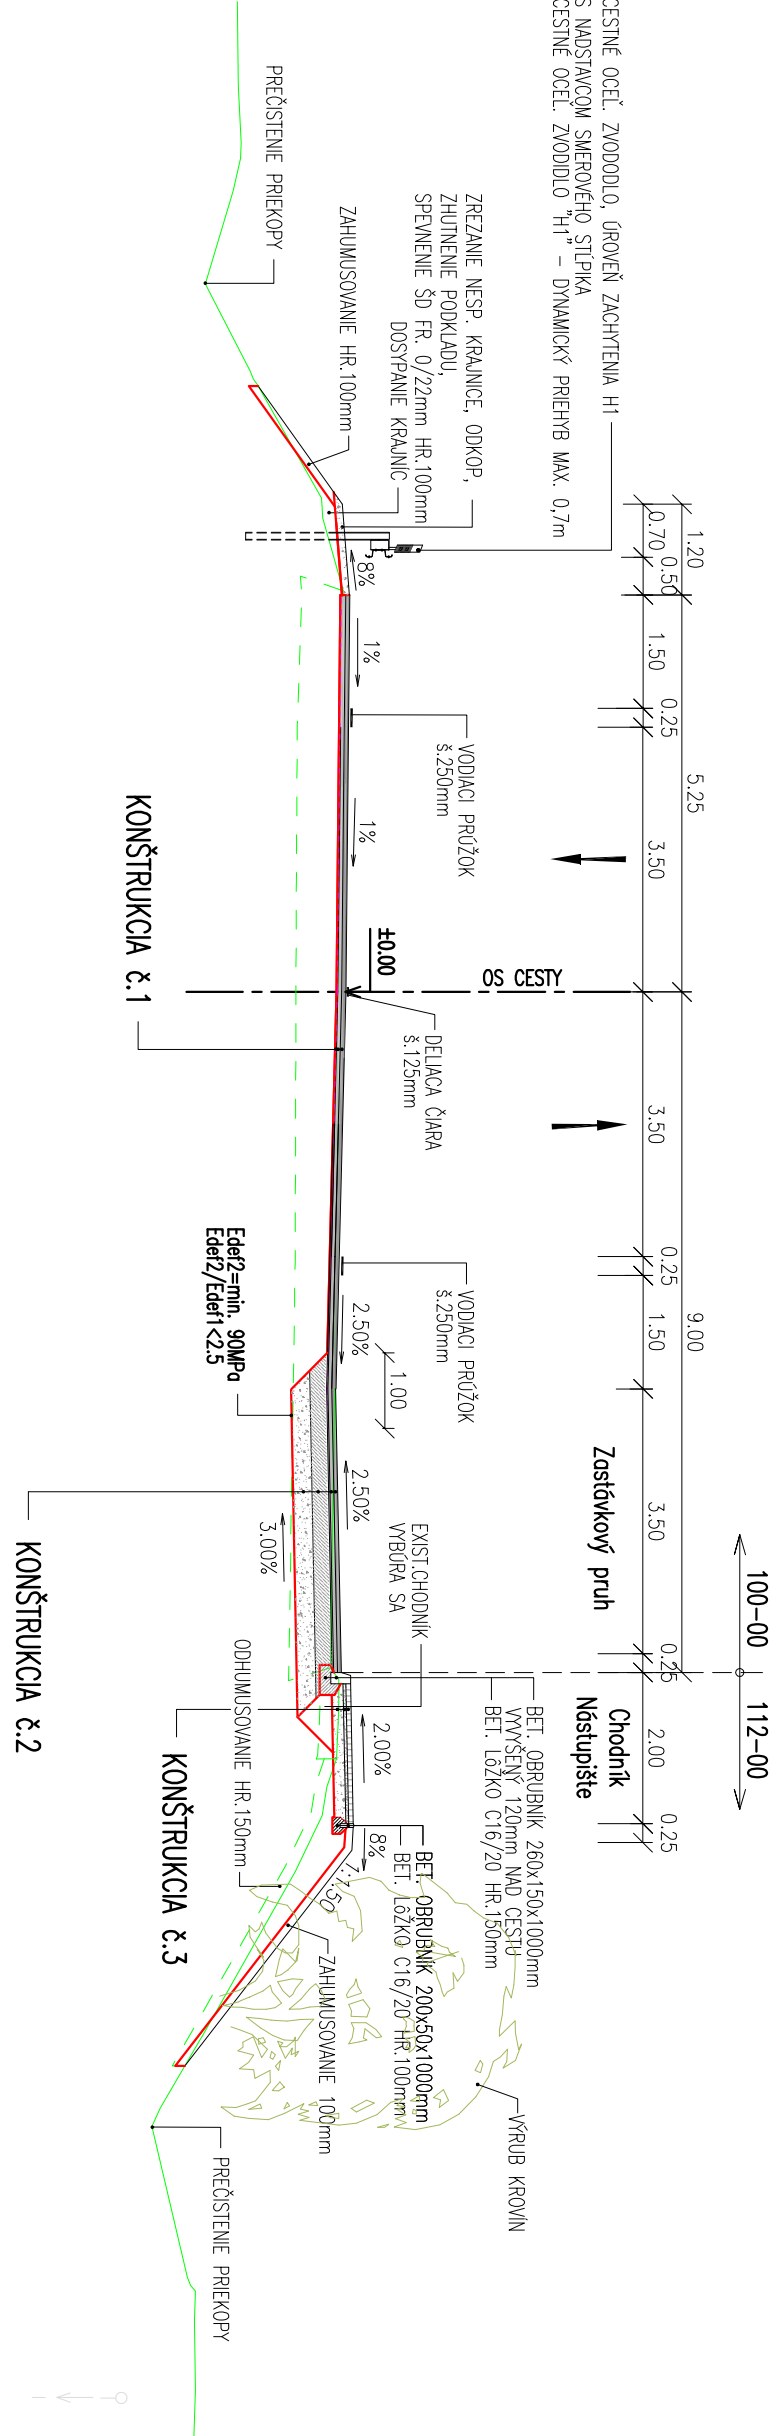


VZOROVÝ PRIEČNY REZ

112-00 Nástupišťe AZ v k.ú. Veľké Uhertce – vľavo
km 124.350 EXTRAMILÁN

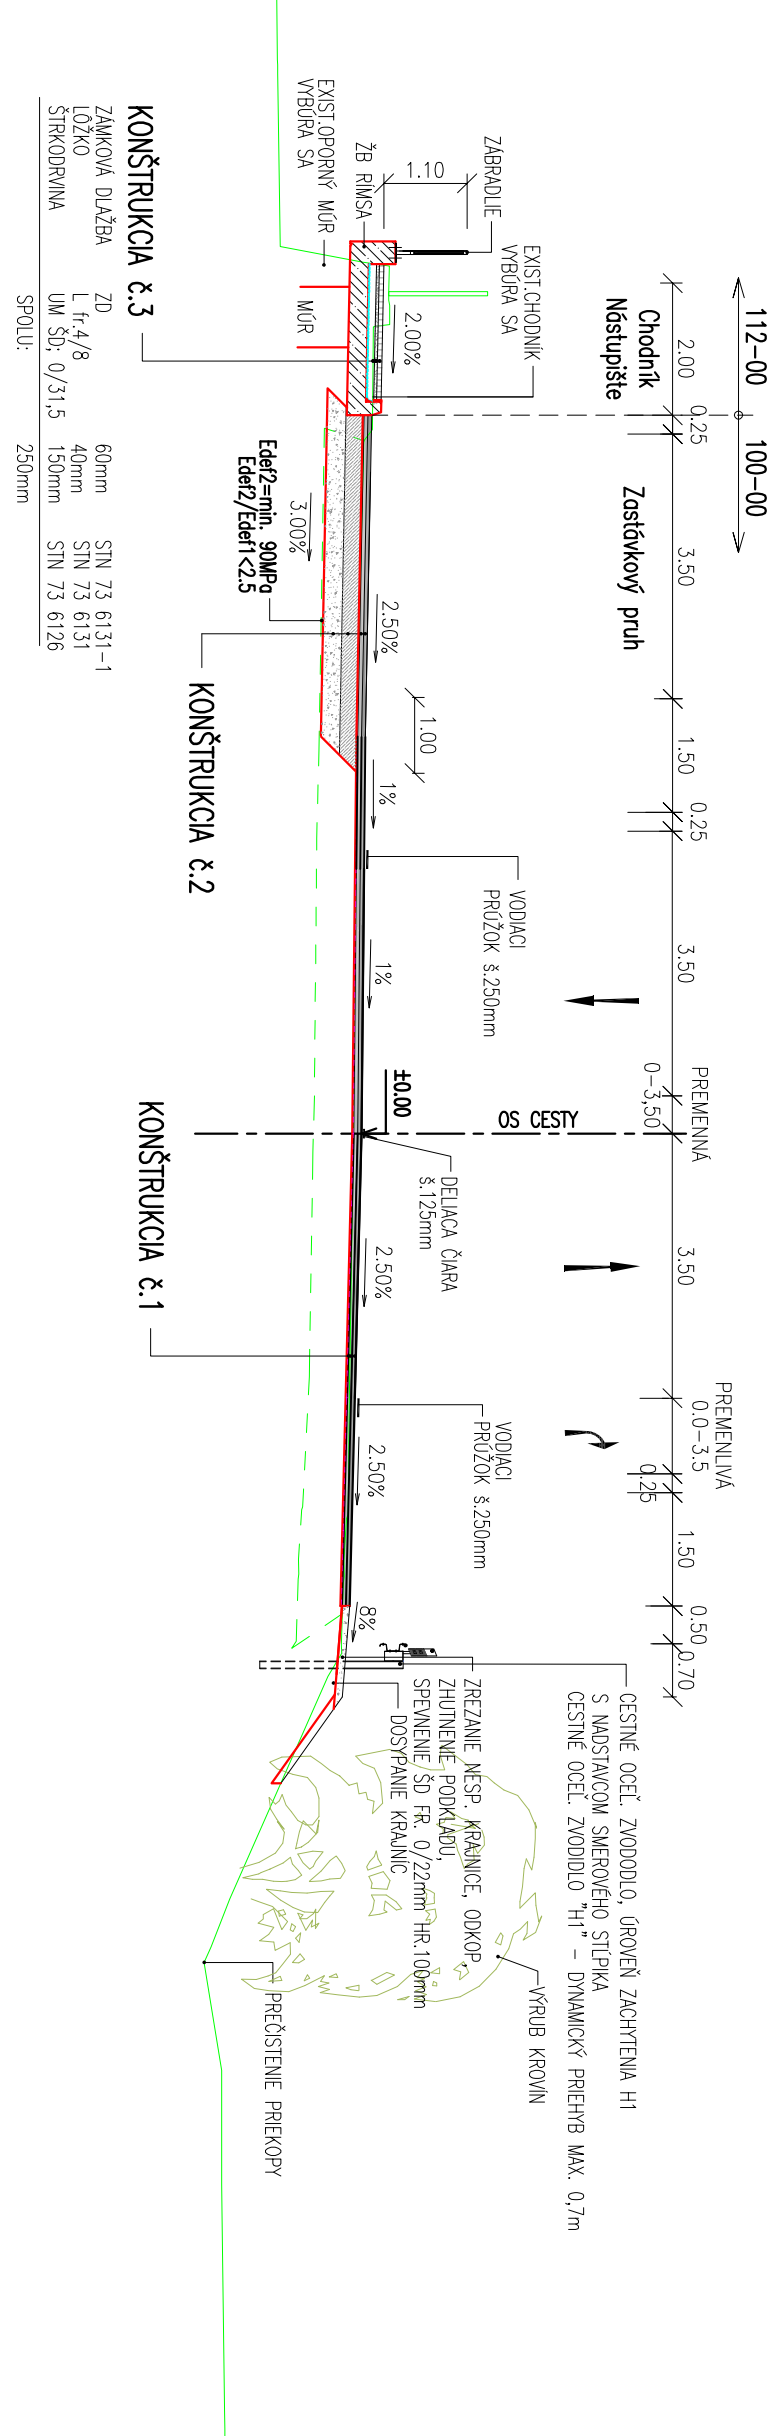


VZOROVÝ PRIEČNY REZ

112-00 Nástupišťe AZ v k.ú. Veľké Uhertce – vpravo
km 124.250 EXTRAMILÁN

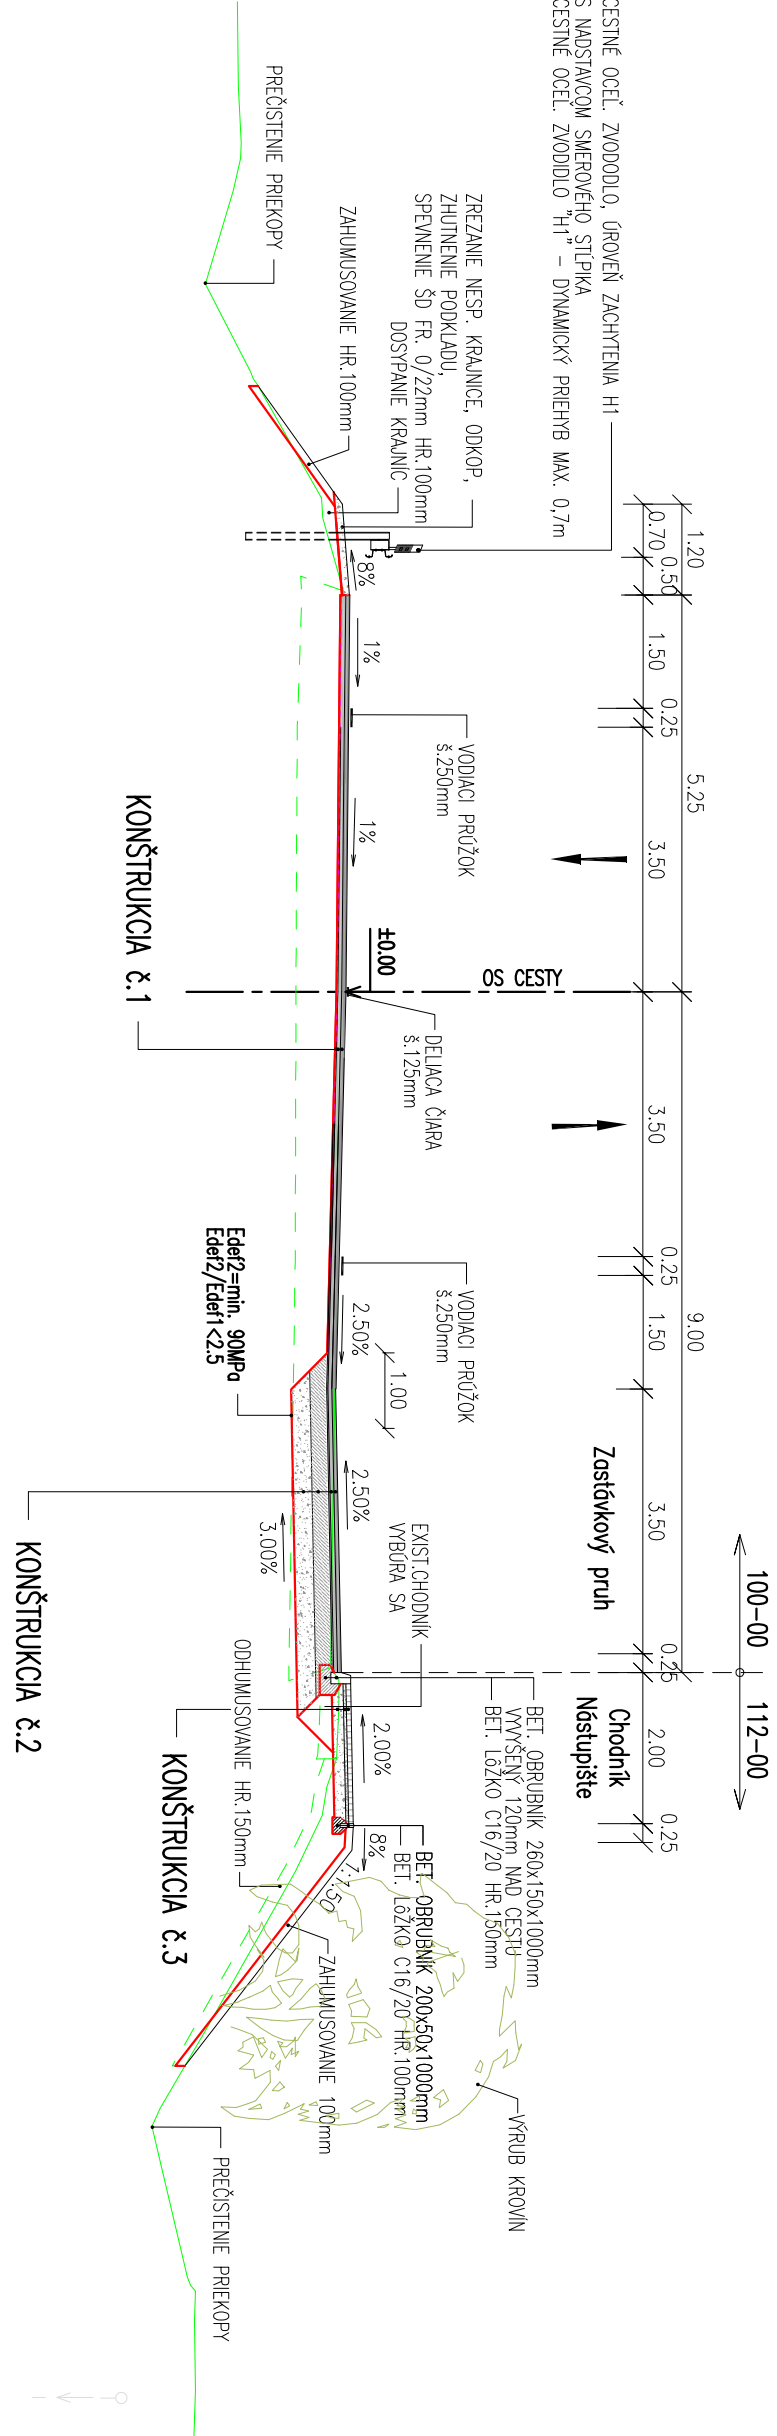


VZOROVÝ PRIEČNY REZ

112-00 Nástupišťe AZ v k.ú. Veľké Uhertce – vľavo
km 124.350 EXTRAMILÁN

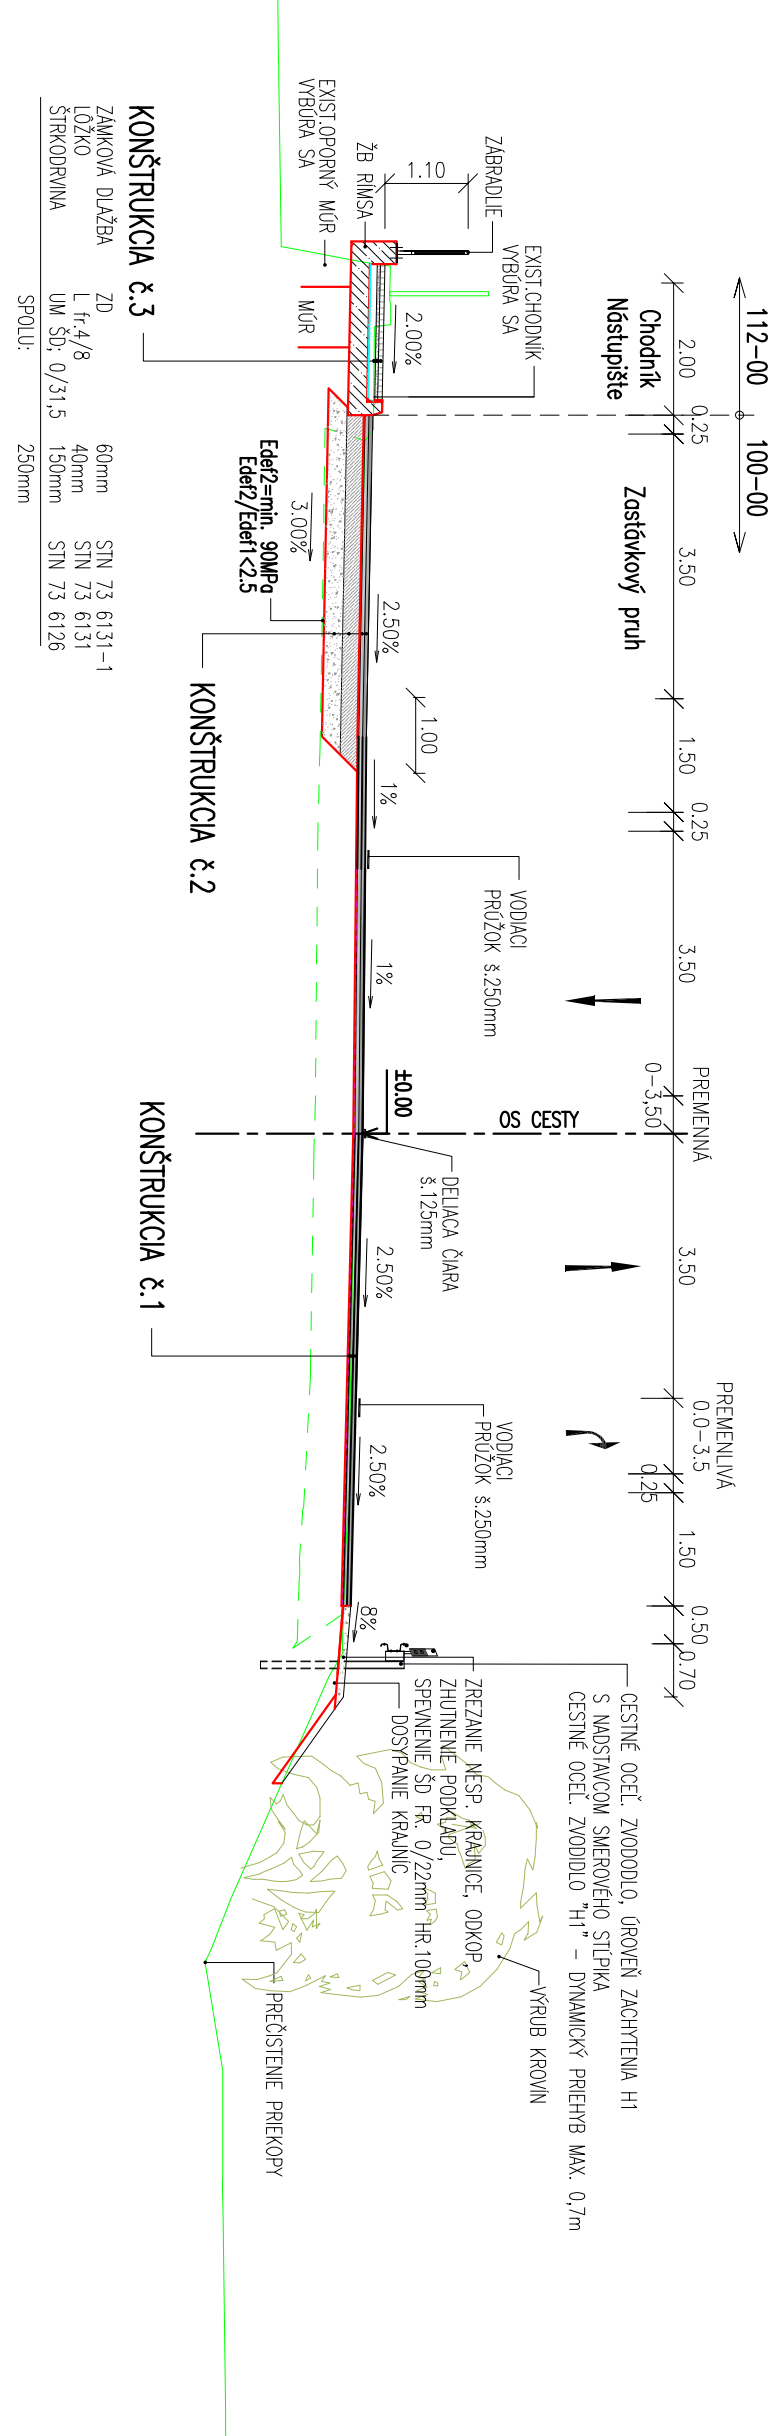


VZOROVÝ PRIEČNY REZ

112-00 Nástupišťe AZ v k.ú. Veľké Uhertce – vľavo
km 124.900 EXTRAMILÁN

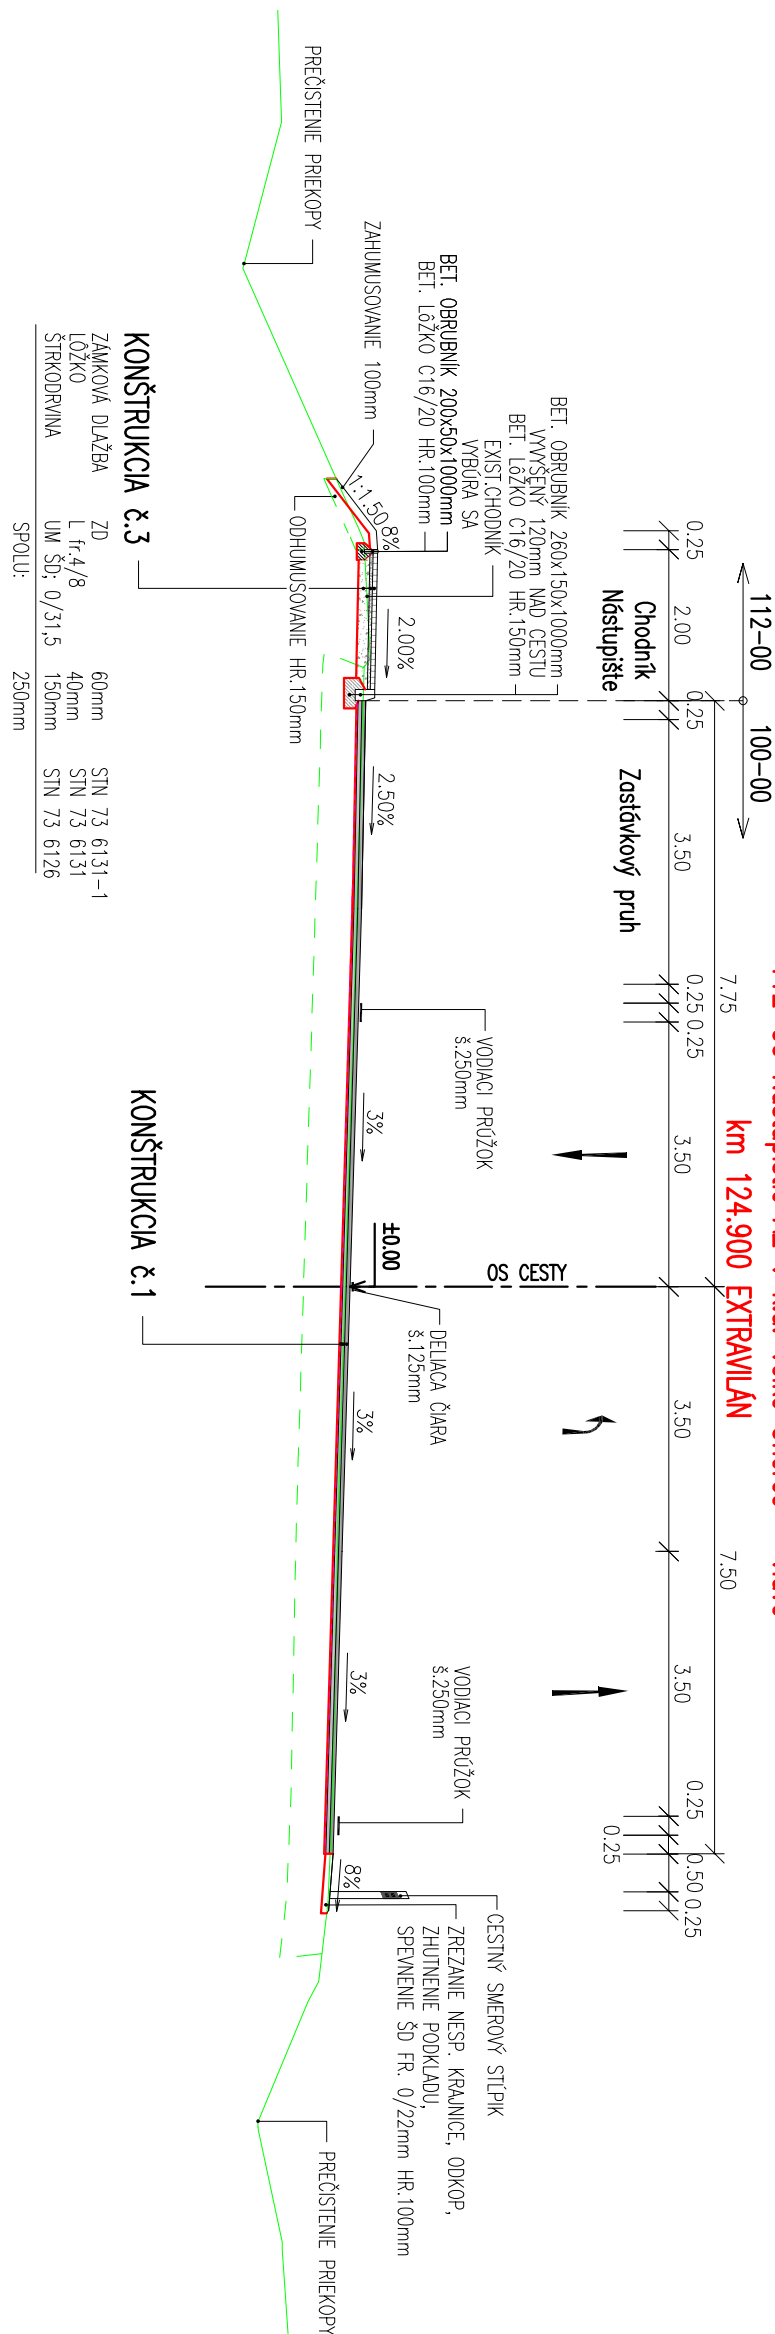


VZOROVÝ PRIEČNY REZ

112-00 Nástupišťe AZ v k.ú. Veľké Uhertce – vľavo
km 124.900 EXTRAMILÁN

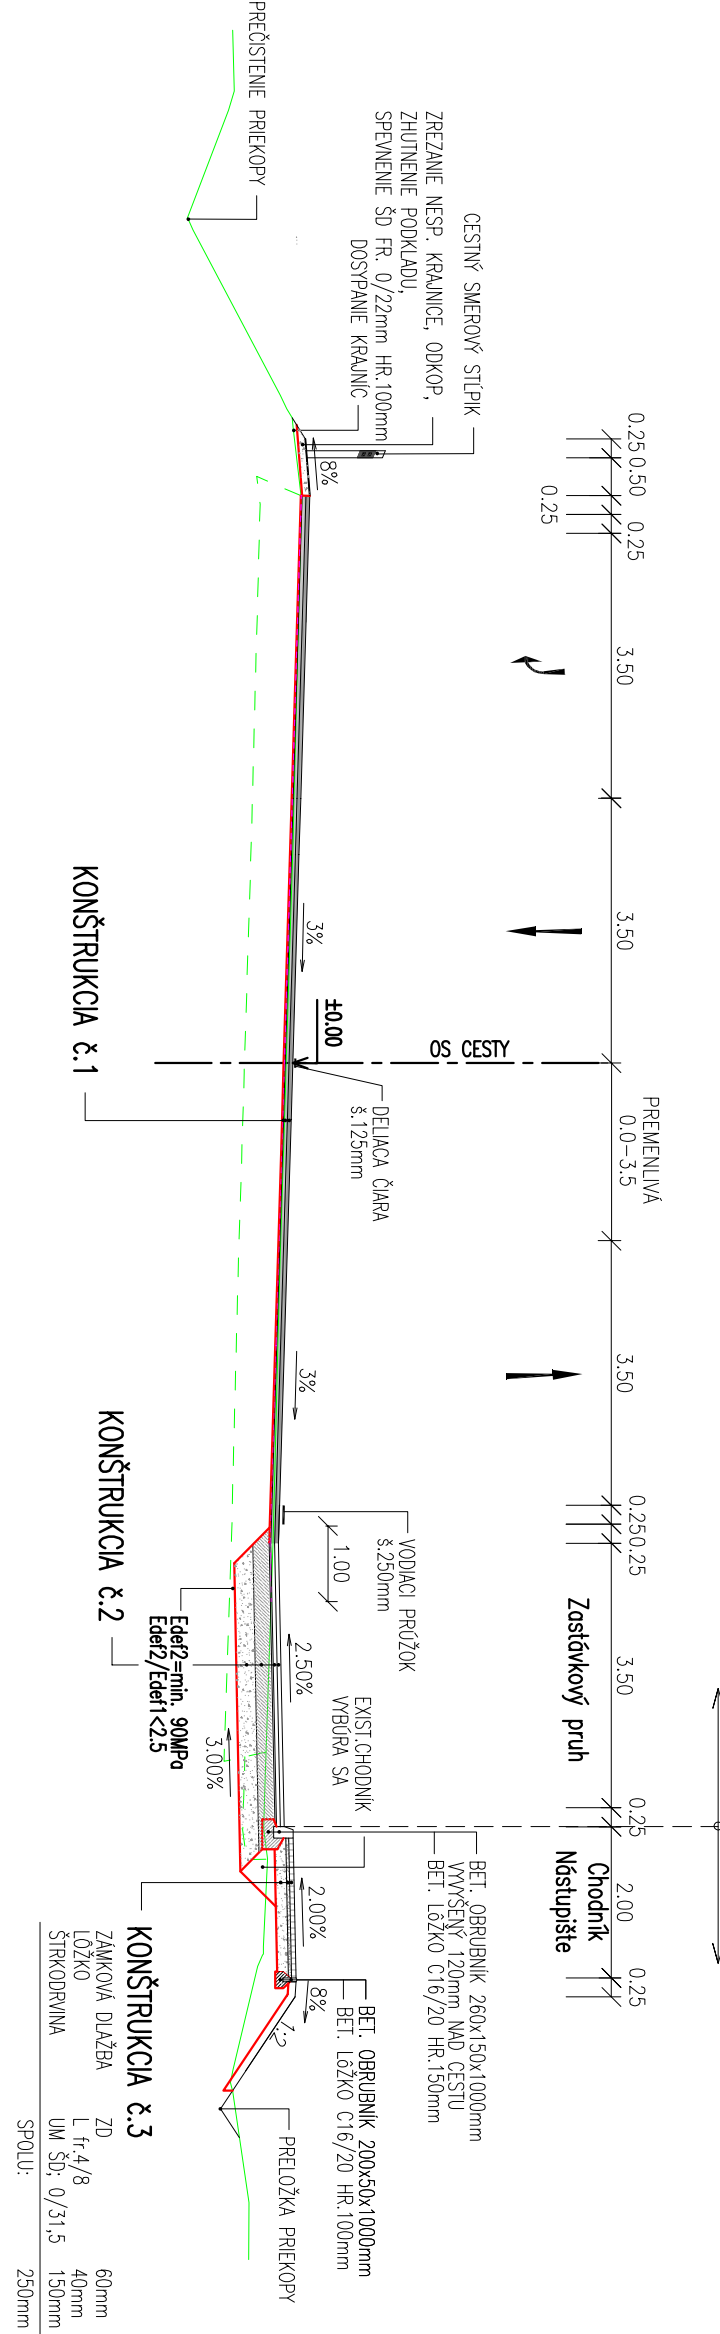


VZOROVÝ PRIEČNY REZ

112-00 Nástupišťe AZ v k.ú. Veľké Uhertce – vľavo
km 124.900 EXTRAMILÁN

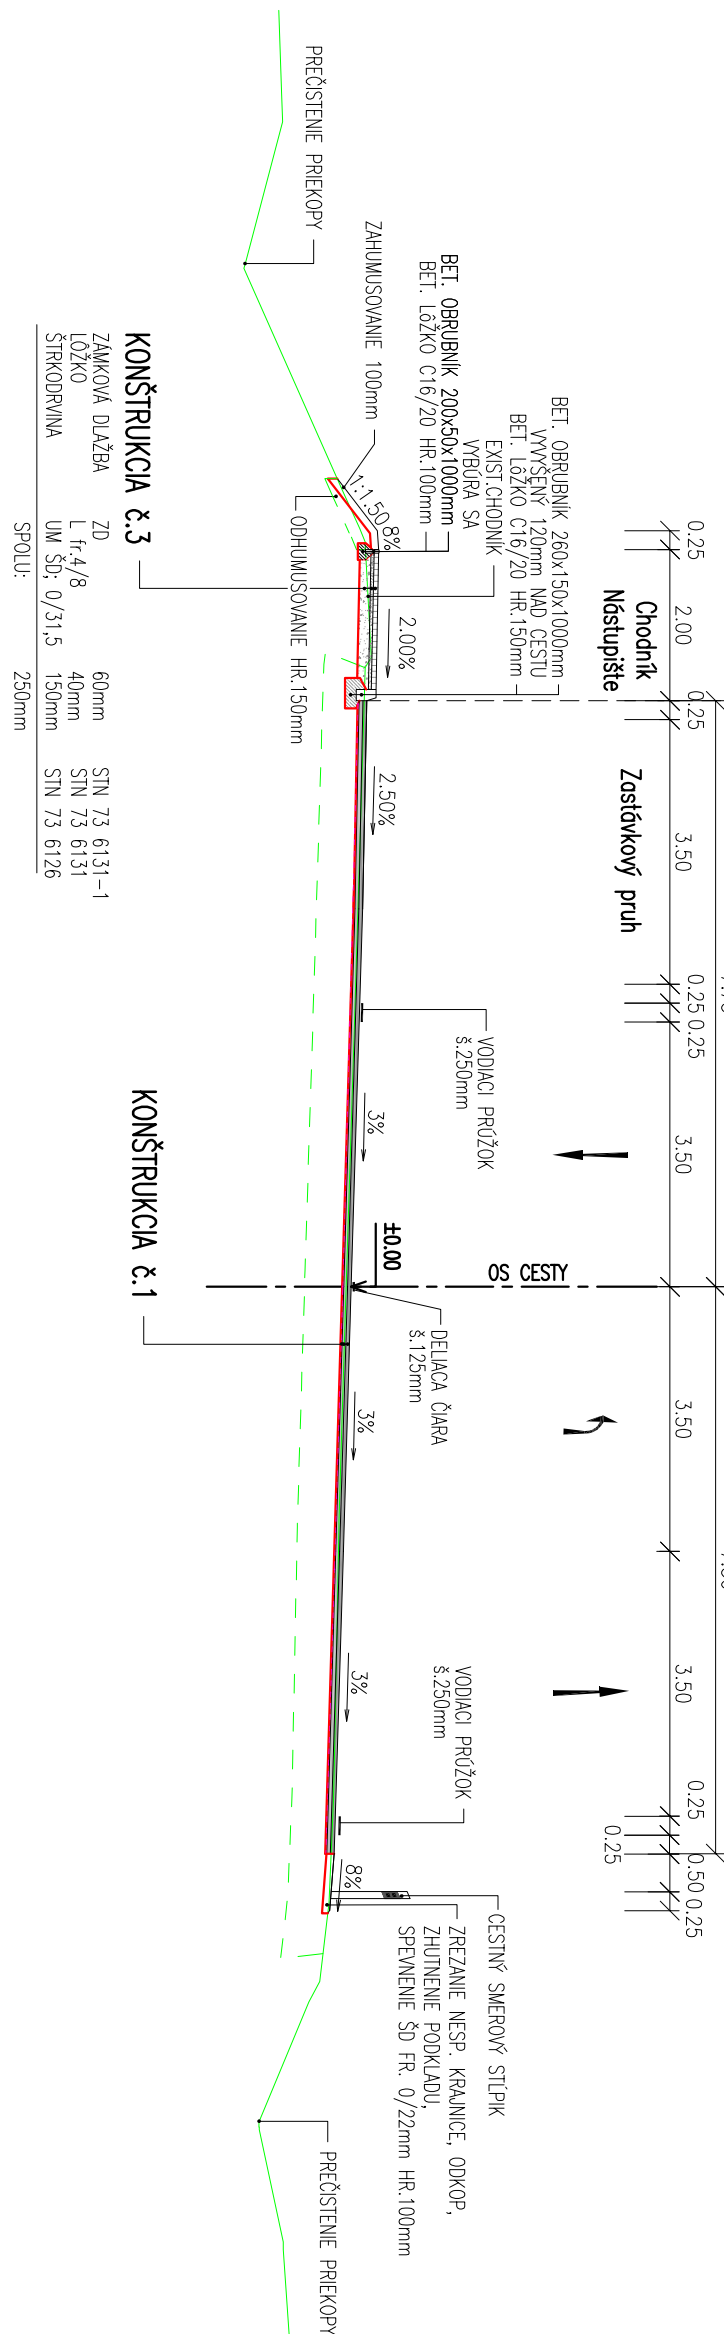

VZOROVÝ PRIEČNY REZ

112-00 Nástupišťe AZ v k.ú. Veľké Uhertce – vľavo
km 124.900 EXTRAMILÁN

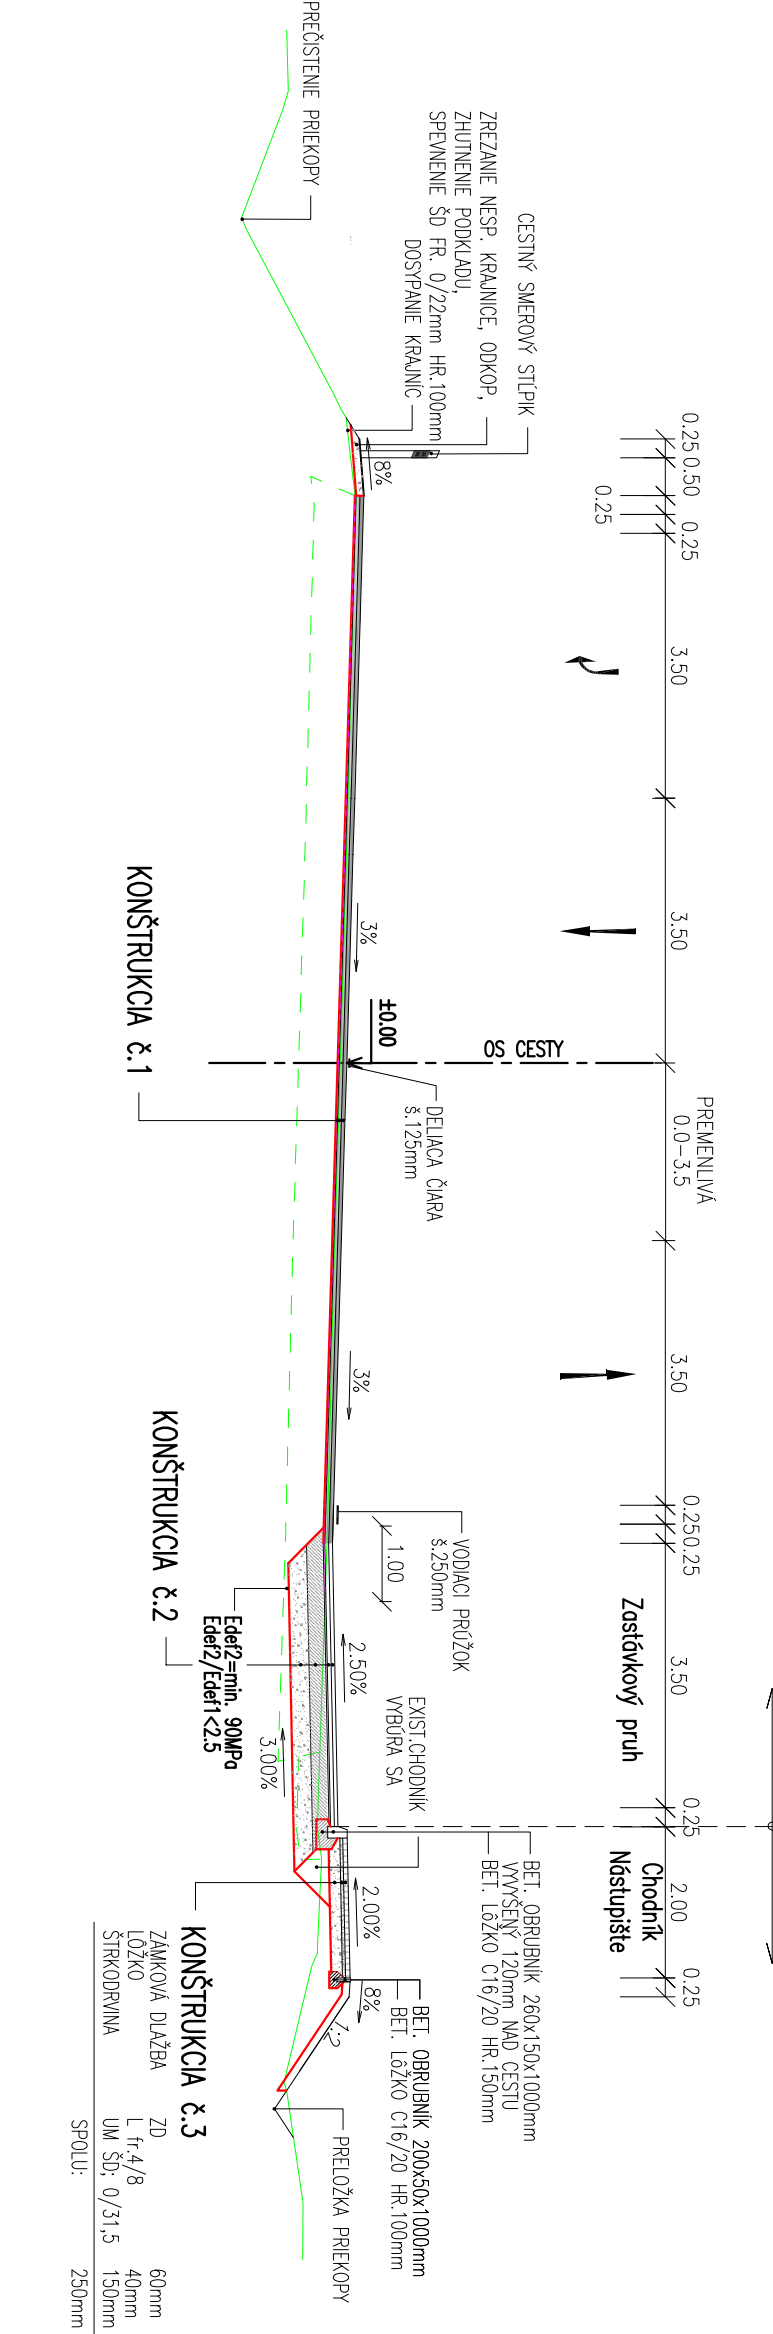

ISPO	
Inžinierske stavy	
Slovenská 84, 080 01 Prešov	
Kontakt: 051 740 80 80, 051 740 80 80	
OBRATNICE: SLOVENSKÁ SPRÁVA CIEST BRATISLAVA, MAŠC ŽILINA	
OBRATNICE: PRATIZANSKE	
KAT. ÚZEMIE: VEĽKÉ UHERCE	
STAVBA: Projektová dokumentácia modernizácií vybraných úsekov časti I. triedy 1. etapy - II/64 Partizánske - Oslany, PD	
OBJEKT: 112-00 Nástupišťa AZ a chodníky v k.ú. Veľké Uhertce	
PRÍLOHA: VZOROVÉ PRIEČNE REZ	
3	

ISPO	
Inžinierske stavy	
Slovenská 84, 080 01 Prešov	
Kontakt: 051 740 80 80, 051 740 80 80	
OBRATNICE: SLOVENSKÁ SPRÁVA CIEST BRATISLAVA, MAŠC ŽILINA	
OBRATNICE: PRATIZANSKE	
KAT. ÚZEMIE: VEĽKÉ UHERCE	
STAVBA: Projektová dokumentácia modernizácií vybraných úsekov časti I. triedy 1. etapy - II/64 Partizánske - Oslany, PD	
OBJEKT: 112-00 Nástupišťa AZ a chodníky v k.ú. Veľké Uhertce	
PRÍLOHA: VZOROVÉ PRIEČNE REZ	
3	