




POZDLŽNY REZ
M=1:200

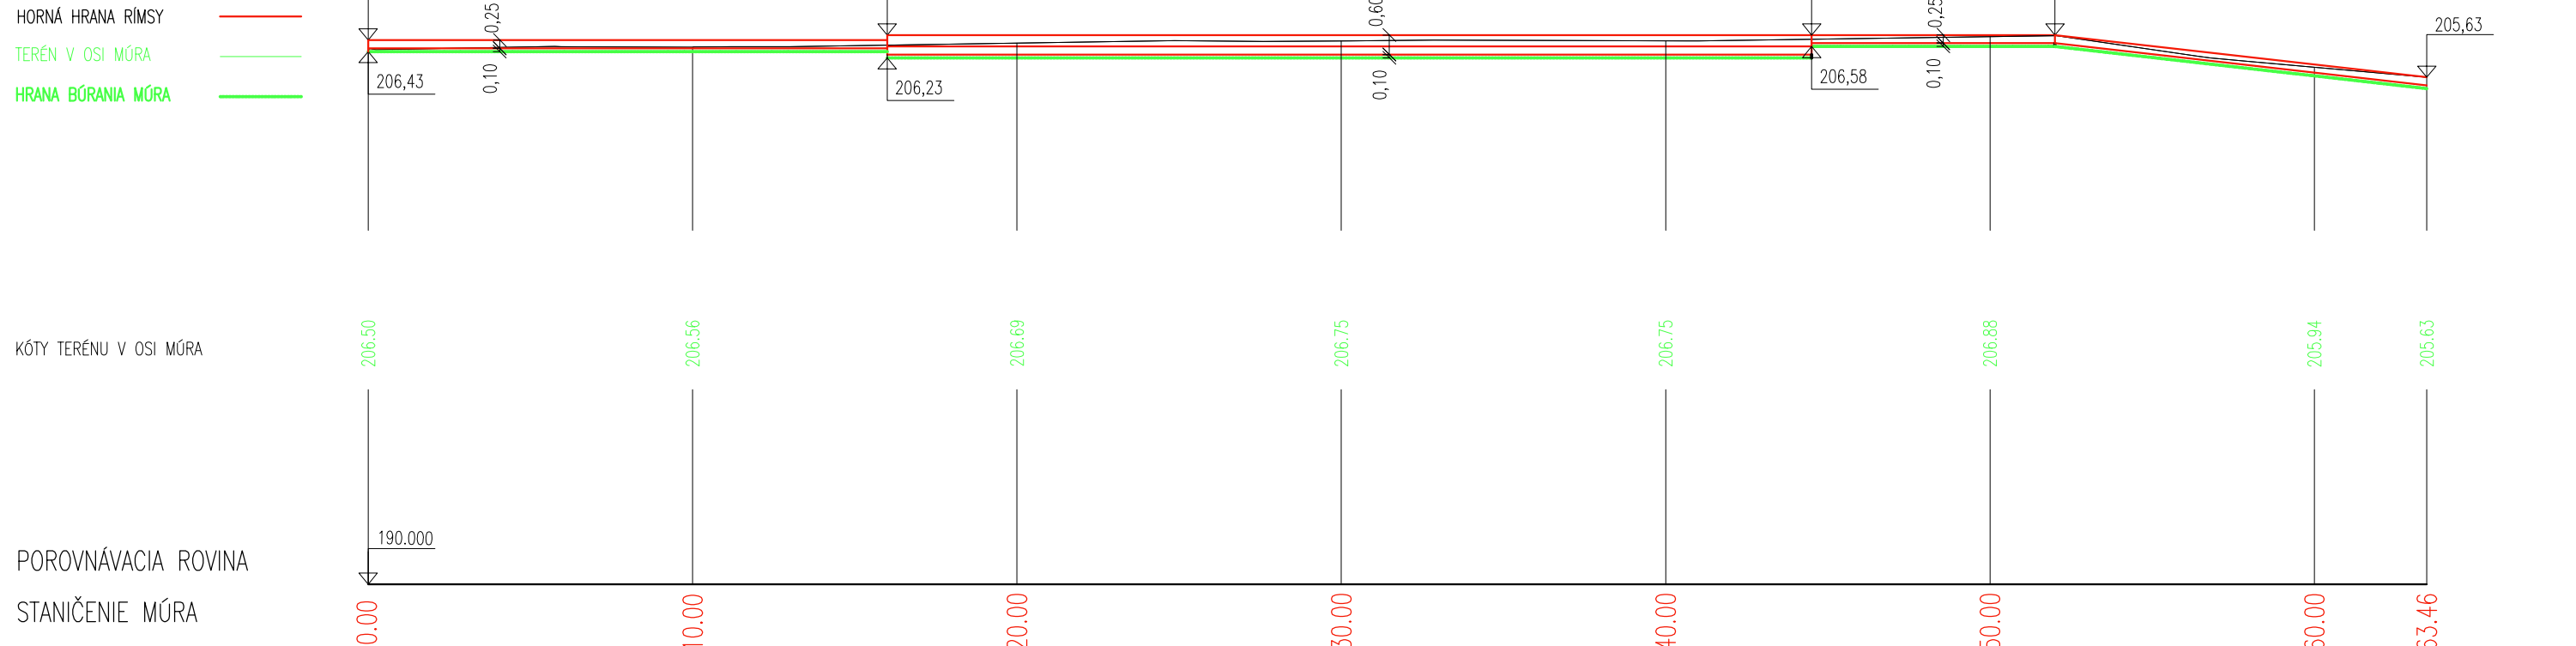


PÔDORYS
M=1:200

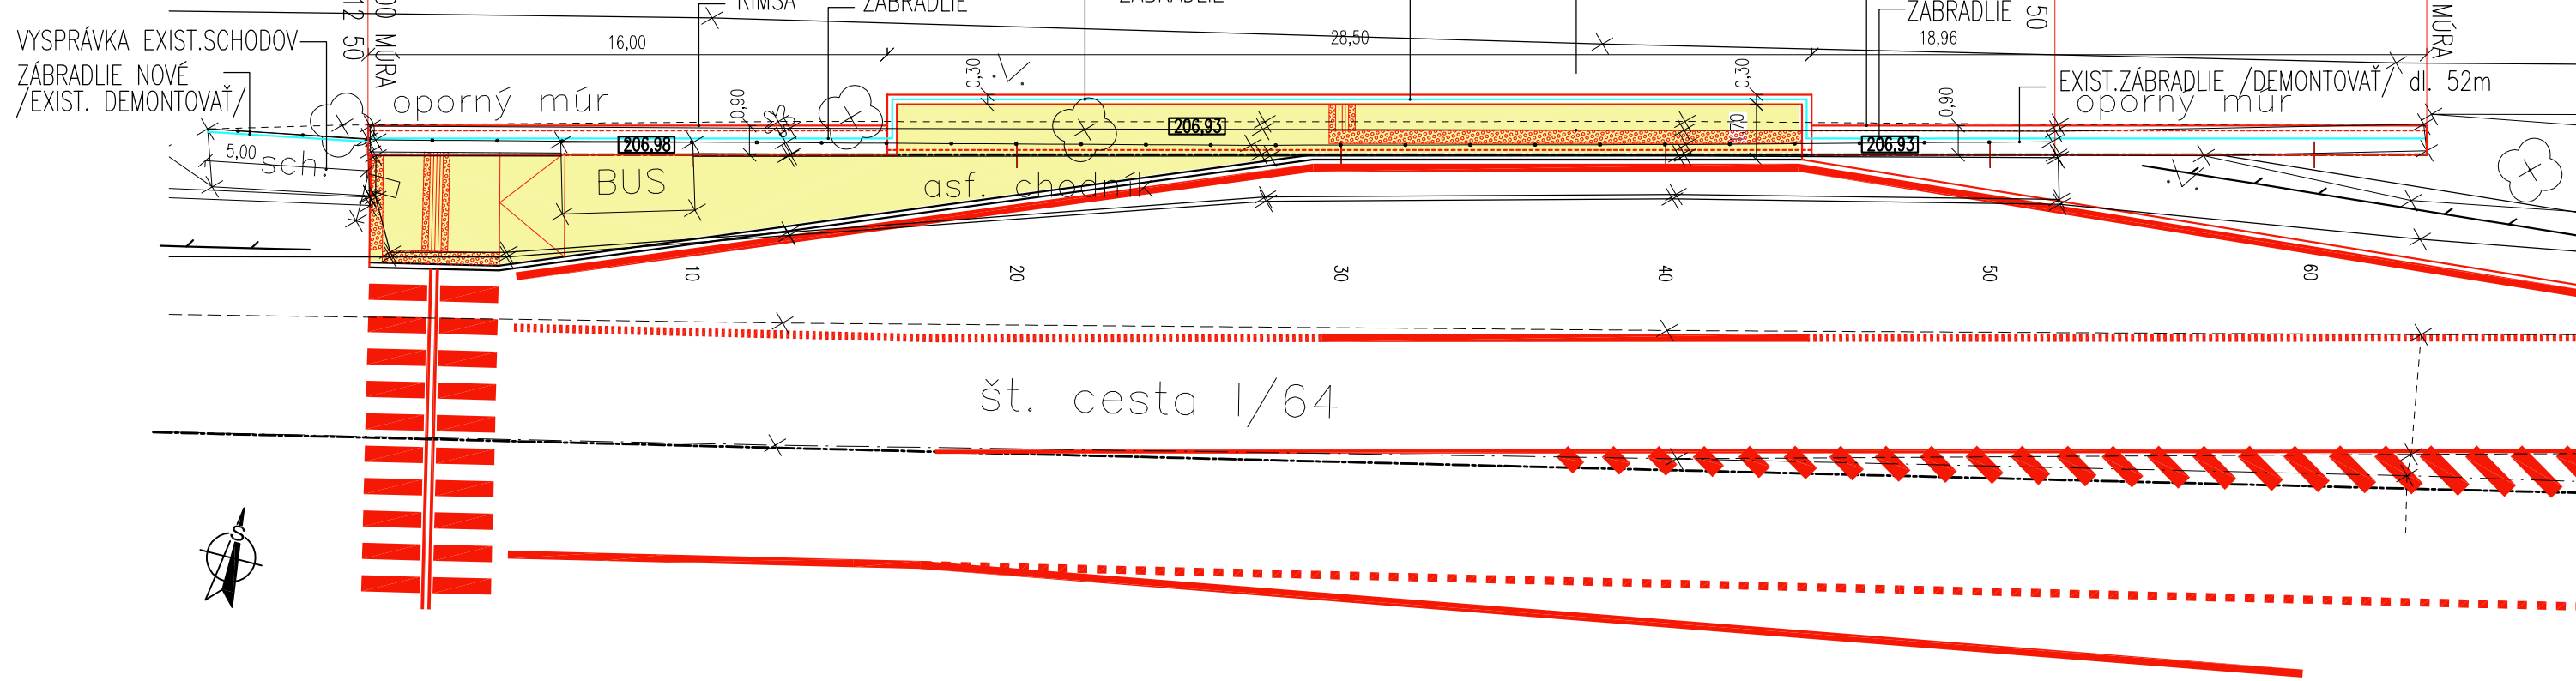


PRIEČNE REZ
1:100

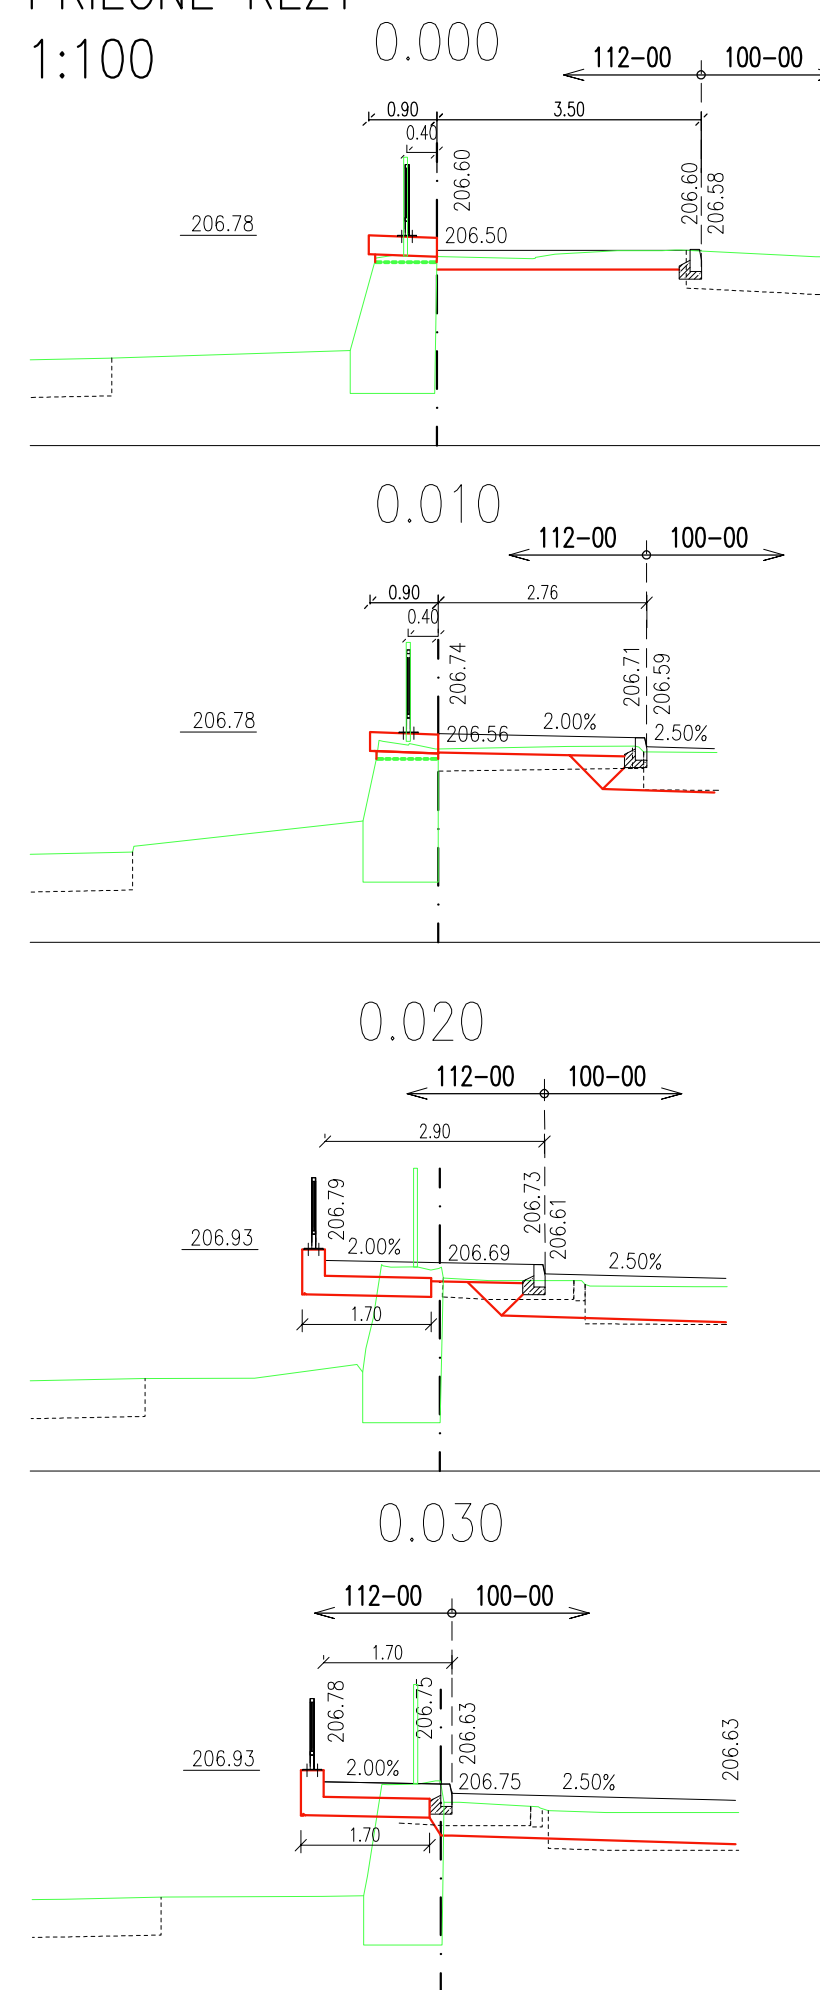

0.040

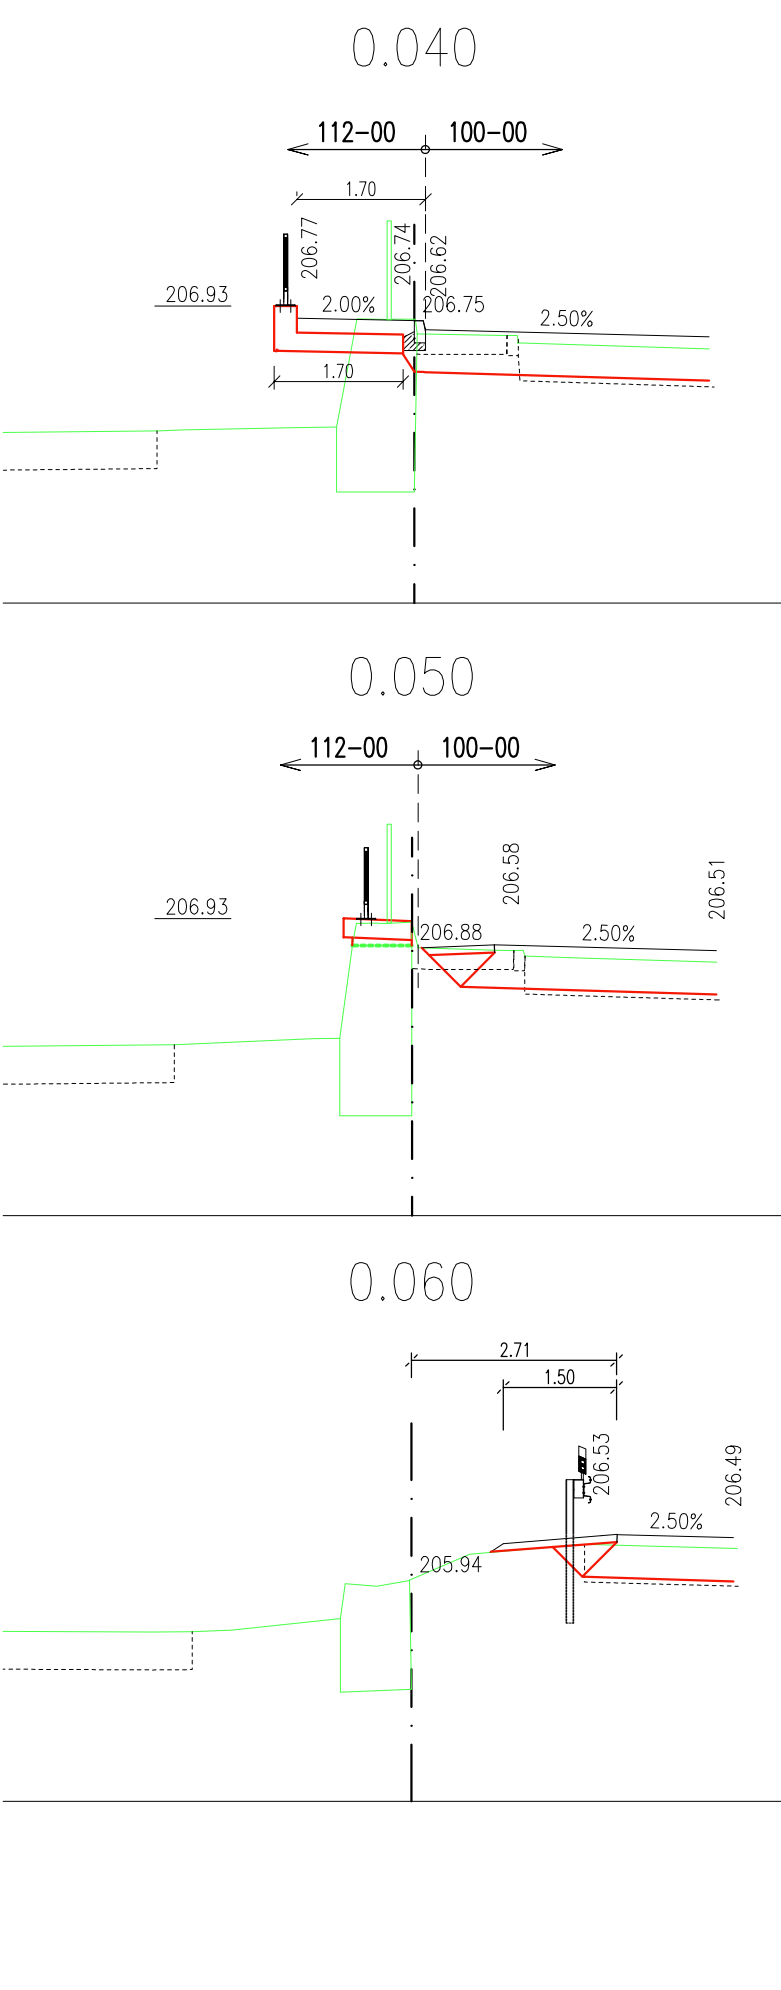


VZOROVÝ PRIEČNY REZ RÍMSY
M 1:25

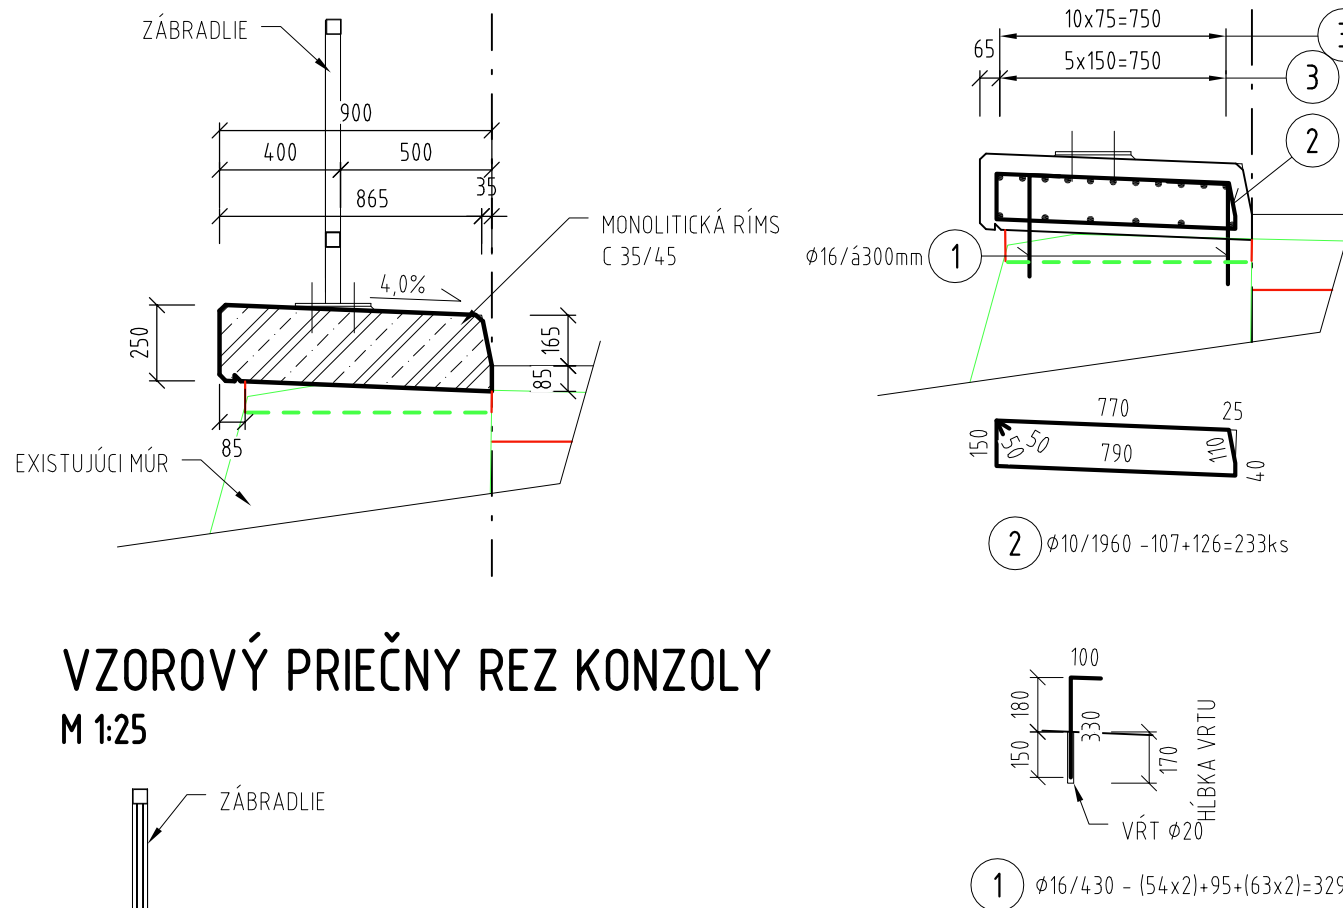


VYSTUŽENIE RÍMSY

M 1:25

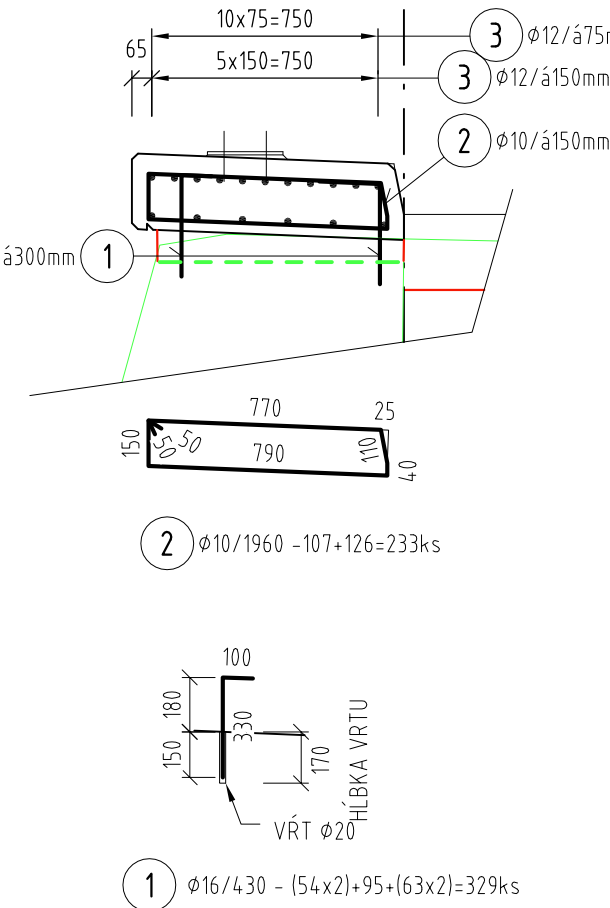

VYSTUŽENIE KONZOLY

M 1:25

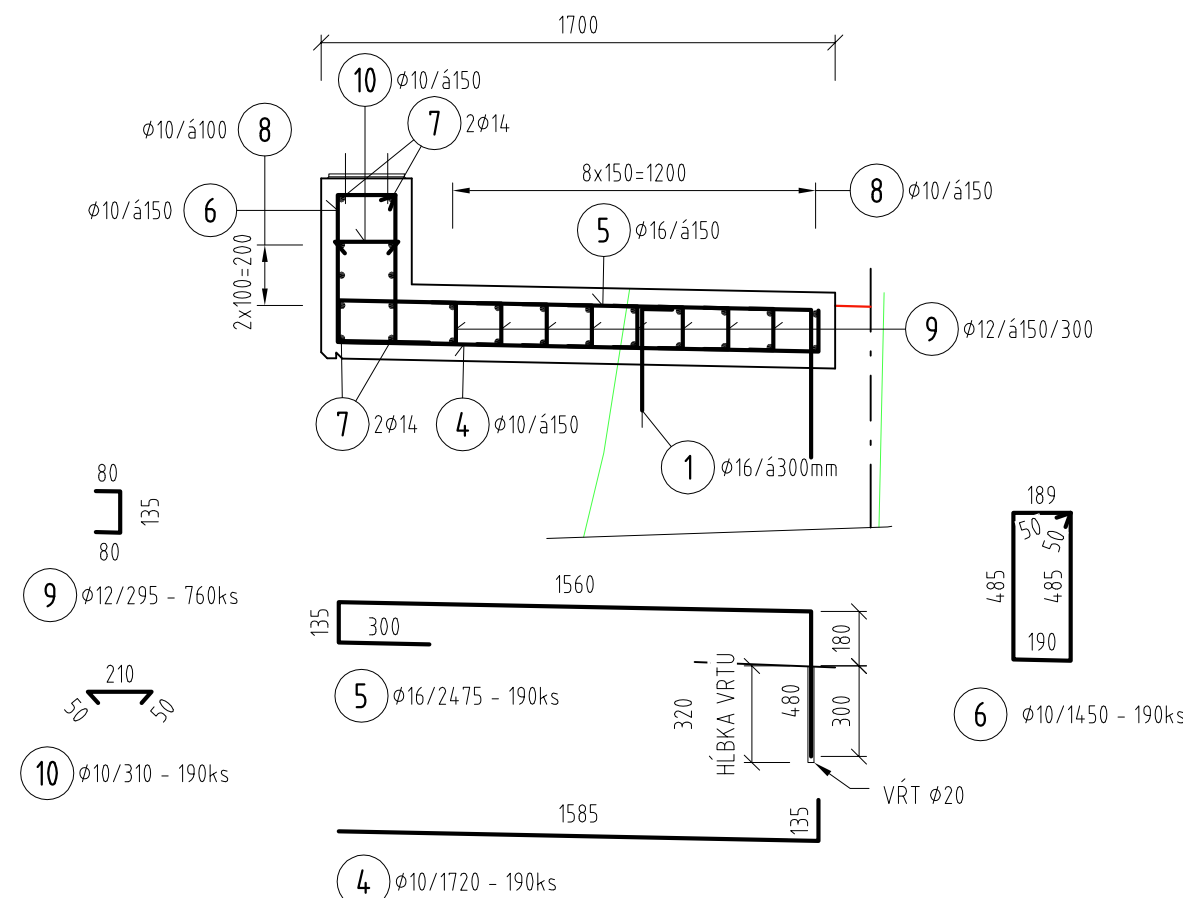

VÝKAZ VÝSTUŽE

Položka				Celková dĺžka [m]			
Číslo pol.	Ø [mm]	Dĺžka [m]	Počet [ks]	Ø10	Ø12	Ø14	Ø16
1	16	0,430	329				141,47
2	10	1,960	233	456,68			
3a	10	16,300	17	277,10			
3b	10	19,265	17	327,51			
4	10	1,720	190	326,80			
5	16	2,475	190				470,25
6	10	1,450	190	275,50			
7	14	29,590	4			118,36	
8	10	29,280	24	702,72			
9	12	0,295	760		224,20		
10	10	0,310	190	58,90			
Celková dĺžka výstuže [m]				2425,21	224,20	118,36	611,72
Jednotková hmotnosť [kg/m]				0,617	0,888	1,208	1,578
Hmotnosť výstuže [kg]				1496,35	199,09	142,98	965,29
Celková hmotnosť výstuže [kg]				2804			
Hmot. spojovacieho materiálu [kg]				281			
Hmotnosť spolu [kg]				3085			

STAVEBNÉ MATERIÁLY

				PRISLÚCHAJÚCE PRÍLOHY:			
BETÓN: RÍMSA: STN EN206 - C35/45-XC4, XD3, XF4(SK)-C1 0,4-Dmax16 -S3 (P) - ROZPÍTYLENÉ POLYPROPYLENOVÉ VLÁKNA DKJ 12 mm S DÁVKOVANÍM 0,9kg/m3 - V PRÍPÁDE ZMENY BETÓNU BUDE NUTNÉ ZMENÍŤ AJ VÝSTUŽ KONZOLA: STN EN206 - C35/45-XC4, XD3, XF4(SK)-C1 0,4-Dmax16 -S3 OCEĽ: B 550B				VÝKRES TVARU:			
				VÝKRES VÝSTUŽE:			
PRVÁ / POSLEDNÁ POLOŽKA: (1) / (10)				VÝNECHANÉ:			
POZNÁMKY:							
KRYTIE VÝSTUŽE [mm]:							
STAVEBNÝ PRVOK:		RÍMSA		KONZOLA			
		min c	nom c	min c	nom c		
VNÚTORNÉ/SPODNÉ		20	30	40	50		
VONKAJŠIE/HORNÉ		50	60	40	50		
MINIMÁLNY VNÚTORNÝ PRIEMER ZAKRIVENIA VLOŽIEK dr[mm]:							
POLKRUHOVÝ HÁK 				OHYBY 			
PRAVOUHLÝ HÁK 							
		≤ 16mm	> 16mm				
Ødr	4D	7D	Ødr	t [mm]	≥ 100	50 < t ≤ 100	< 50
				10D	15D	20D	

112-00
ZVÄZOK 5

 spol. s r.o. Inžinierske stavby Slovenská 86, 080 01 Prešov tel.: 051/74 636 95, 74 636 99		
OBJEDNÁVATEL: SLOVENSKÁ SPRÁVA CIEST BRATISLAVA, IvaSč ŽILINA		
OKRES: PARTIZÁNSKE	KRAJ: TREŇANSKY	
KAT.ÚZEMIE: VEĽKÉ UHERCE		DÁTUM: 05/2019
STAVBA:		STUPEŇ: DSP DRS
Projektová dokumentácia modernizácii vybraných úsekov ciest I. triedy 1. etapa - I/64 Partizánske - Oslany, PD		Č.ŽÁKAZKY: 2913/2018
		MIERKA: 1:100, 1:200
OBJEKT: 112-00 Nástupišťia AZ a chodníky v k.ú. Veľké Uherce		C. PRÍLOHY: C. SUPRÁVY
PRÍLOHA: VÝKRES MÚRA		7