
OBJ.112-00

BOD	X(m)	Y(m)	H(m)
1	471751.20	1236635.30	206,59
2	471701.72	1236627.23	602,60
3	471687.14	1236623.76	206,58
4	471663.67	1236614.37	206,44
5	471633.08	1236607.15	206,39
6	471639.77	1236597.94	206,58
7	471635.88	1236597.02	206,57
8	471612.49	1236587.35	206,63
9	471597.98	1236583.54	206,61
10	471570.69	1236580.88	206,48

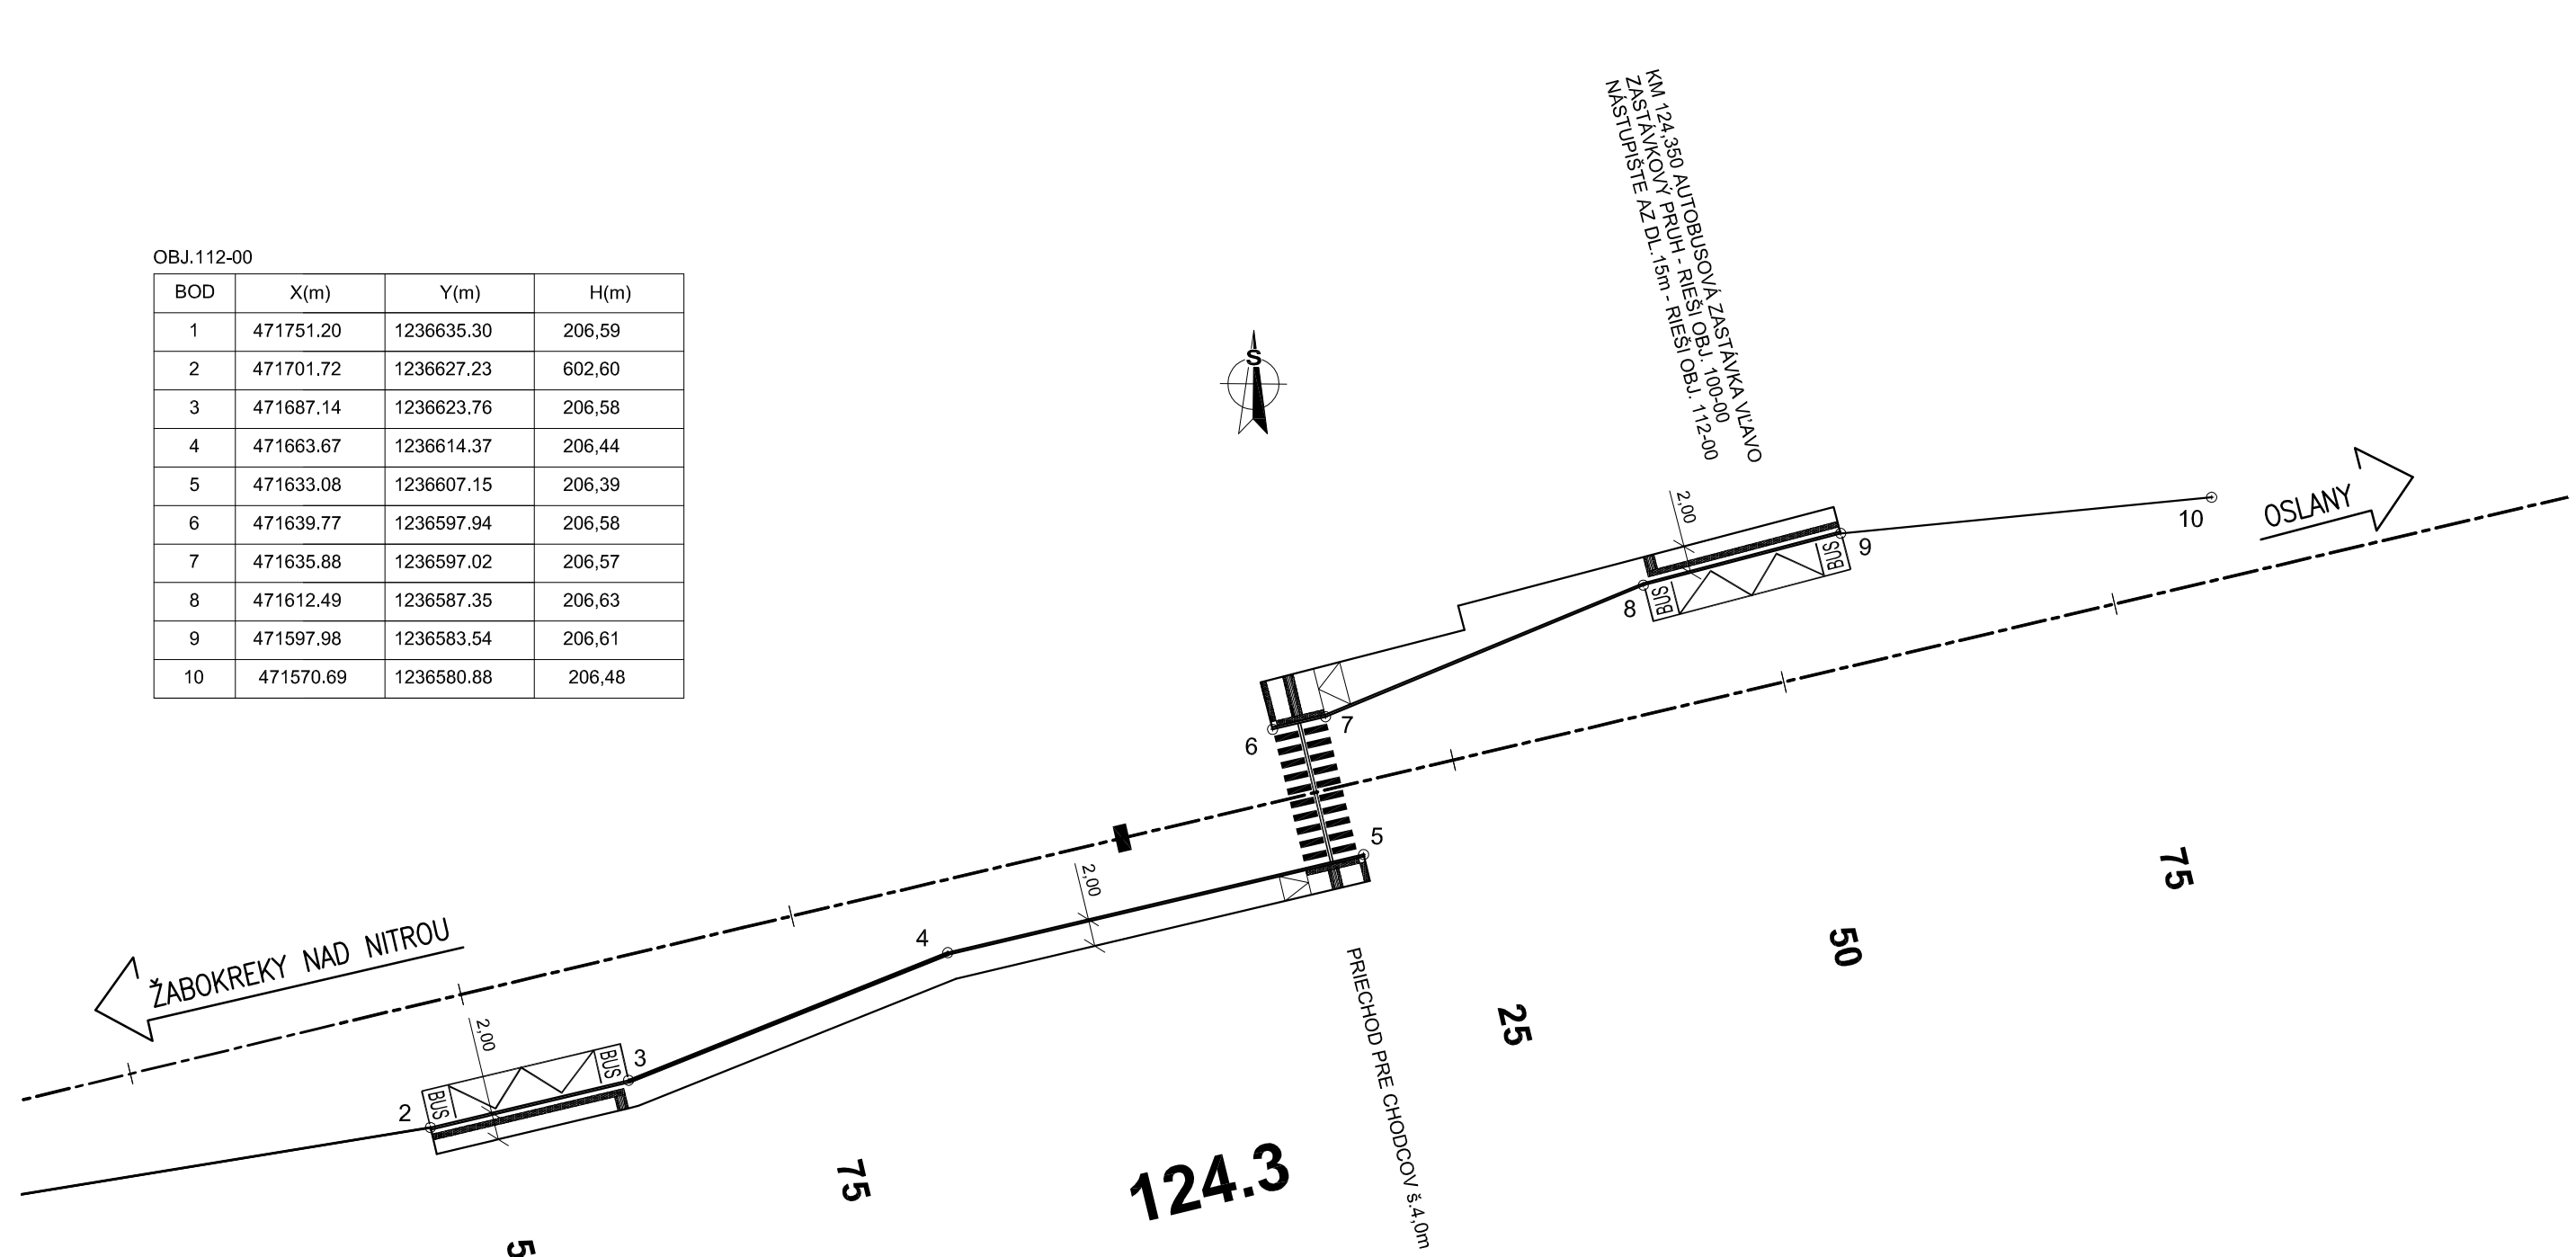

D
112-00
ZVÄZOK 5

ISPO epol. s r. o.
Inžinierske stavby
Slovenská 86, 080 01 Prešov
tel.: 051/74 636 95, 74 636 99

OBJEDNÁVATEĽ: **SLOVENSKÁ SPRÁVA CIEST BRATISLAVA, IVaSC ŽILINA**

OKRES: PARTIZÁNSKE | KRAJ: TRENČIANSKY

KAT.ÚZEMIE: VEĽKÉ UHERCE | DÁTUM: 05/2019

STAVBA:
Projektová dokumentácia modernizácií vybraných úsekov ciest I. triedy 1. etapa - I/64 Partizánske - Oslany, PD

STUPEŇ: DSP,DRS
Č.ZÁKAZKY: 2913/2018
MIERKA: 1:500

OBJEKT: **112-00 Nástupištia AZ a chodníky v k.ú. Veľké Uherce**
Č. PRÍLOHY: **4.1**
Č. SÚPRAVY:

PRÍLOHA : **VYTYČOVACIE PRVKY**