


KM 124,900 AUTOBUSOVÁ ZASTÁVKA VĽAVO
ZASTÁVKOVÝ PRUH - RIEŠI OBJ. 100-00
NÁSTUPIŠTE AZ DL 18m - RIEŠI OBJ. 112-00

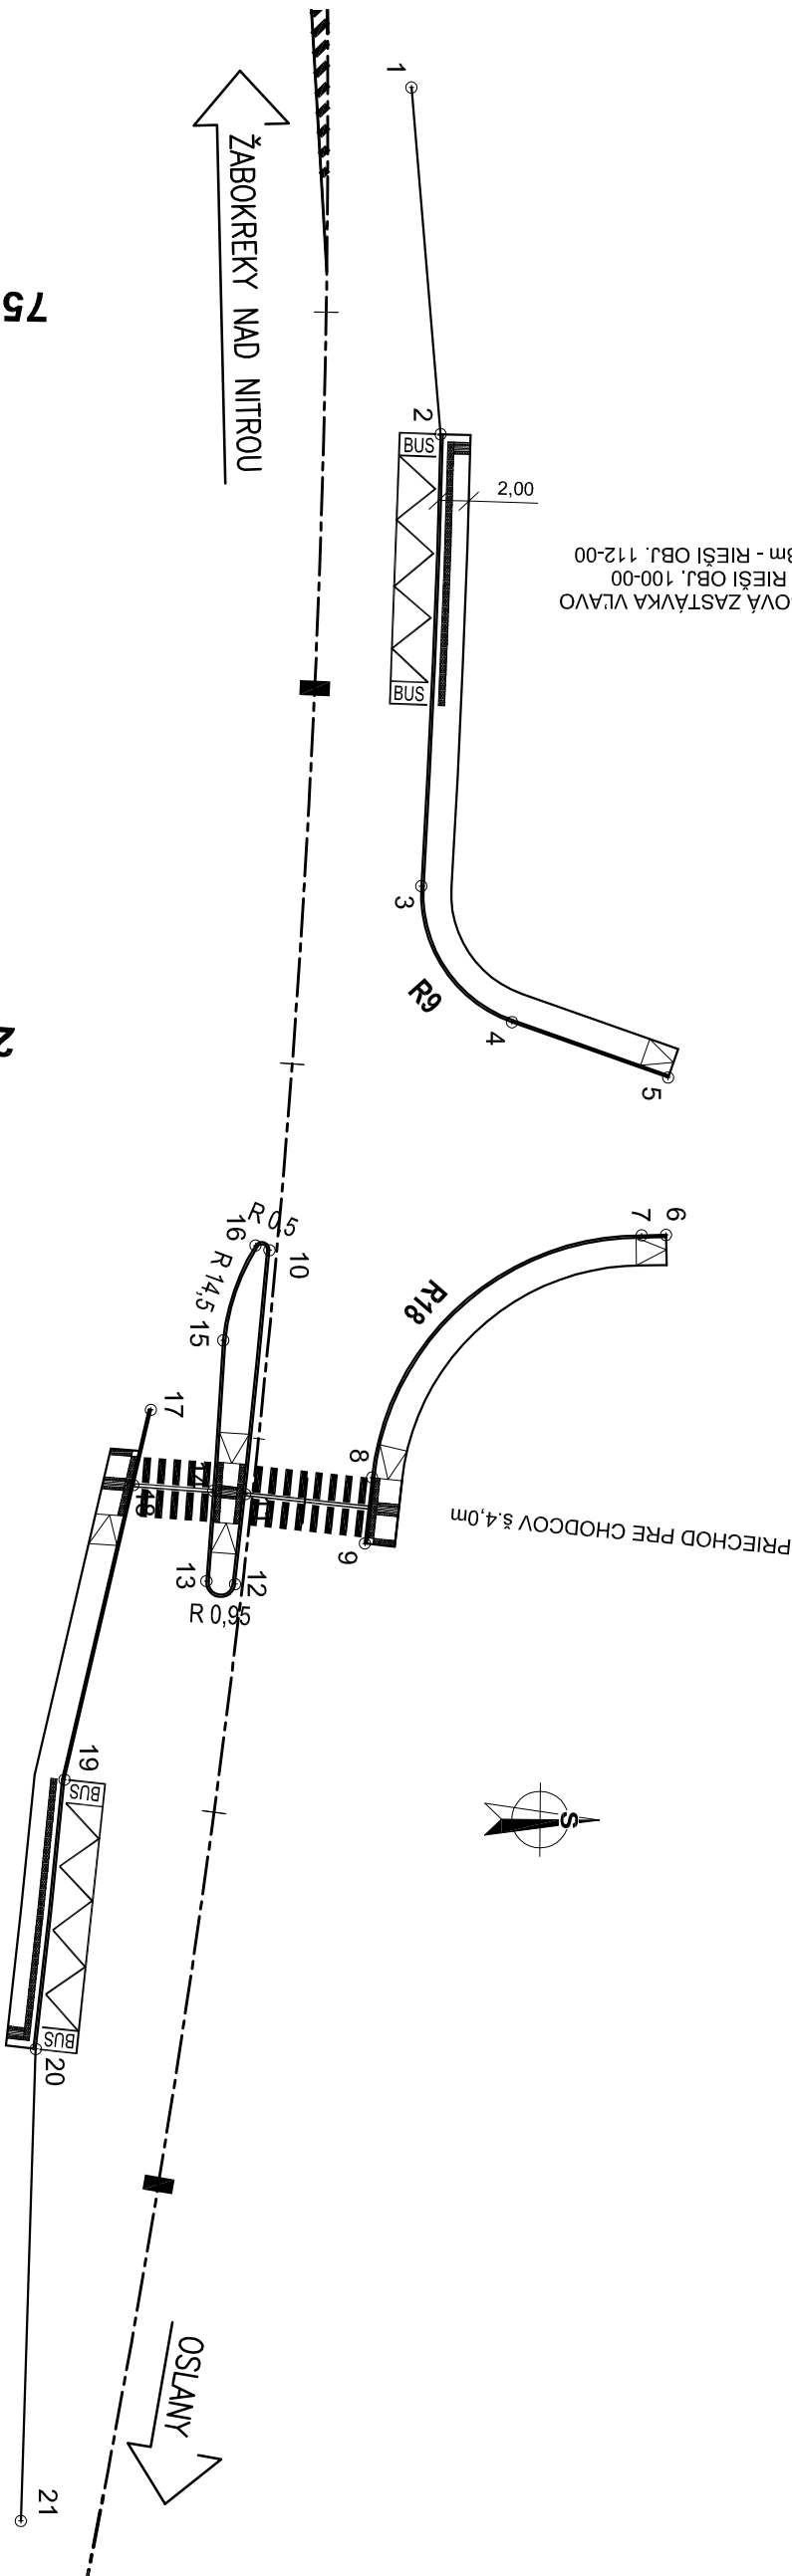

OBJ.112-00

BOD	X(m)	Y(m)	H(m)
1	471101.99	1236497.75	205.90
2	471078.95	1236495.81	205.97
3	471048.93	1236497.09	205.98
4	471039.89	1236491.07	205.73
5	471036.21	1236480.71	205.55
6	471025.76	1236480.85	205.61
7	471025.73	1236482.47	205.63
8	471009.64	1236500.36	206.04
9	471005.26	1236500.84	206.05

OBJ.112-00

BOD	X(m)	Y(m)	H(m)
10	471024.74	1236507.17	205.76
11	471008.53	1236508.78	205.80
12	471002.55	1236509.45	205.82
13	471002.75	1236511.35	205.76
14	471008.76	1236510.90	205.74
15	471018.75	1236510.24	205.70
16	471025.05	1236508.10	205.73
17	471014.13	1236515.04	205.59
18	471009.13	1236516.21	205.58
19	470989.57	1236520.78	205.56
20	470971.67	1236522.68	205.63
21	470940.31	1236523.67	205.84

KM 124,900 AUTOBUSOVÁ ZASTÁVKA VPRAVO
ZASTÁVKOVÝ PRUH - RIEŠI OBJ. 100-00
NÁSTUPIŠTE AZ DL 18m - RIEŠI OBJ. 112-00

D
112-00
ZVÄZOK 5

ISPO spol. s r. o.
Inžinierske stavby
Slovenská 86, 080 01 Prešov
tel.: 051/74 636 95, 74 636 99

Z
II
V
E

OBJEDNÁVATEL: SLOVENSKÁ SPRÁVA CIEST BRATISLAVA, IvaSC ŽILINA

OKRES: PARTIZÁNSKE

KRAJ: TREŇANSKÝ

KAT.ÚZEMIE: VEĽKÉ UHERCE

DÁTUM: 05/2019

STAVBA:

STUPEŇ: DSP,DRS

Projektová dokumentácia modernizácii vybraných úsekov
cesty I. triedy 1. etapa - II/64 Partizánske - Oslany, PD

Č. ZAKAZKY: 2913/2018

MIERKA: 1:500

OBJEKT: 112-00 Nástupišťa AZ a chodníky v k.ú. Veľké Uherce

Č. PRÍLOHY: Č. SÚPRAVY:

PRÍLOHA : VYTÝČOVACIE PRVKY

4.2