501-00 CESTNÁ KANALIZÁCIA
STOKA "A" - CELKOVÁ DĽŽKA 262m

- GRAVITAČNÉ POTRUBIE: PVC,SN8-DN/ID300-dl.30,05m
- VÝTLAČNÉ POTRUBIE PRE RIADENÝ PRETLAK: PE100 RC - DN/OD180 - dl.46m
- VÝTLAČNÉ POTRUBIE: PE100-DN/OD180-dl.179,5m
- ORL 40l/s-0,5mg/NEL-dl.3,7xš.2,4m
- ČS-Ø 2,75m

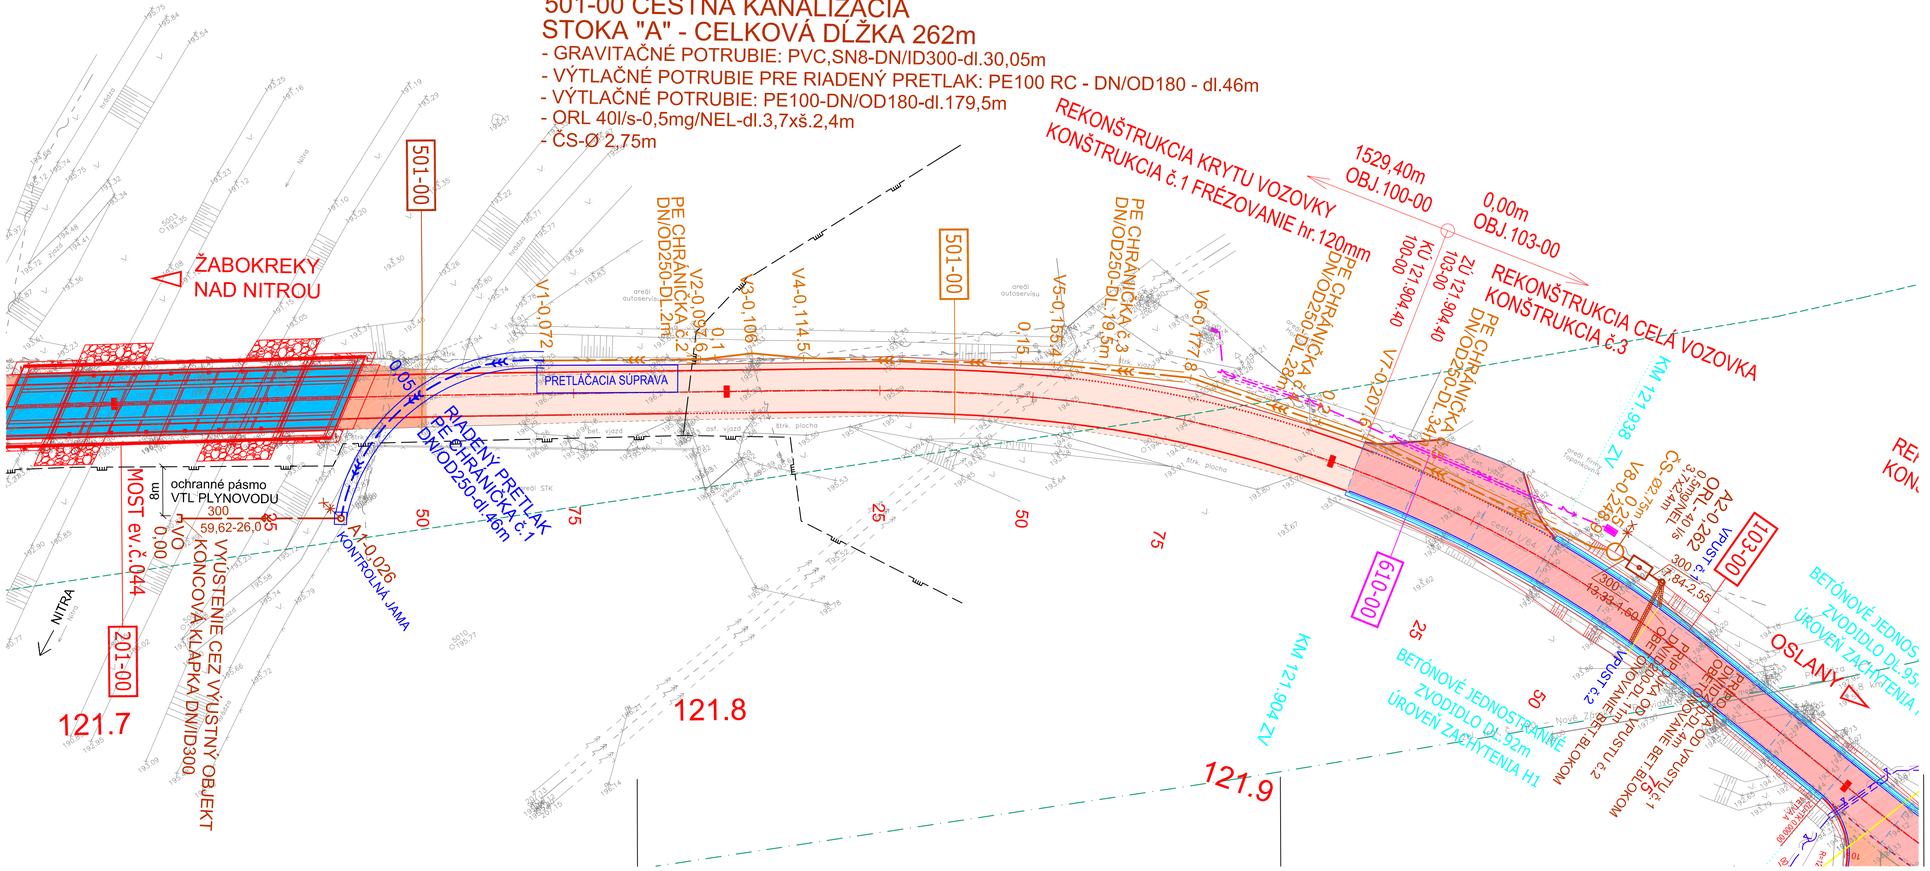

LEGENDA JESTV.INŽINIERSKÝCH SIETI:

- VEDENIE VVN NADZEMNÉ
- VEDENIE VN NADZEMNÉ
- OZNAMOVACIE VEDENIE NADZEMNÉ, MR
- OZNAMOVACIE VEDENIE PODZEMNÉ, ŽSR SO a ZT
- VTL PLYNOVOD
- STL PLYNOVOD
- NTL PLYNOVOD
- VEDENIE NN,VO NADZEMNÉ
- VEDENIE NN,VO ŽSR PODZEMNÉ
- KANALIZÁCIA SPLAŠKOVÁ
- KANALIZÁCIA DAŽĎOVÁ
- VODOVOD

LEGENDA OBJEKTU 501-00:

- GRAVITAČNÉ POTRUBIE PVC
- A1 KANALIZAČNÁ ŠACHTA
- 300 / 59,62–26,0 — PROFIL (mm) / SKLON (‰)-DĽŽKA (m)
- VO VÝUSTNÝ OBJEKT
- VYTLAČNÉ POTRUBIE PRE RIADENÝ PRETLAK PE100 RC
- VYTLAČNÉ POTRUBIE PE100
- VA VRCHOLOVÉ BODY
- ČS ČERPACIA STANICA
- ORL ODLUČOVAČ ROPNÝCH LÁTOK
- KANALIZAČNÁ PRÍPOJKA OBETÓNOVANÁ BET.BLOKOM
- VPUST č.1 (OBJ.103–00)
- CHRÁNIČKA NA POTRUBÍ
- CHRÁNIČKA NA POTRUBÍ PRE RIADENÝ PRETLAK
- ZMENA MATERIÁLU
- ZMENA SVETLOSTI

OCHRANNÉ PÁSMA:

CESTA I. TRIEDY	50 m
CESTA II.TRIEDY	25 m
CESTA III.TRIEDY	20 m
ŽELEZNIČNÁ TRAŤ	60m
MIESTNA KOMUNIKÁCIA I. A II.TRIEDY	15 m
PODZEMNÉ OZNAMOVACIE VEDENIE	0,5 m
PODZEMNÉ KÁBELOVÉ VEDENIE do 110kV	1 m
ZAVESENÉ KÁBLOVÉ VEDENIE od 1kV-35kV	1 m
NADZEMNÉ EL. VEDENIE od 1kV-35kV (holé vodiče)	10 m
NADZEMNÉ EL. VEDENIE od 35kV-110kV	15 m
NADZEMNÉ EL. VEDENIE od 110kV-220kV	20 m
NADZEMNÉ EL. VEDENIE od 220kV-400kV	25 m
TRAFOSTANICA VONKAJŠIA DO 110kV	10 m
PLYNOVOD V OBCI (menej ako 0,4 MPa)	1 m
PLYNOVOD DO DN 200	4 m
VODOVOD A KAN. POTRUBIE-DO DN 500mm	1,5 m
NAD DN 500mm	2,5 m

UPOZORNENIE :

- PRED ZAČATÍM VÝKOPOVÝCH PRÁC JE DODÁVATEĽ POVINNÝ ZABEZPEČIŤ VYTÝČENIE JEDNOTLIVÝCH PODZEMNÝCH SIETÍ SPRÁVCAMI, ABY NEDOŠLO K ICH POŠKODENIU !!!
- VÝSTAVBU OBJEKTU 501-00 "CESTNÁ KANALIZÁCIA" JE POTREBNÉ REALIZOVAŤ PRED VÝSTAVBOU OBJEKTU 103-00 "CESTA I/64-ÚPRAVA PODJAZDU POD ŽSR" !!!

SÚRADNICOVÝ SYSTÉM : S-JTSK, realizácia JTSK
VÝŠKOVÝ SYSTÉM : Bpv

D
501-00
ZVÄZOK 5

ISPO spol. s r. o. Inžinierske stavby, Slovenská 86, 080 01 Prešov, tel.: 051/74 636 95, 74 636 99			
OBJEDNÁVATEĽ: SLOVENSKÁ SPRÁVA CIEST BRATISLAVA, IVaSC ŽILINA			
OKRES: PARTIZÁNSKE	KRAJ:TRENČIANSKY		
KAT.ÚZEMIE: PARTIZÁNSKE, MALÉ UHERCE		DÁTUM:	05/2019
STAVBA: Projektová dokumentácia modernizácií vybraných úsekov ciest I. triedy 1. etapa - I/64 Partizánske - Oslany, PD		STUPEŇ:	DSP,DRS
		Č.ZÁKAZKY:	2913/2018
		MIERKA:	1:500
OBJEKT:	501-00 Cestná kanalizácia	Č. PRÍLOHY:	Č. SÚPRAVY:
PRÍLOHA :	SITUÁCIA STOKY "A"	2.1	