


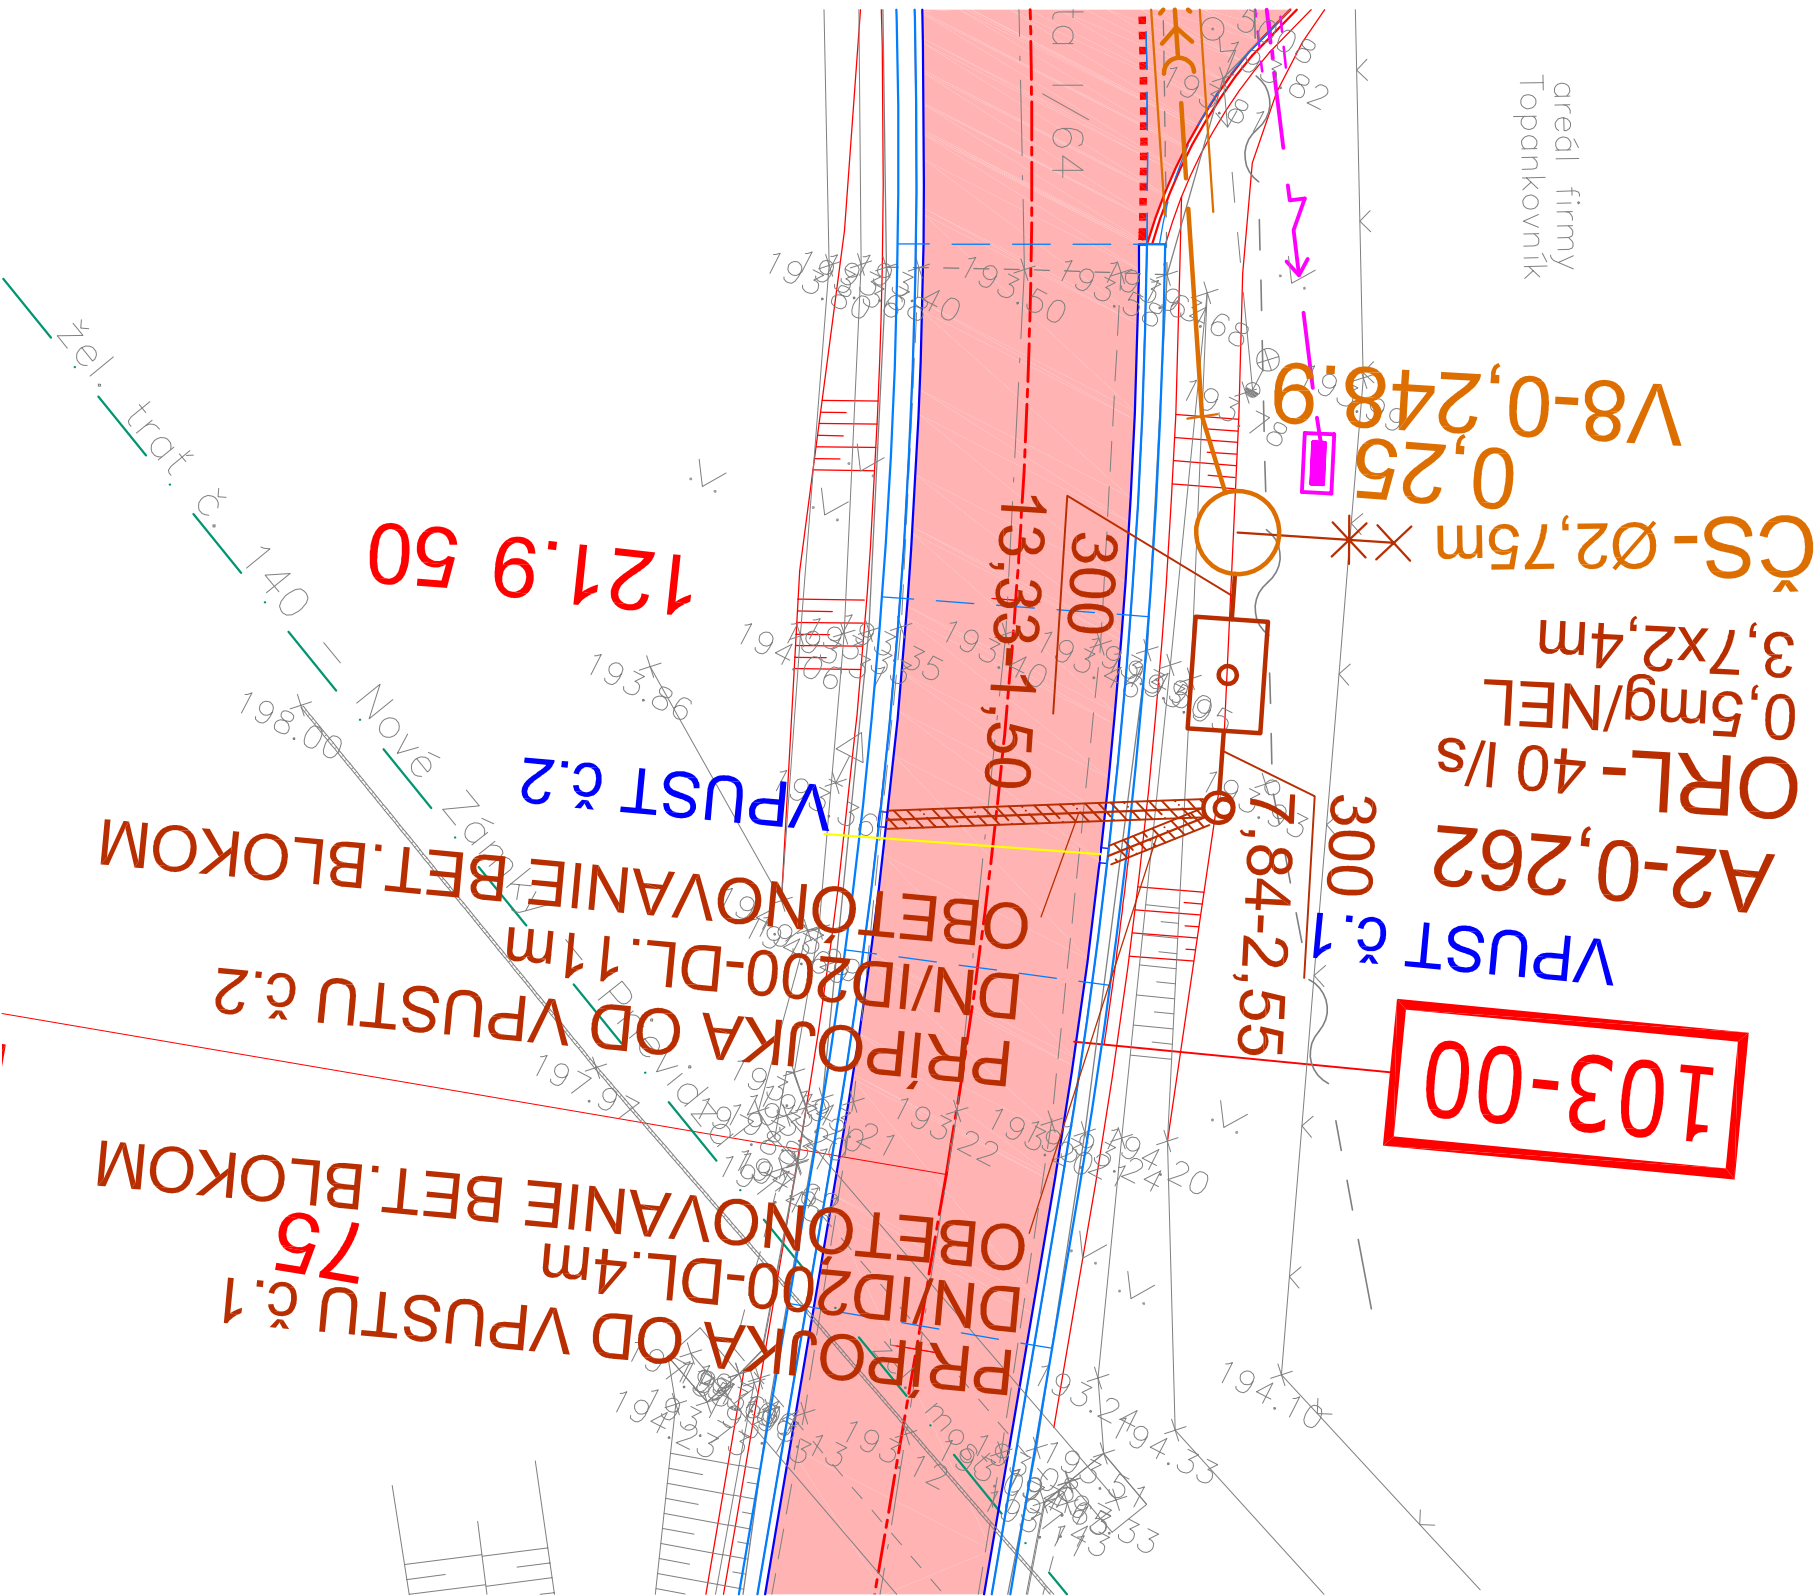

LEGENDA JESTV.INŽNIERSKÝCH SIETI:

|       |                                           |
|-------|-------------------------------------------|
| ---   | VEDENIE VN NADZEMNÉ                       |
| - - - | VEDENIE VN NADZEMNÉ                       |
| ~ ~ ~ | OZNAMOVACIE VEDENIE NADZEMNÉ, MR          |
| ~ ~ ~ | OZNAMOVACIE VEDENIE PODZEMNÉ, ŽSR SO a ZT |
| ~ ~ ~ | VTL PLYNOVOD                              |
| ~ ~ ~ | STL PLYNOVOD                              |
| ~ ~ ~ | NTL PLYNOVOD                              |
| ~ ~ ~ | VEDENIE NN,VO NADZEMNÉ                    |
| ~ ~ ~ | VEDENIE NN,VO ŽSR PODZEMNÉ                |
| ~ ~ ~ | KANALIZÁCIA SPLAŠKOVÁ                     |
| ~ ~ ~ | KANALIZÁCIA DAŽDOVÁ                       |
| ~ ~ ~ | VODOVOD                                   |

LEGENDA OBJEKTU 501-00:

|     |                         |
|-----|-------------------------|
| --- | GRAVITAČNÉ POTRUBIE PVC |
| --- | KANALIZAČNÁ ŠACHTA      |

|     |                     |
|-----|---------------------|
| --- | PROFIL (mm)         |
| --- | SKLON (‰)-DĹŽKA (m) |

|     |                         |
|-----|-------------------------|
| --- | VTYLAČNÉ POTRUBIE PE100 |
| --- | VRCHOLOVÉ BODY          |

|     |                  |
|-----|------------------|
| --- | ČERPACIA STANICA |
|-----|------------------|

|     |                         |
|-----|-------------------------|
| --- | ODLUČOVAČ ROPNÝCH LÁTKO |
|-----|-------------------------|

|     |                        |
|-----|------------------------|
| --- | KANALIZAČNÁ PRÍPOJKA   |
| --- | OBETONOVANÁ BET.BLOKOM |

VPUSŤ č.1  
(OBJ.103-00)



UPOZORNENIE:

- PRED ZAČATÍM VÝKOPOVÝCH PRÁČ JE DODÁVATEĽ POVINNÝ ZABEZPEČIŤ VYTÝČENIE JEDNOTLIVÝCH PODZEMNÝCH SIETI SPRÁVCAMI, ABY NEDOŠLO K ICH POŠKODENIU !!!  
- VYSTAVBU OBJEKTU 501-00 "CESTNÁ KANALIZÁCIA" JE POTREBNÉ REALIZOVAŤ PRED VYSTAVBOU OBJEKTU 103-00 "CESTNÁ I/64-ÚPRAVA PODLAŽZU POD ŽSR" !!!  
SÚRADNICOVÝ SYSTÉM : S-JTSK, realizácia JTSK  
VÝŠKOVÝ SYSTÉM : BpV

OCHRANNÉ PÁSMA:

|                                                |       |
|------------------------------------------------|-------|
| CESTA I. TRIEDY                                | 50 m  |
| CESTA III TRIEDY                               | 25 m  |
| CESTA III. TRIEDY                              | 20 m  |
| ŽELEZNIČNÁ TRÁŤ                                | 60m   |
| MIESTNA KOMUNIKÁCIA I. A II. TRIEDY            | 15 m  |
| PODZEMNÉ OZNAMOVACIE VEDENIE                   | 0,5 m |
| PODZEMNÉ KÁBELOVÉ VEDENIE DO 110KV             | 1 m   |
| ZAVESENÉ KÁBELOVÉ VEDENIE OD 1KV-35KV          | 1 m   |
| NADZEMNÉ EL. VEDENIE OD 1KV-35KV (holé vodiče) | 10 m  |
| NADZEMNÉ EL. VEDENIE OD 35KV-110KV             | 15 m  |
| NADZEMNÉ EL. VEDENIE OD 110KV-220KV            | 20 m  |
| NADZEMNÉ EL. VEDENIE OD 220KV-400KV            | 25 m  |
| TRAFOSTANICA VONKAŠIA DO 110KV                 | 10 m  |
| PLYNOVOD V OBCI (menej ako 0,4 MPa)            | 1 m   |
| PLYNOVOD DO DN 200                             | 4 m   |
| VODOVOD A KAN. POTRUBIE-DO DN 500mm            | 1,5 m |
| NAD DN 500mm                                   | 2,5 m |

|     |                      |
|-----|----------------------|
| --- | CHRÁNIČKA NA POTRUBÍ |
|-----|----------------------|

ZMENA MATERIÁLU

ZMENA SVETLOSTI

501-00  
ZVÄZOK 5

|   |                         |
|---|-------------------------|
| <b>ISPO Inžinierske stavby</b><br>Slovenská 86, 080 01 Prešov<br>Tel.: 051/74 636 95, 74 636 99                        |                         |
| OBJEDNÁVATEĽ: SLOVENSKÁ SPRÁVA CIEST BRATISLAVA, IVASČ ŽILINA                                                          |                         |
| OKRES: PARTIZÁNSKE   |                         |
| KAT.ÚZEMIE: PARTIZÁNSKE, MAĽÉ UHERCE                                                                                   |                         |
| STAVBA: Projektová dokumentácia modernizácii vybraných úsekov ciest I. triedy 1. etapa - I/64 Partizánske - Oslany, PD |                         |
| OBJEKT: 501-00 Cestná kanalizácia                                                                                      | Č. PRÍLOHY: Č. SÚPRAVY: |
| PRÍLOHA: SITUÁCIA KANALIZAČNÝCH PRÍPOJOK                                                                               |                         |
| 2.2   |                         |