KATASTER
DRUH JESTVUJÚCEHO POVRCHU
DRUH NOVONAVRHOVANÉHO POVRCHU
VZDIALENOSŤ ŠACHTY A VPUSTU
OZNAČENIE ŠACHTY A VPUSTU

MALÉ UHERCE			
TERÉN	SVAH	(1)	ŠT.CESTA I/64
TERÉN	SVAH	(1)	KRAJ CESTY
4.00			

A2/244.0°

VPUST č.1/118.0°

TABUĽKA VYSVETLIVIEK
(1) KRAJNICA

SMEROVÉ POMERY

STOKA "A"

PRÍPOJKA OD VPUSTU č.2

MIERKA 1:100/100

LEGENDA TYPOV ČIAR
PÔVODNÝ TERÉN
UPRAVENÝ TERÉN

MALÉ UHERCE			
TERÉN	SVAH	(1)	ŠT.CESTA I/64
TERÉN	SVAH	(1)	ŠT.CESTA I/64
11.00			

A2/264.0°

VPUST č.2/99.0°

TABUĽKA VYSVETLIVIEK
(1) KRAJNICA

PRÍPOJKA OD VPUSTU č.1

MIERKA 1:100/100

501–00
CESTNÁ KANALIZÁCIA
PRÍPOJKA OD VPUSTU č.1

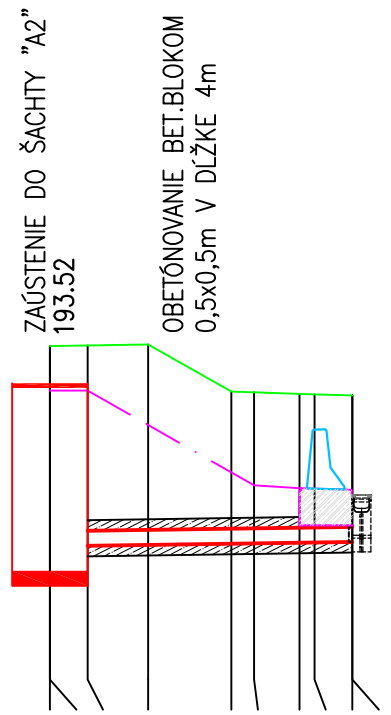

KÓTA UPRAVENÉHO TERÉNU: 193.42 193.42 193.42 192.97 192.34 192.17 192.13 192.12 192.11 192.04

HLBKA VÝKOPU: 3.12 2.80 2.80 2.80 2.16 2.15 2.12 2.11 2.09 2.09

KÓTA DNA POTRUBIA: 191.04 191.36 191.37 191.38 191.40 191.40 191.41 191.41 191.42 191.42

KÓTA PÔVODNÉHO TERÉNU: 194.01 194.01 194.02 194.03 193.41 193.40 193.38 193.37 193.36 193.36

ZROVNAVACIA ROVINA: 184

STANIČENIE [km/m]: 0.0 0.50 1.30 2.40 2.70 3.30 3.50 4.00 0.004

PROFIL[mm]–MATERIÁL–DĽŽKA[m]: DN/ID200–PVC–4.00

SKLON[promile]–DĽŽKA[m]: 15.00–4.00

ULOŽENIE: PIESOK

501–00
CESTNÁ KANALIZÁCIA
PRÍPOJKA OD VPUSTU č.2

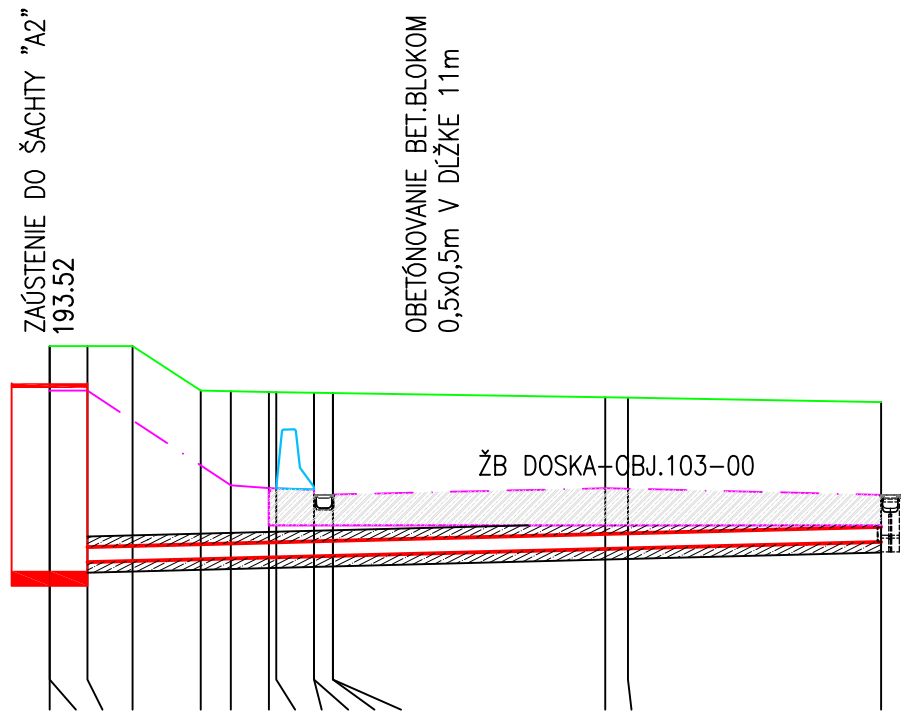

KÓTA UPRAVENÉHO TERÉNU: 193.42 193.42 193.42 193.03 192.43 192.17 192.13 192.13 192.11 192.11 192.04 192.04 192.13 192.12 192.04

HLBKA VÝKOPU: 3.12 3.02 3.01 2.99 2.38 2.36 2.34 2.33 2.31 2.31 2.30 2.30 2.15 2.15 2.00

KÓTA DNA POTRUBIA: 191.04 191.14 191.15 191.17 191.19 191.20 191.21 191.22 191.23 191.23 191.24 191.24 191.33 191.33 191.42

KÓTA PÔVODNÉHO TERÉNU: 194.01 194.01 194.01 194.01 193.42 193.41 193.40 193.40 193.39 193.39 193.39 193.39 193.33 193.33 193.27

ZROVNAVACIA ROVINA: 184

STANIČENIE [km/m]: 0.0 0.50 1.10 2.00 2.40 2.90 3.00 3.50 3.75 7.35 7.65 11.00 0.011

PROFIL[mm]–MATERIÁL–DĽŽKA[m]: DN/ID200–PVC–11.00

SKLON[promile]–DĽŽKA[m]: 25.45–11.00

ULOŽENIE: PIESOK

UPOZORNENIE:
- V PRÍPADE KOLÍZIE S JEDNOTLIVÝMI PODZEMNÝMI SIEŤAMI TECHNICKÉ RIEŠENIE KONZULTOVAŤ S JEDNOTLIVÝMI SPRÁVCAMI A PROJEKTANTOM
- PRED ZAČATÍM STAVEBNÝCH PRÁC JE NUTNÉ PRESNÉ VYTÝČENIE VŠETKÝCH PODZEMNÝCH VEDENÍ NACHÁDZAJÚCICH SA NA STAVENISKU, V PROJEKTOVEJ DOKUMENTÁCII SÚ ZAKRESLENÉ LEN ORIENTAČNE.
- V MIESTACH OCHRANNÝCH PÁSIEM PODZEMNÝCH SIETÍ VYKONÁVAŤ VÝKOP RUČNE!!!

D
501-00
ZVÄZOK 5

ISPO spol. s r. o.
Inžinierske stavby
Slovenská 86, 080 01 Prešov
tel.: 051/74 636 95, 74 636 99

ZODP.PROJEKTANT: Ing.
HL.PROJEKTANT: Ing.

OBJEDNÁVATEĽ: **SLOVENSKÁ SPRÁVA CIEST BRATISLAVA, IVaSC ŽILINA**

OKRES: PARTIZÁNSKE | KRAJ: TRENČIANSKY

KAT.ÚZEMIE: PARTIZÁNSKE, MALÉ UHERCE | DÁTUM: 05/2019

STAVBA: **Projektová dokumentácia modernizácií vybraných úsekov ciest I. triedy 1. etapa - I/64 Partizánske - Oslany, PD** | STUPEŇ: DSP,DRS | Č.ZÁKAZKY: 2913/2018 | MIERKA: 1:100/100

OBJEKT: **501-00 Cestná kanalizácia** | Č. PRÍLOHY: 3.2 | Č. SÚPRAVY:

PRÍLOHA: **POZDĽŽNY PROFIL KANALIZAČNÝCH PRÍPOJOK**