

VÝTLAČNÉ POTRUBIE

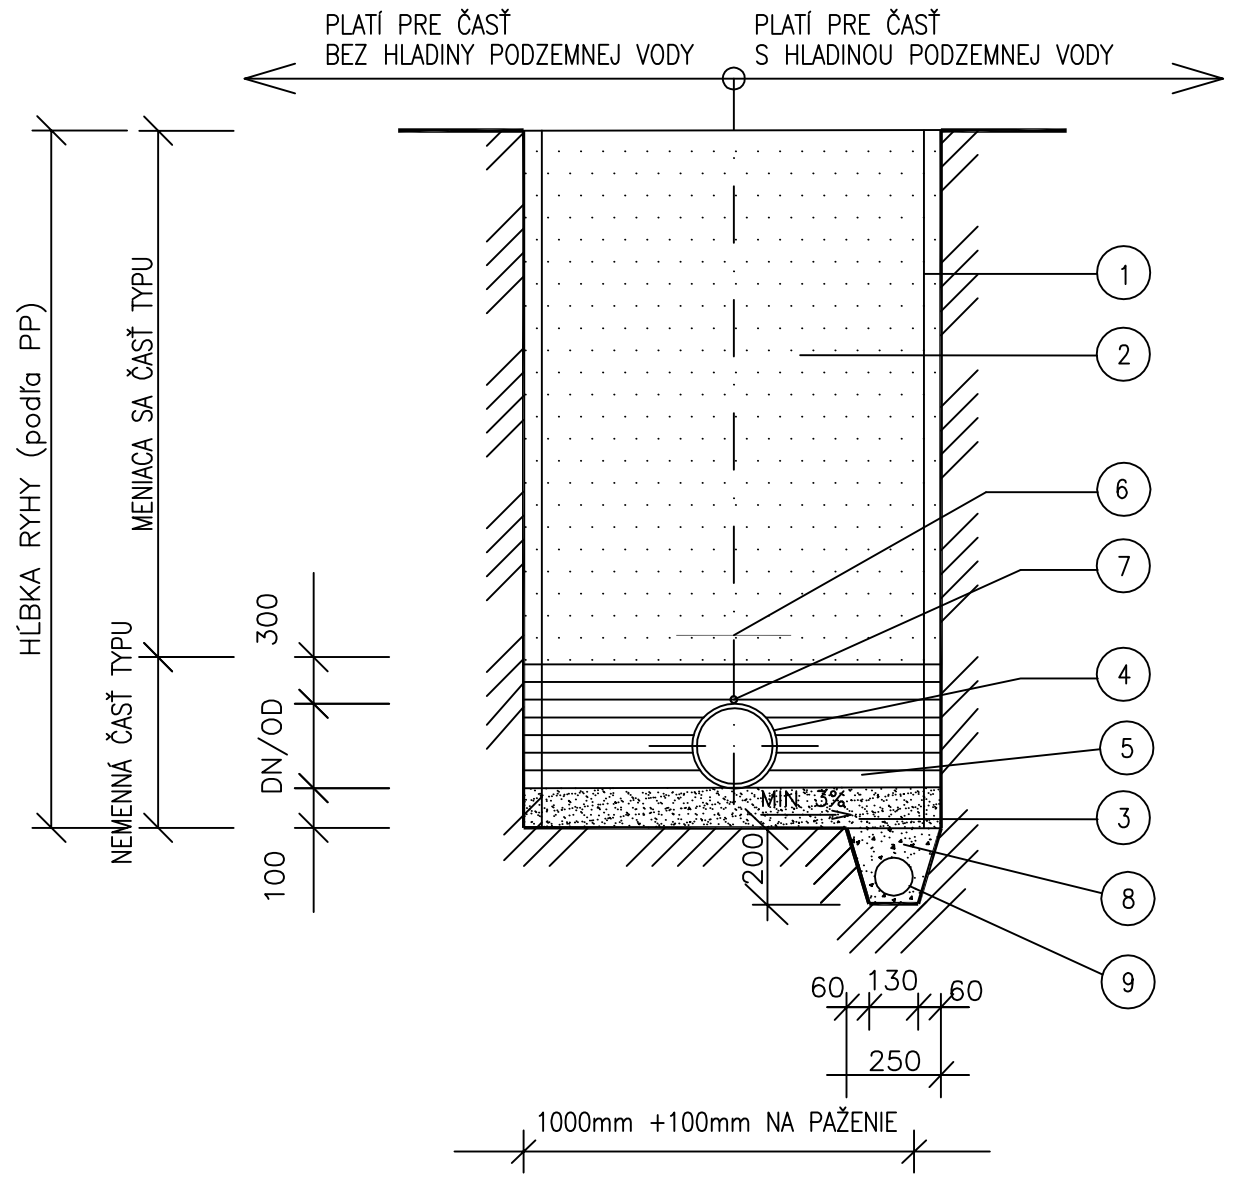

LEGENDA VÝTLAČNÉHO POTRUBIA:

Č.	POPIS
1	PAŽENIE PRILOŽNÉ
2	ZÁSYP RYHY ZHUTNENÝ
3	LÔŽKO Z PIESKU
4	POTRUBIE (PE, PE RC)
5	V KM 0,026–0,208 OBSYP POTRUBIA HUTNENÝ PO VRSTVÁCH V KM 0,208–0,251.50 ÍLOVÉ TESNENIE KVÔLI VYSOKEJ HLADINE PODZEMNEJ VODY
6	VÝSTRAŽNÁ FÓLIA HNEDÁ
7	ID VODIČ CE 4 mm2 s PE izoláciou
8	DRVENÝ KAMEŇ
9	DRENÁŽNA RÚRKA DN100


GRAVITAČNÉ POTRUBIE
VÝŠKA RYHY DO 2,5m

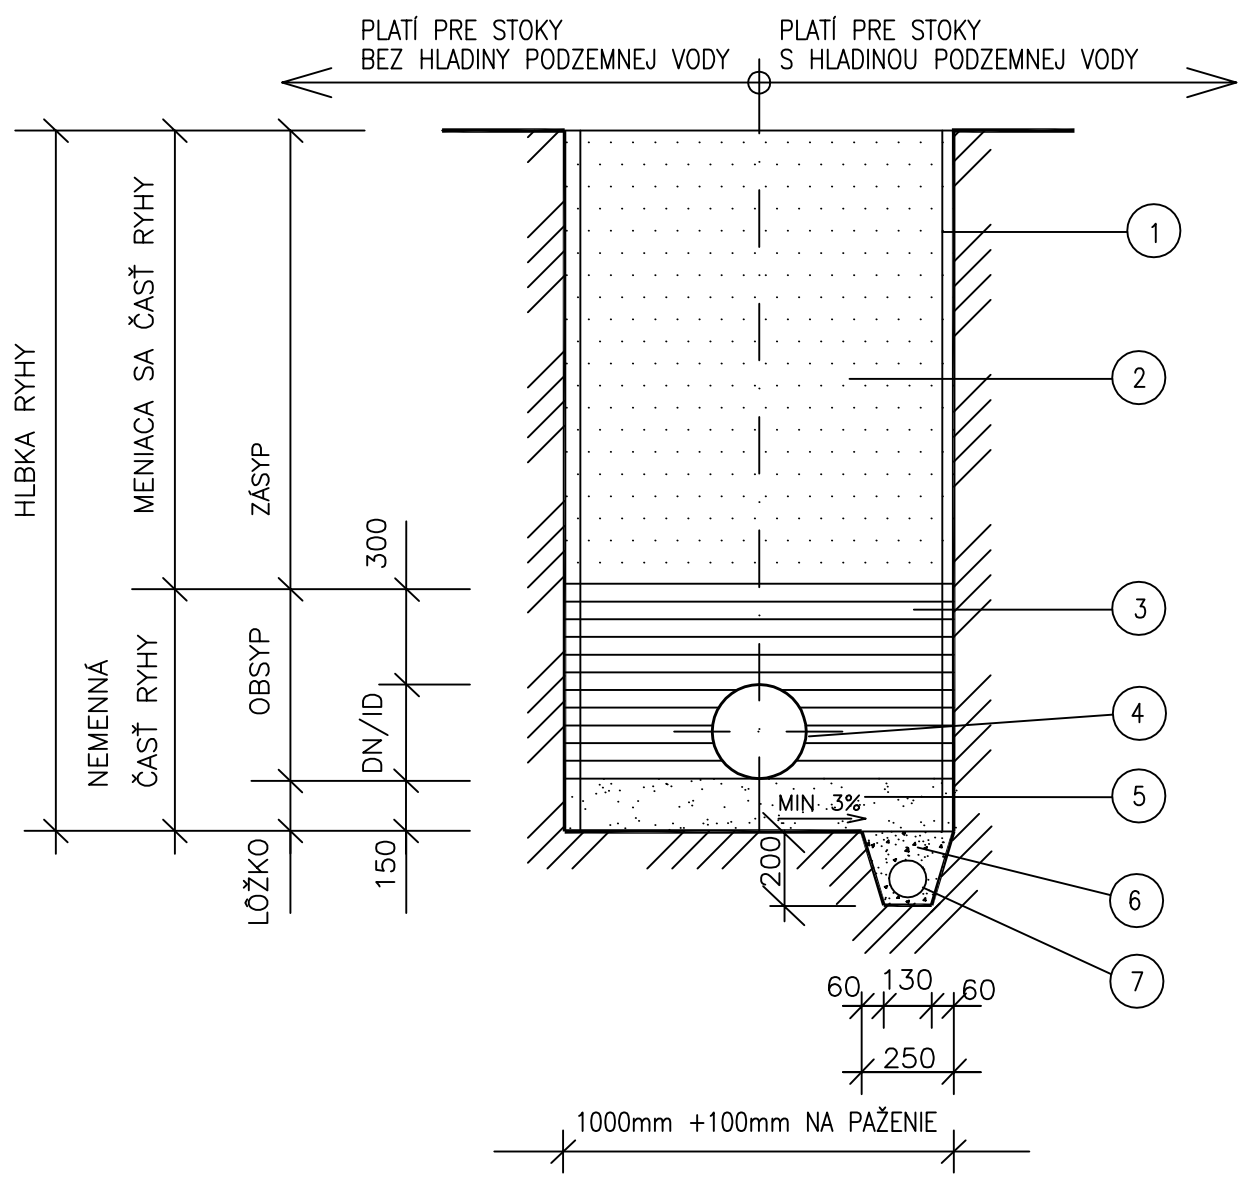

LEGENDA GRAVITAČNÉHO POTRUBIA:

Č.	POPIS
1	PAŽENIE PRÍLOŽNÉ
2	ZÁSYP RYHY
3	V KM 0,00–0,026 OBSYP POTRUBIA Z PIESKU V KM 0,254.25–0,262 ÍLOVÉ TESNENIE KVÔLI VYSOKEJ HLADINE PODZEMNEJ VODY
4	KANALIZAČNÉ POTRUBIE (PVC)
5	LÔŽKO Z PIESKU
6	DRVENÝ KAMEŇ
7	DRENÁŽNA RÚRKA DN100

GRAVITAČNÉ POTRUBIE
VÝŠKA RYHY NAD 2,5m

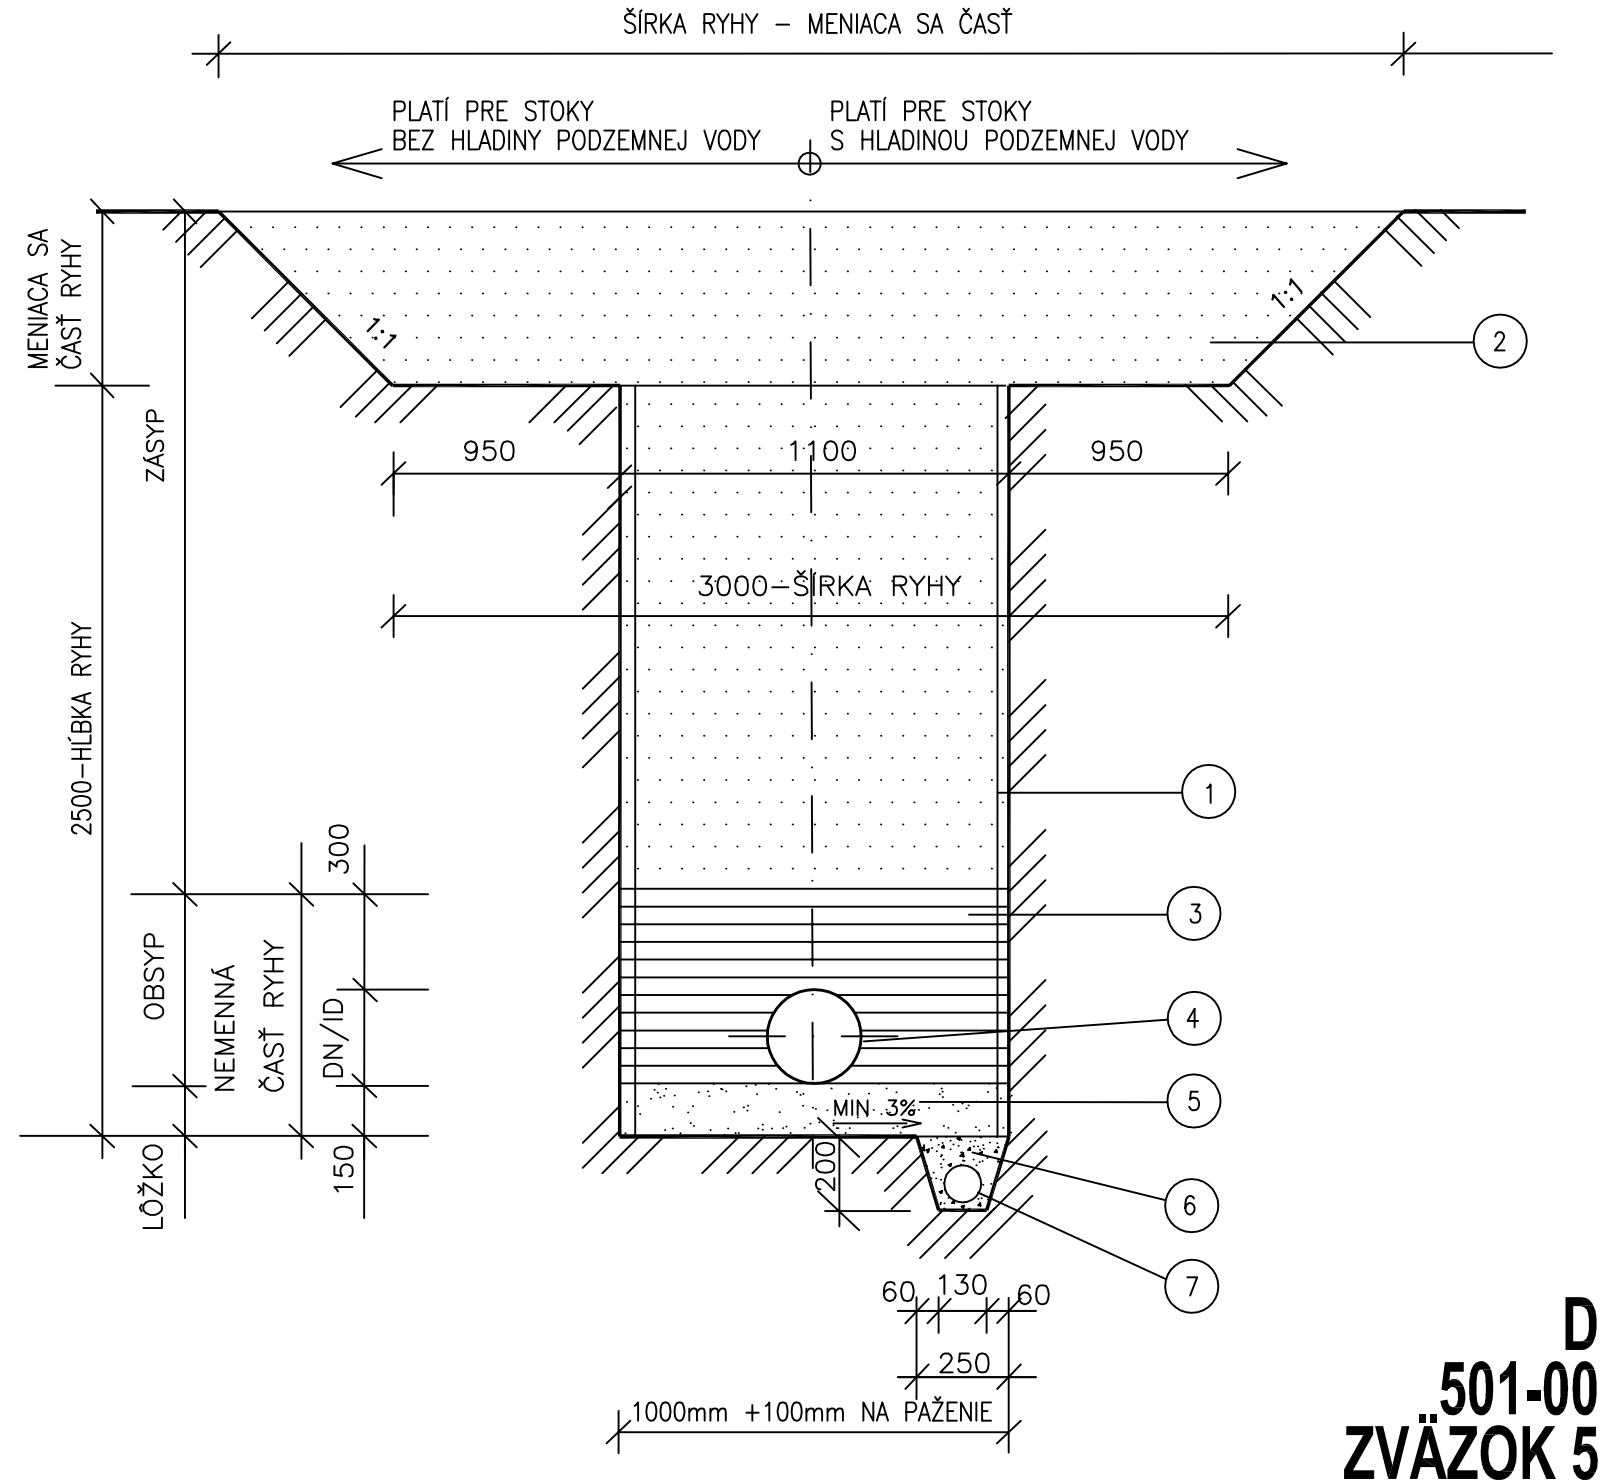

D
501-00
ZVÄZOK 5

ISPO spol. s r.o. Inžinierske stavby, Slovenská 86, 080 01 Prešov, tel.: 051/74 636 95, 74 636 99		Z V	
OBJEDNÁVATEĽ: **SLOVENSKÁ SPRÁVA CIEST BRATISLAVA, IvaSC ŽILINA**			
OKRES: PARTIZÁNSKE	KRAJ: TRENČIANSKY		
KAT.ÚZEMIE: PARTIZÁNSKE, MALÉ UHERCE		DÁTUM:	05/2019
STAVBA: **Projektová dokumentácia modernizácií vybraných úsekov ciest I. triedy 1. etapa - I/64 Partizánske - Oslany, PD**		STUPEŇ:	DSP,DRS
		Č.ZÁKAZKY:	2913/2018
		MIERKA:	-
OBJEKT: **501-00 Cestná kanalizácia**		Č. PRÍLOHY:	Č. SÚPRAVY:
PRÍLOHA : **VZOROVÉ PRIEČNE REZY**		**4**	