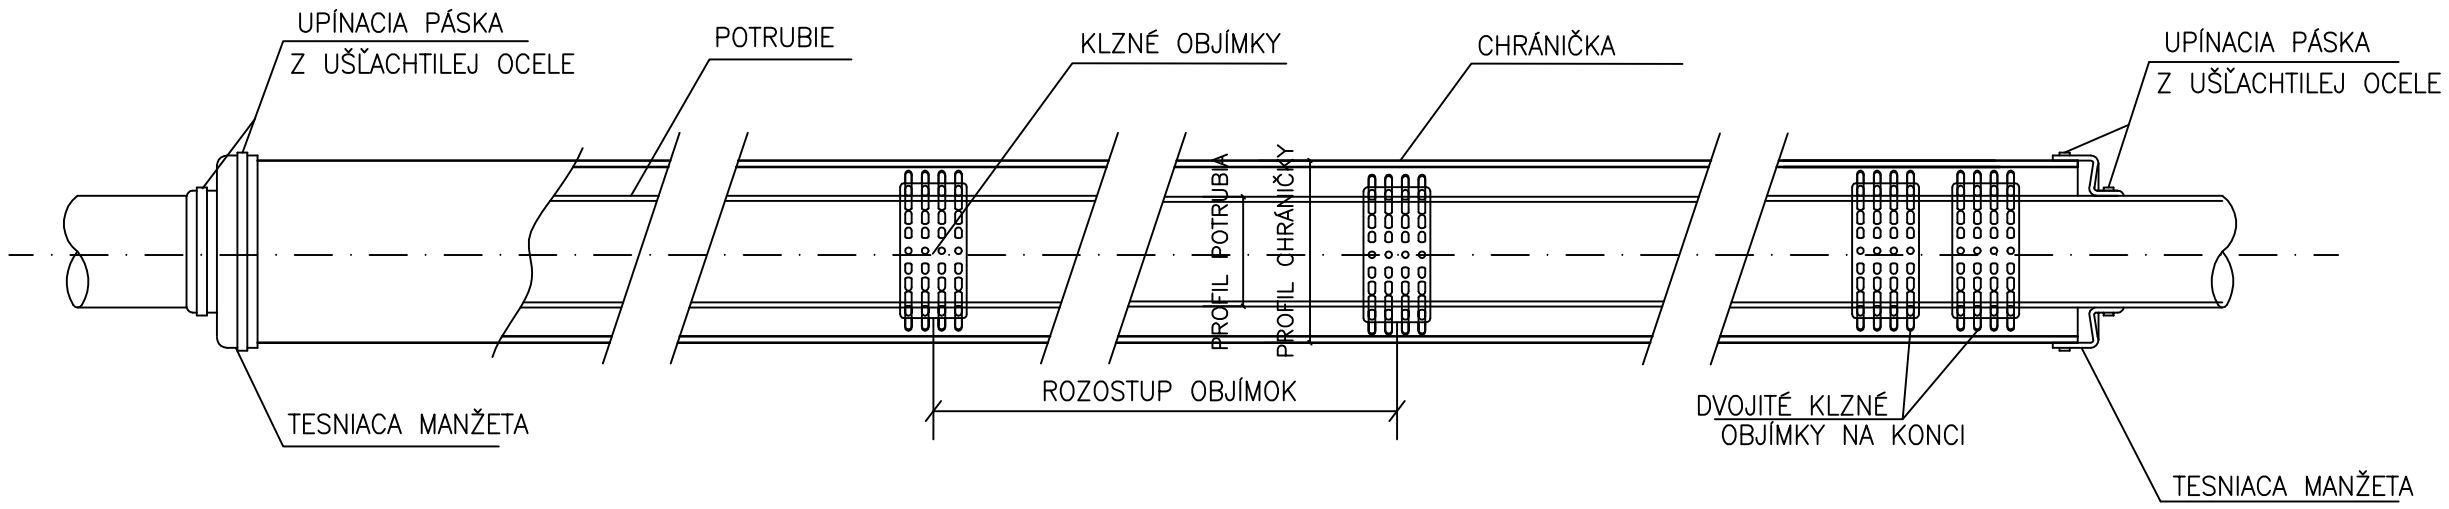

VÝKAZ MATERIÁLU

POPIS	MNOŽSTVO					CELKOVO
	CHRANIČKA č.1	CHRANIČKA č.2	CHRANIČKA č.3	CHRANIČKA č.4	CHRANIČKA č.5	
PE, PE RC POTRUBIE DN/OD180						
PE CHRÁNIČKA DN/OD250	46m	2m	19,5m	28m	34m	129,5m
KLZNÉ OBJÍMKY TYP A, VÝŠKA 19 MM	170ks	10ks	80ks	110ks	130ks	500ks
ROZOSTUP OBJÍMOK	max.1,5m	max.1,5m	max.1,5m	max.1,5m	max.1,5m	
TESNIACA MANŽETA – MODEL "C" 180x250	2ks	2ks	2ks	2ks	2ks	10ks

D
501-00
ZVÄZOK 5

ISPO spol. s r.o.
Inžinierske stavby
Slovenská 86, 080 01 Prešov
tel.: 051/74 636 95, 74 636 99

OBJEDNÁVATEĽ: **SLOVENSKÁ SPRÁVA CIEST BRATISLAVA, IVaSC ŽILINA**

OKRES: PARTIZÁNSKE | KRAJ: TRENČIANSKY

KAT.ÚZEMIE: PARTIZÁNSKE, MALÉ UHERCE | DÁTUM: 05/2019

STAVBA: **Projektová dokumentácia modernizácií vybraných úsekov ciest I. triedy 1. etapa - I/64 Partizánske - Oslany, PD** | STUPEŇ: DSP,DRS | Č.ZÁKAZKY: 2913/2018 | MIERKA: -

OBJEKT: **501-00 Cestná kanalizácia** | Č. PRÍLOHY: 6 | Č. SÚPRAVY:

PRÍLOHA : **CHRÁNIČKY**