


501-00 CESTNÁ KANALIZÁCIA

- VÝTLAČNÉ POTRUBIE: PE100-DN/OD180-dl.179,5m
- VÝTLAČNÉ POTRUBIE PRE RIADENÝ PRETLAK: PE100 RC - DN/OD180 - dl.46m

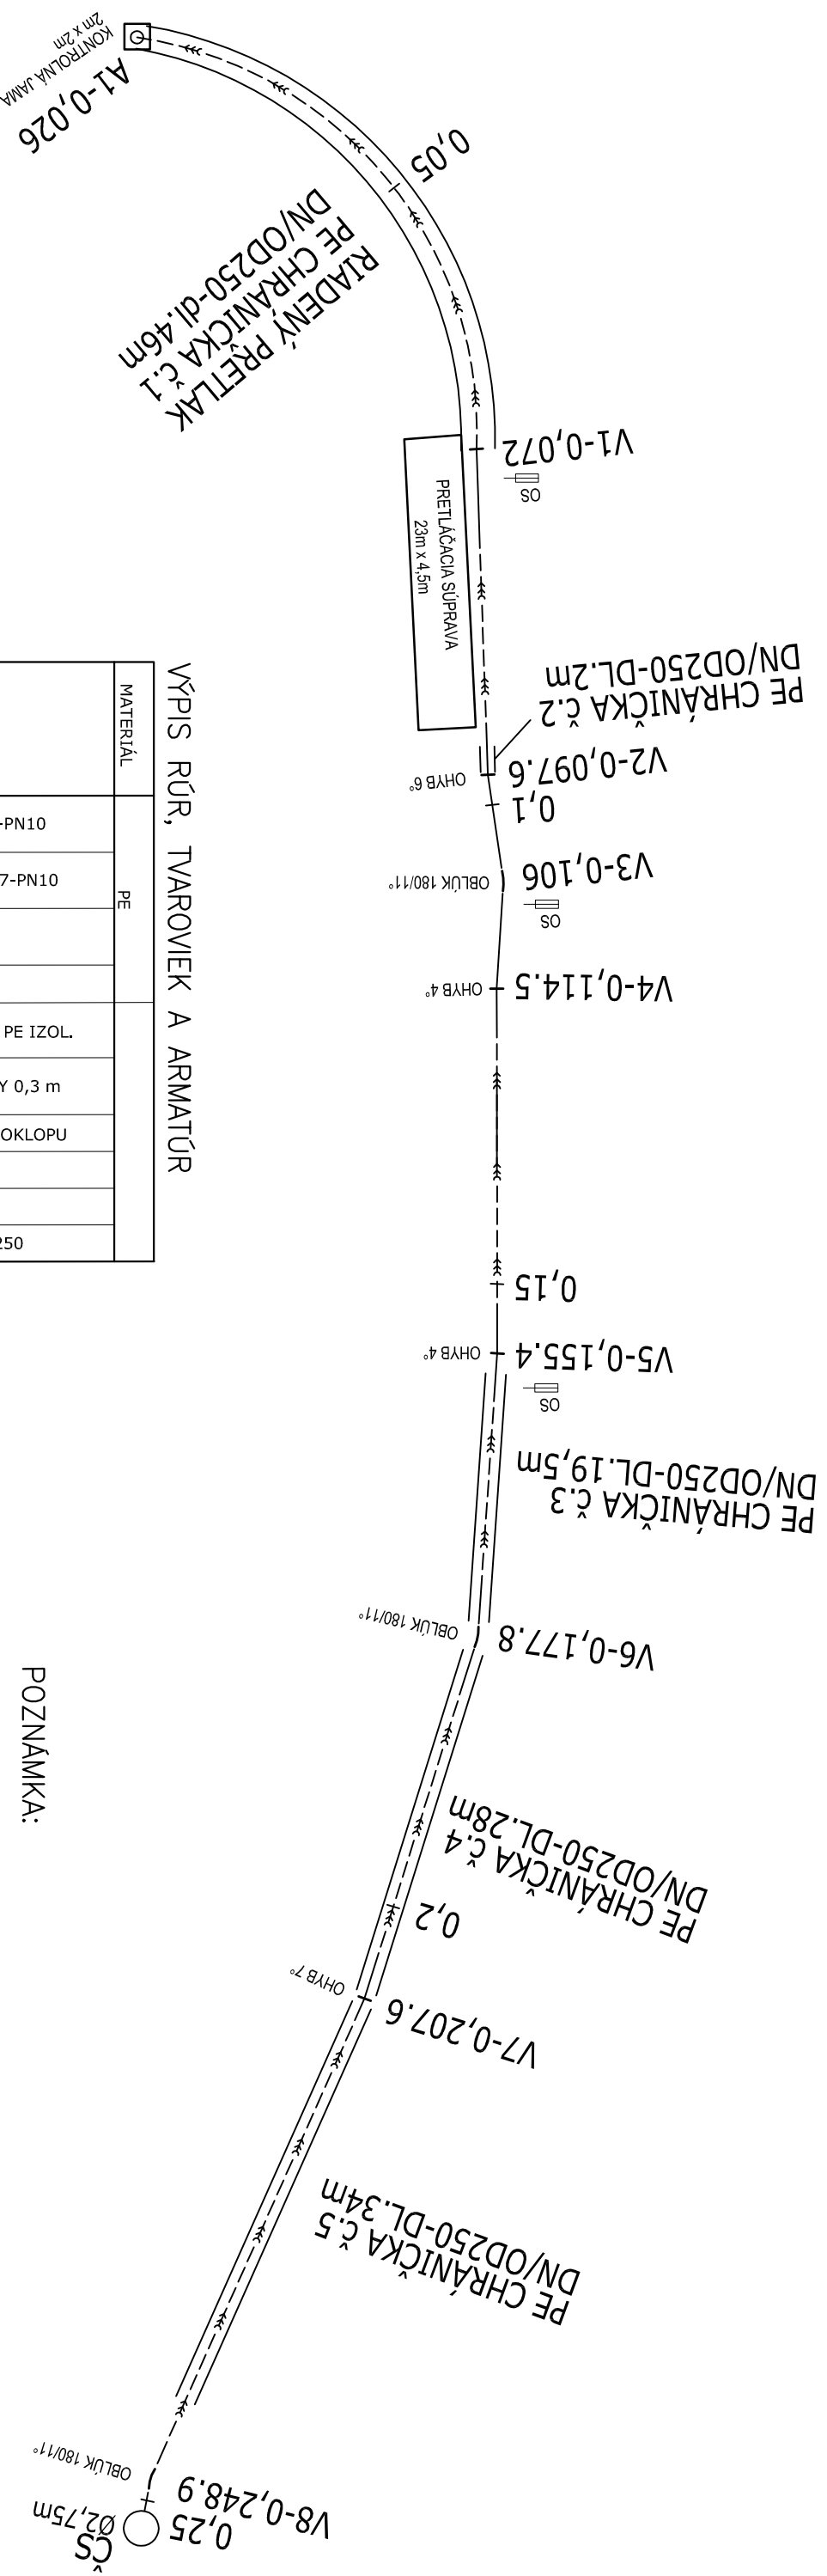

VÝPIS RÚR, TVAROVIEK A ARMATÚR

MATERIÁL	PE	DRUH VÝROBKU
		RÚRY PE100-DN/OD 180x10,7-SDR17,6-PN10
		RÚRY PE100 RC-DN/OD 180x10,7-SDR17-PN10
		RÚRY PE-DN/OD 250x14,2
		OBLÚK 11°
		TRASOVACÍ VODIČ CY 4mm MEDENÝ S PE IZOL.
		VÝSTRAŽNÁ FÓLIA HNEDEJ FARBY ŠÍRKY 0,3 m
		VÝVOD SIGNALIZAČNÉHO VODIČA DO POKLOPU
	OS	ORIENTAČNÝ STĹPIK
		KÍZNÉ OBJÍMKY TYP A, VÝŠKA 19mm
		TESNIACA MANŽETA - MODEL "C" 180x250
D/OD [mm]		
	m	POTRUBIE
	m	POTRUBIE
	m	CHRÁNIČKA
	ks	OBLUK
M.J.		
STOKA „A“		

POZNÁMKA:

- PE RÚRY A TVAROVKY SA SPÁJAJÚ NAVZÁJOM TEPELNÝM ZVÁRANÍM (ZVÁRANÍM NA TUPO RESP. ELEKTROTAVAROVKAMI) V ZMYSLE STN 05 68 16. NESMÚ SA SPÁJAŤ LEPENÍM
- TVAROVKY MUSIA BYŤ ULOŽENÉ TAK, ABY SA ICH VÁHA NEPERENÁŠALA NA POTRUBIE
- V CELOM ROZSAHU TRASY POTRUBIA SA ULOŽÍ ZEMIAČI PÁS A SAMOLEPIACOU PÁSKOU SA PRICHYTI KAŽDÝCH 10m

D
501-00
ZVÄZOK 5

ISPO Inžinierske stavby		Z	h
Slovenská 86, 080 01 Prešov Tel.: 051/74 636 95, 74 636 99		V	h
OBJEDNÁVATEL: SLOVENSKÁ SPRÁVA CIEST BRATISLAVA, IvaSC ZILINA		KRAJ: TREŇANSKÝ	
OKRES: PARTIZÁNSKE		KRAJ: TREŇANSKÝ	
KAT.ÚZEMIE: PARTIZÁNSKE, MALE UHERCE		KRAJ: TREŇANSKÝ	
STAVBA:		KRAJ: TREŇANSKÝ	
Projektová dokumentácia modernizácii vybraných úsekov ciest I. triedy 1. etapa - I/64 Partizánske - Oslany, PD		KRAJ: TREŇANSKÝ	
OBJEKT: 501-00 Cestná kanalizácia		KRAJ: TREŇANSKÝ	
PRÍLOHA: MONTÁŽNA SCHÉMA VTLAČNÉHO POTRUBIA		KRAJ: TREŇANSKÝ	
Č. PRÍLOHY: Č. SÚPRAVY:		KRAJ: TREŇANSKÝ	
7.1		KRAJ: TREŇANSKÝ	
Č. PRÍLOHY: Č. SÚPRAVY:		KRAJ: TREŇANSKÝ	
7.1		KRAJ: TREŇANSKÝ	