



REZ A-A

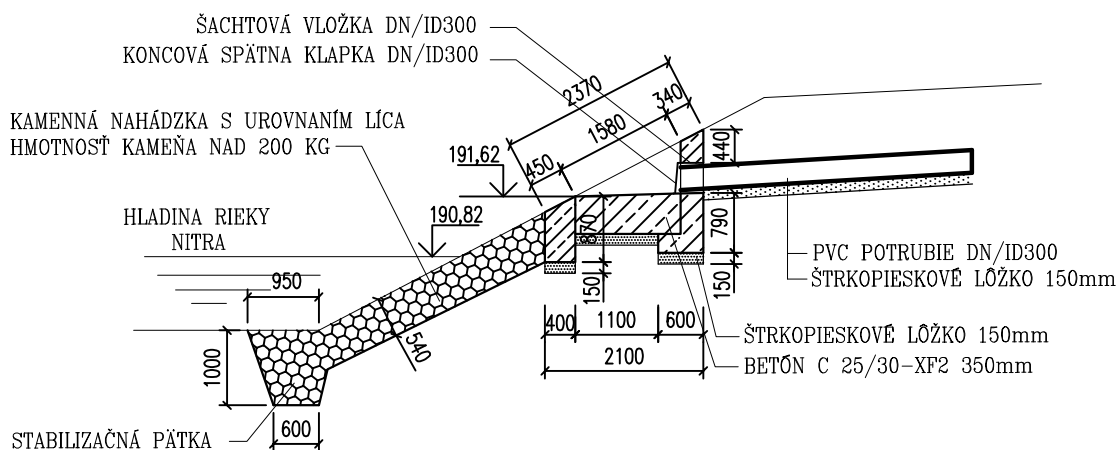

PÔDORYS

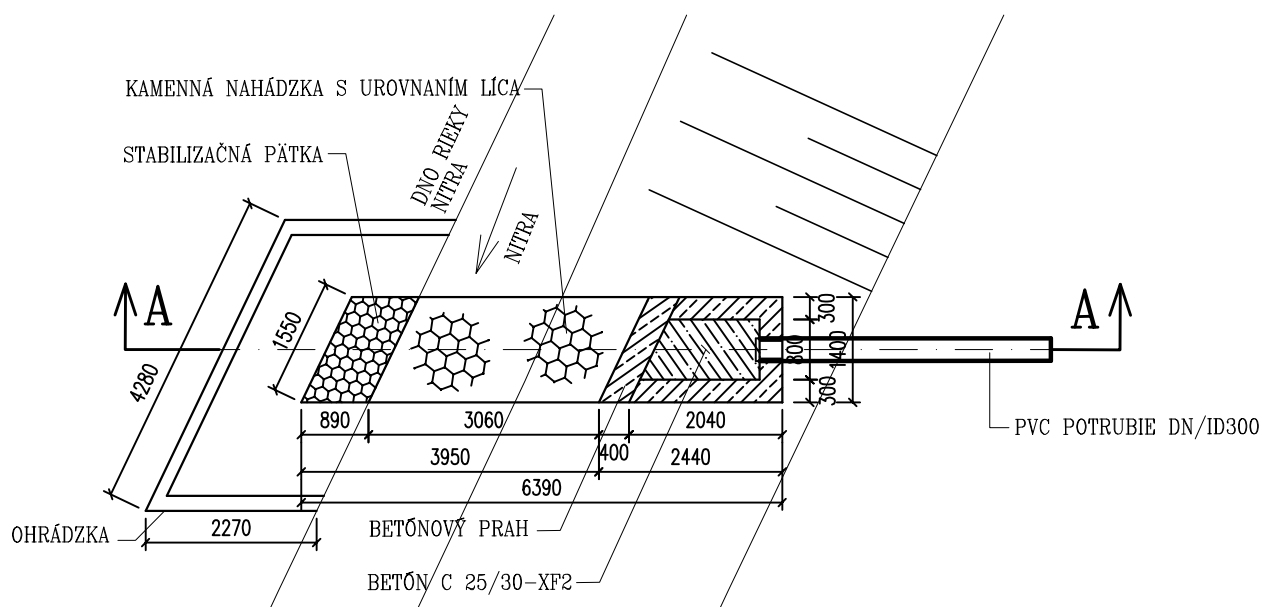

D
501-00
ZVÄZOK 5

ISPO spol. s r.o. Inžinierske stavby Slovenská 86, 080 01 Prešov tel.: 051/74 636 95, 74 636 99		Z I V II
OBJEDNÁVATEL: SLOVENSKÁ SPRÁVA CIEST BRATISLAVA, IVaSC ŽILINA		
OKRES: PARTIZÁNSKE		KRAJ: TRENČIANSKY
KAT.ÚZEMIE: PARTIZÁNSKE, MALÉ UHERCE		DÁTUM: 05/2019
STAVBA:		STUPEŇ: DSP,DRS
Projektová dokumentácia modernizácií vybraných úsekov ciest I. triedy 1. etapa - I/64 Partizánske - Oslany, PD		Č.ZÁKAZKY: 2913/2018
		MIERKA: 1:100
OBJEKT: 501-00 Cestná kanalizácia		Č. PRÍLOHY: Č. SÚPRAVY:
PRÍLOHA: VÝUSTNÝ OBJEKT		8