


ČERPACIA STANICA


ODLUČOVACÍ ROVNÝCH LÁTKOK

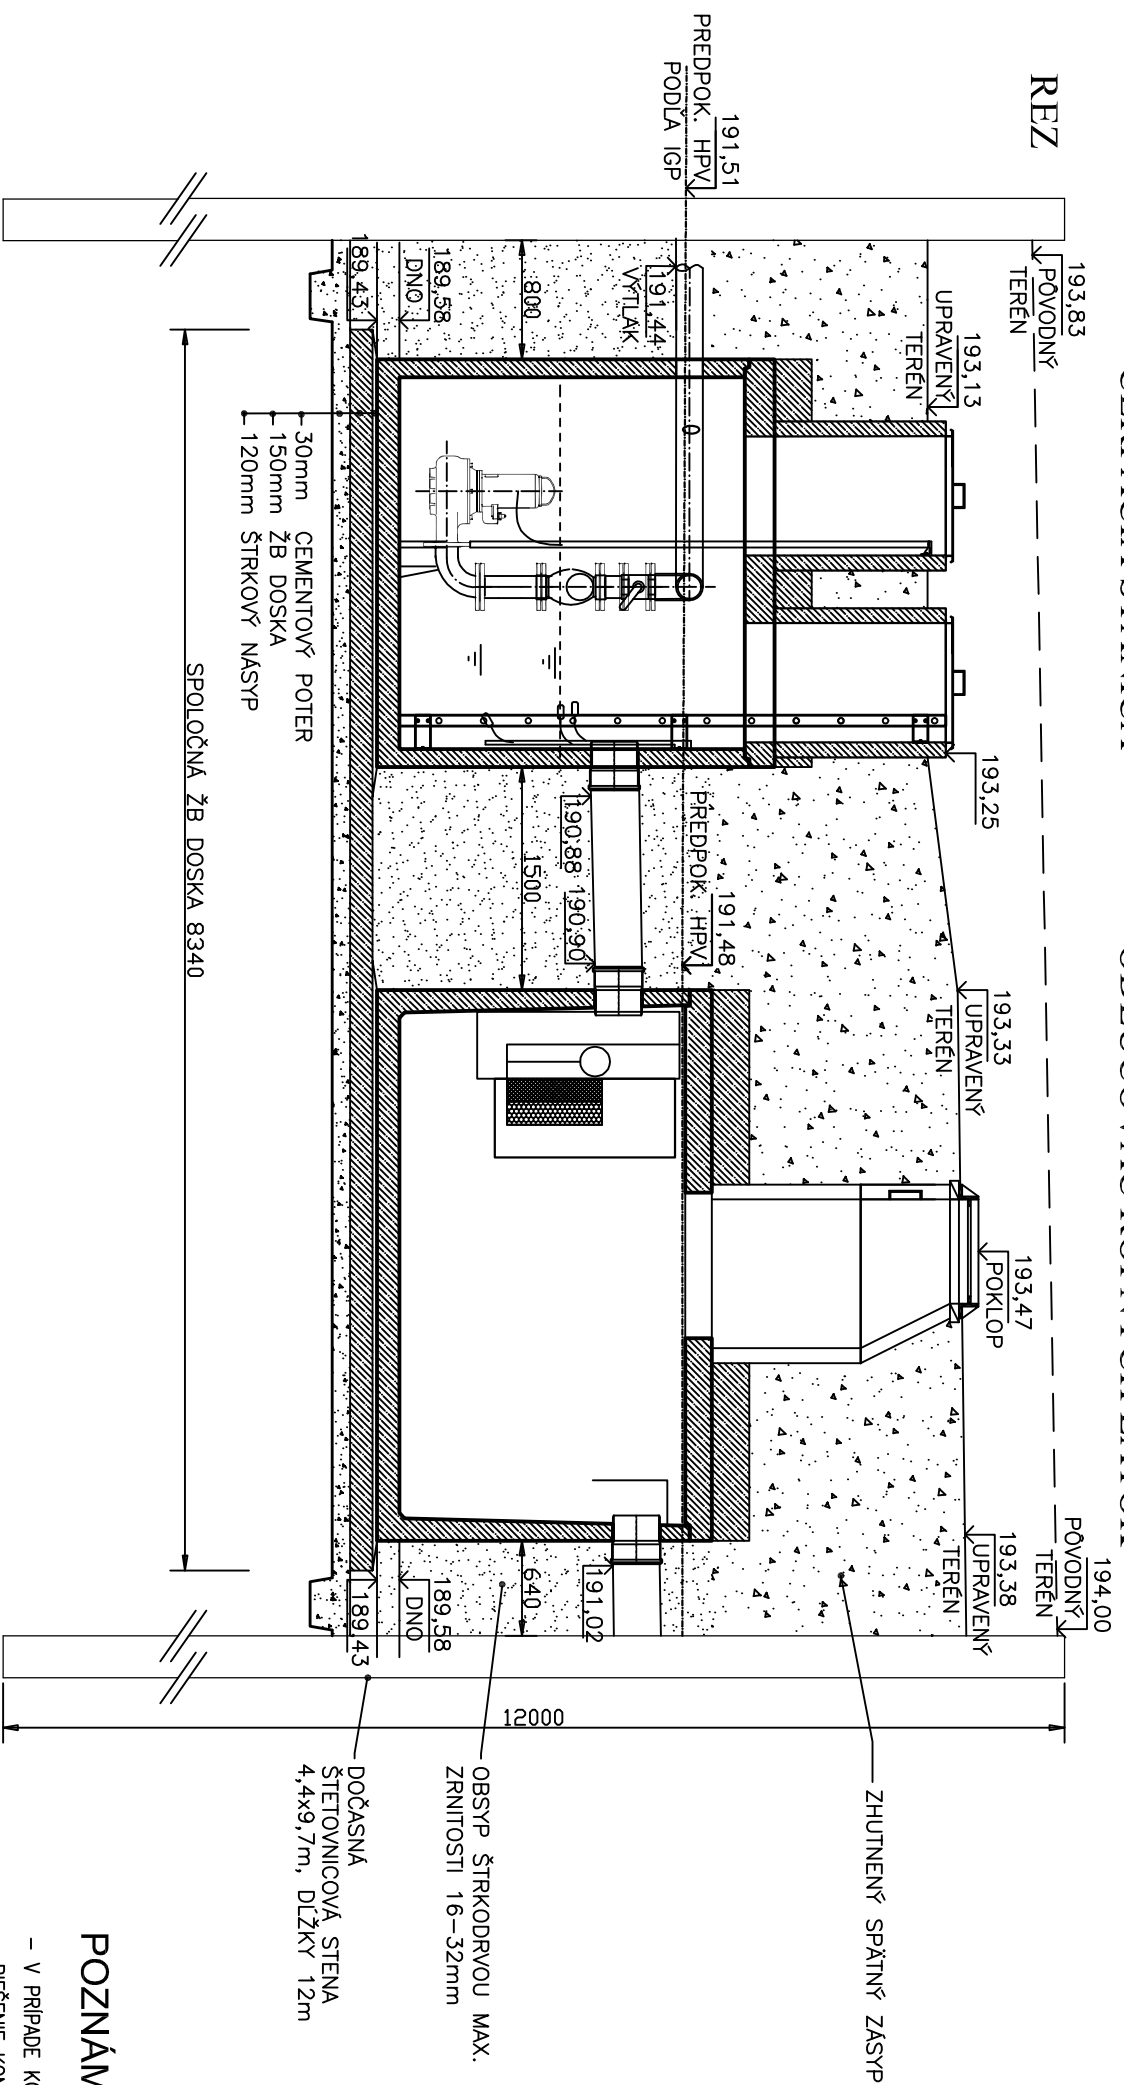

OZNAČENIE BODU	X(m)	Y(m)
ŠT1-1	1236309,61	473532,28
ŠT2-1	1236311,34	473536,32
ŠT2-2		
ŠT3-1		
ŠT3-2	1236320,22	473532,51
ŠT4-1		
ŠT4-2	1236318,49	473528,48

POZNÁMKA

- V PRÍPADE KOLÍZIE S JEDNOTLIVÝMI PODZEMNÝMI SIETAMI A ZMENAMI V PROJEKTE TECHNICKÉ RIEŠENIE KONZULTOVAŤ S JEDNOTLIVÝMI SPRÁVCAMI A PROJEKTANTOM
- PRED ZAČATÍM STAVEBNÝCH PRÁČ JE NUTNÉ PRESEŤ VYTÝČENIE VŠETKÝCH PODZEMNÝCH VEDENÍ NACHÁDZAJÚCICH SA NA STAVENISKU, V PROJEKTOVEJ DOKUMENTACII SÚ ZAKRESLENÉ LEN ORIENTAČNE
- V MIESTACH OCHRANNÝCH PÁSIEM PODZEMNÝCH SIETÍ VYKONAŤ VÝKOP RUČNE!!!
- POČAS VÝSTAVBY ČERPAČEJ STANICE A ODLUČOVAČA ROPNÝCH LÁTKO JE NUTNÉ ČERPANIE PODZEMNEJ VODY 24 HODÍN!

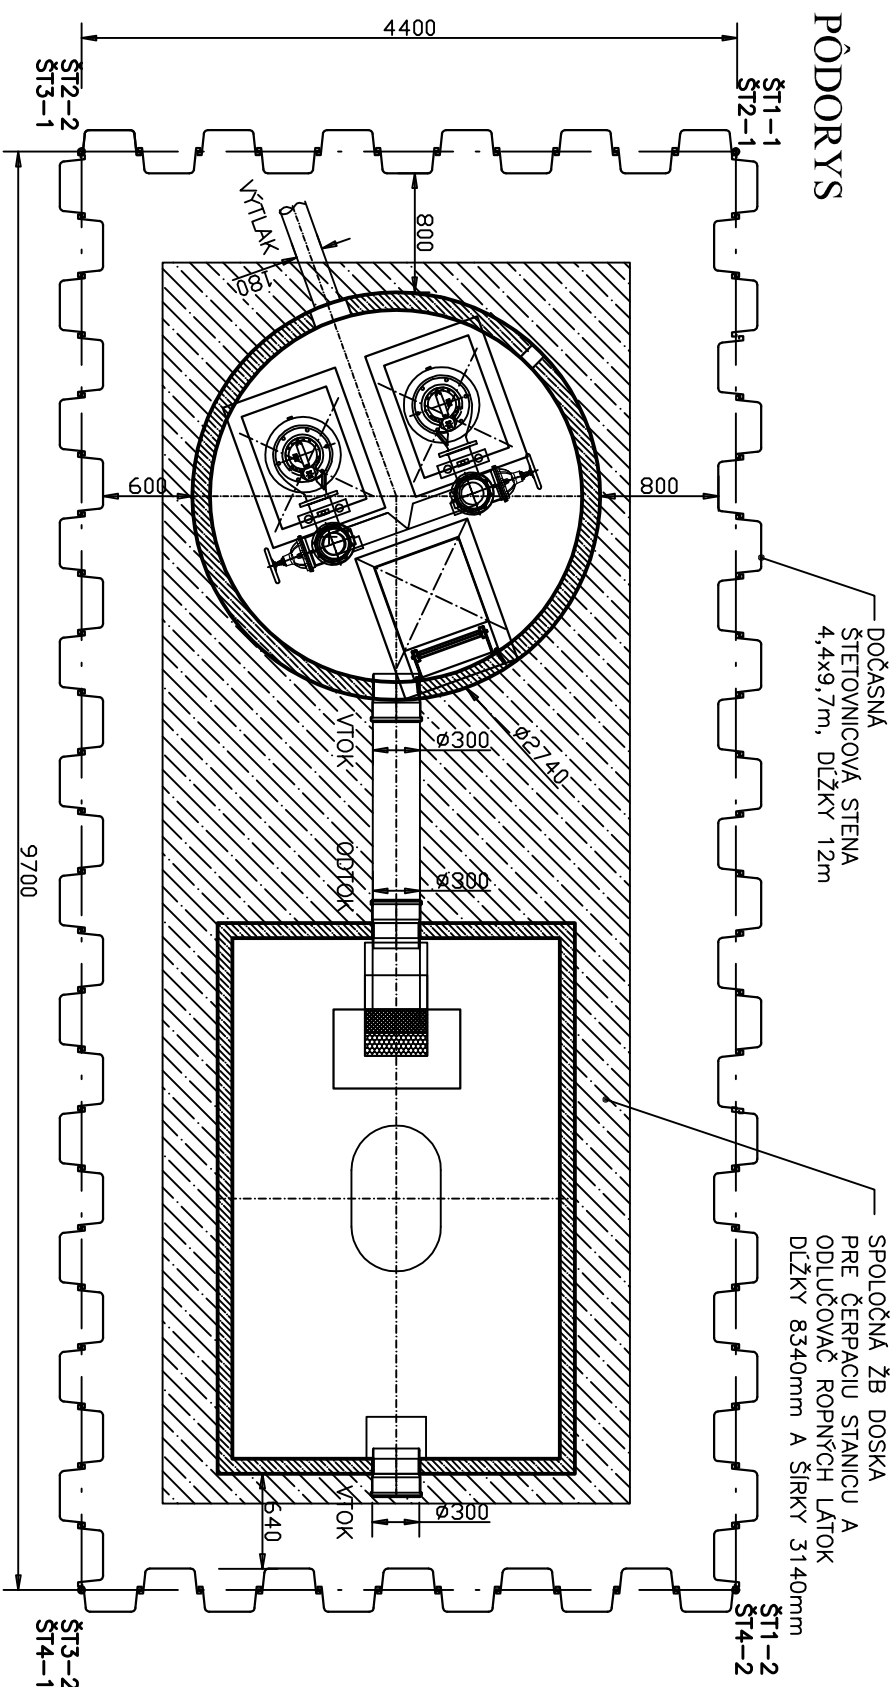

		ZC IN IN IN
Obj. a c.c. Inžinierske stavby Slovenská 86, 080 01 Prešov Tel.: 051/74 636 95, 74 636 99		
OBJEDNÁVATEĽ: SLOVENSKÁ SPRÁVA CIEST BRATISLAVA, IVAŠC ŽILINA		
OKRES: PARTIZÁNSKE	KRAJ: TRENCIANSKY	
KAT ÚZEMIE: PARTIZÁNSKE, MALE UHERCE	DÁTUM: 05/2019	
STAVBA:	STUPEŇ: DSP DRS	
Projektová dokumentácia modernizácii vybraných úsekov ciest I. triedy 1. etapa - I/64 Partizánske - Oslany, PD	Č. ZÁKAZKY: 2913/2018	
	MIERKA: -	
OBJEKT:	Č. PRÍLOHY: 11.1	Č. SUPRÁV:
501-00 Cestná kanalizácia v ckm 121,725-121,955		
PRÍLOHA:	ČS A ORL - PÔDORYS, REZ	

501-00
ZVÄZOK 1