


PÔDORYS

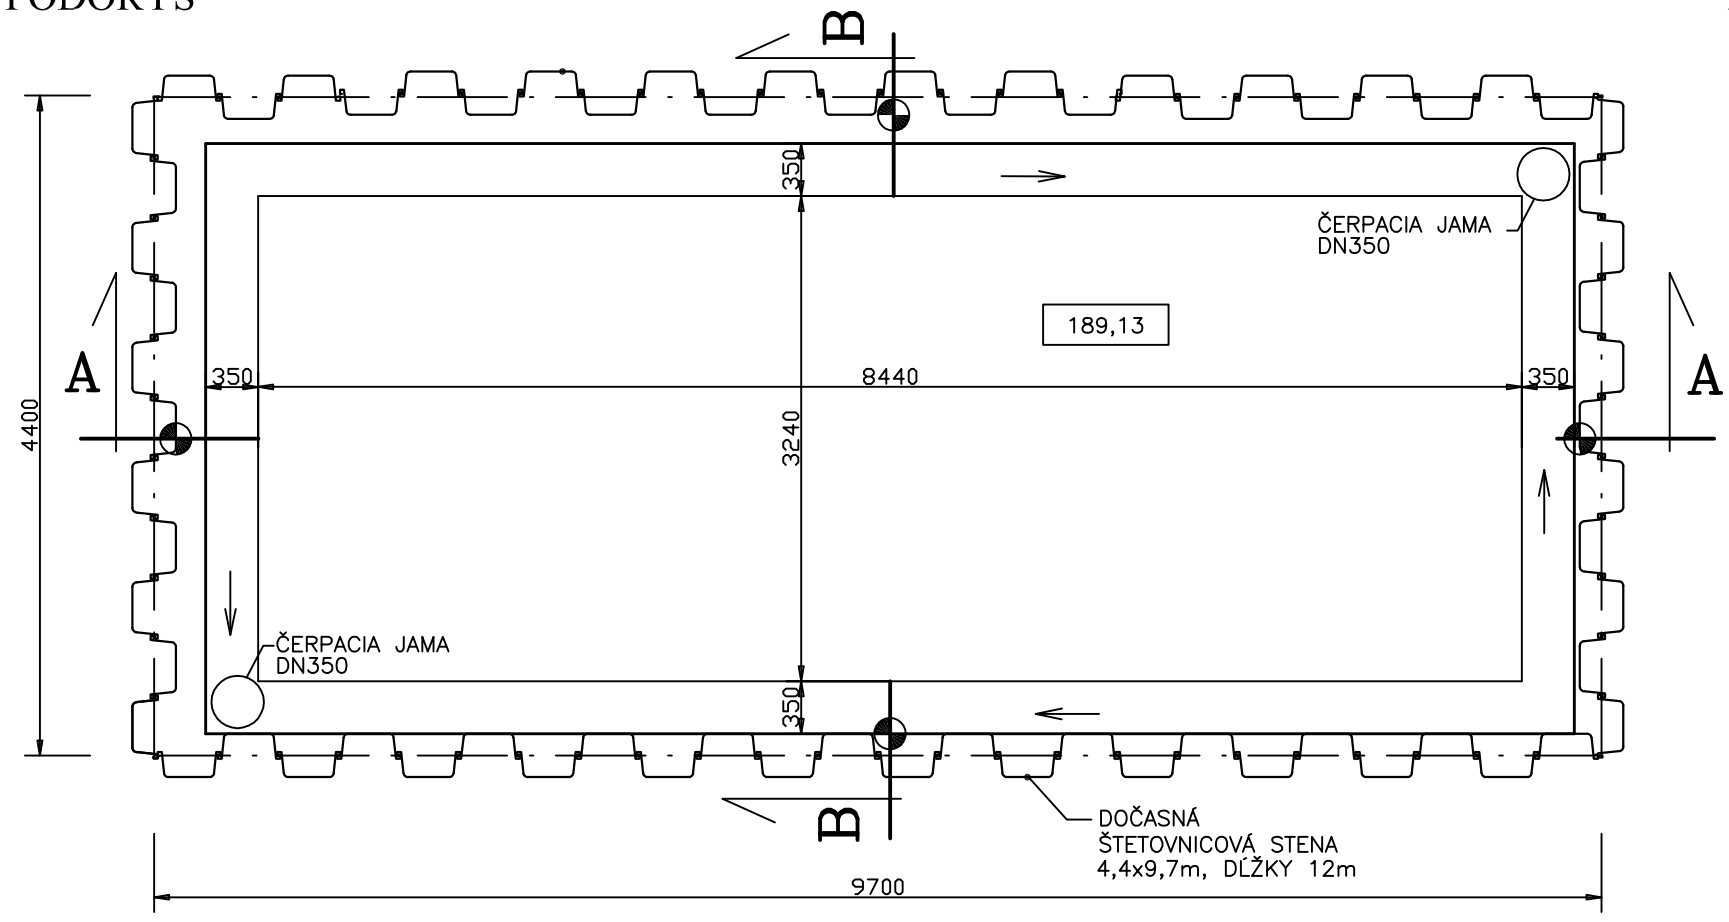

REZ B-B

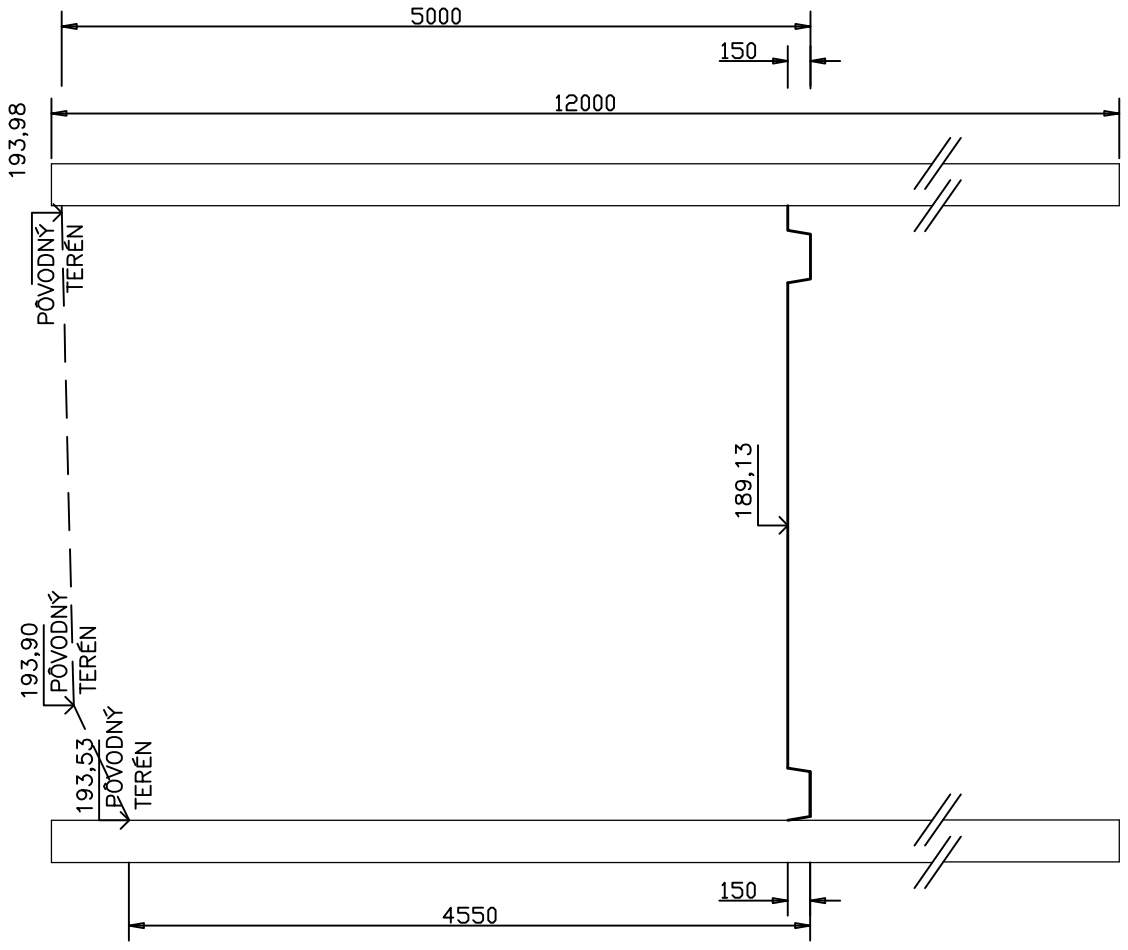

REZ A-A

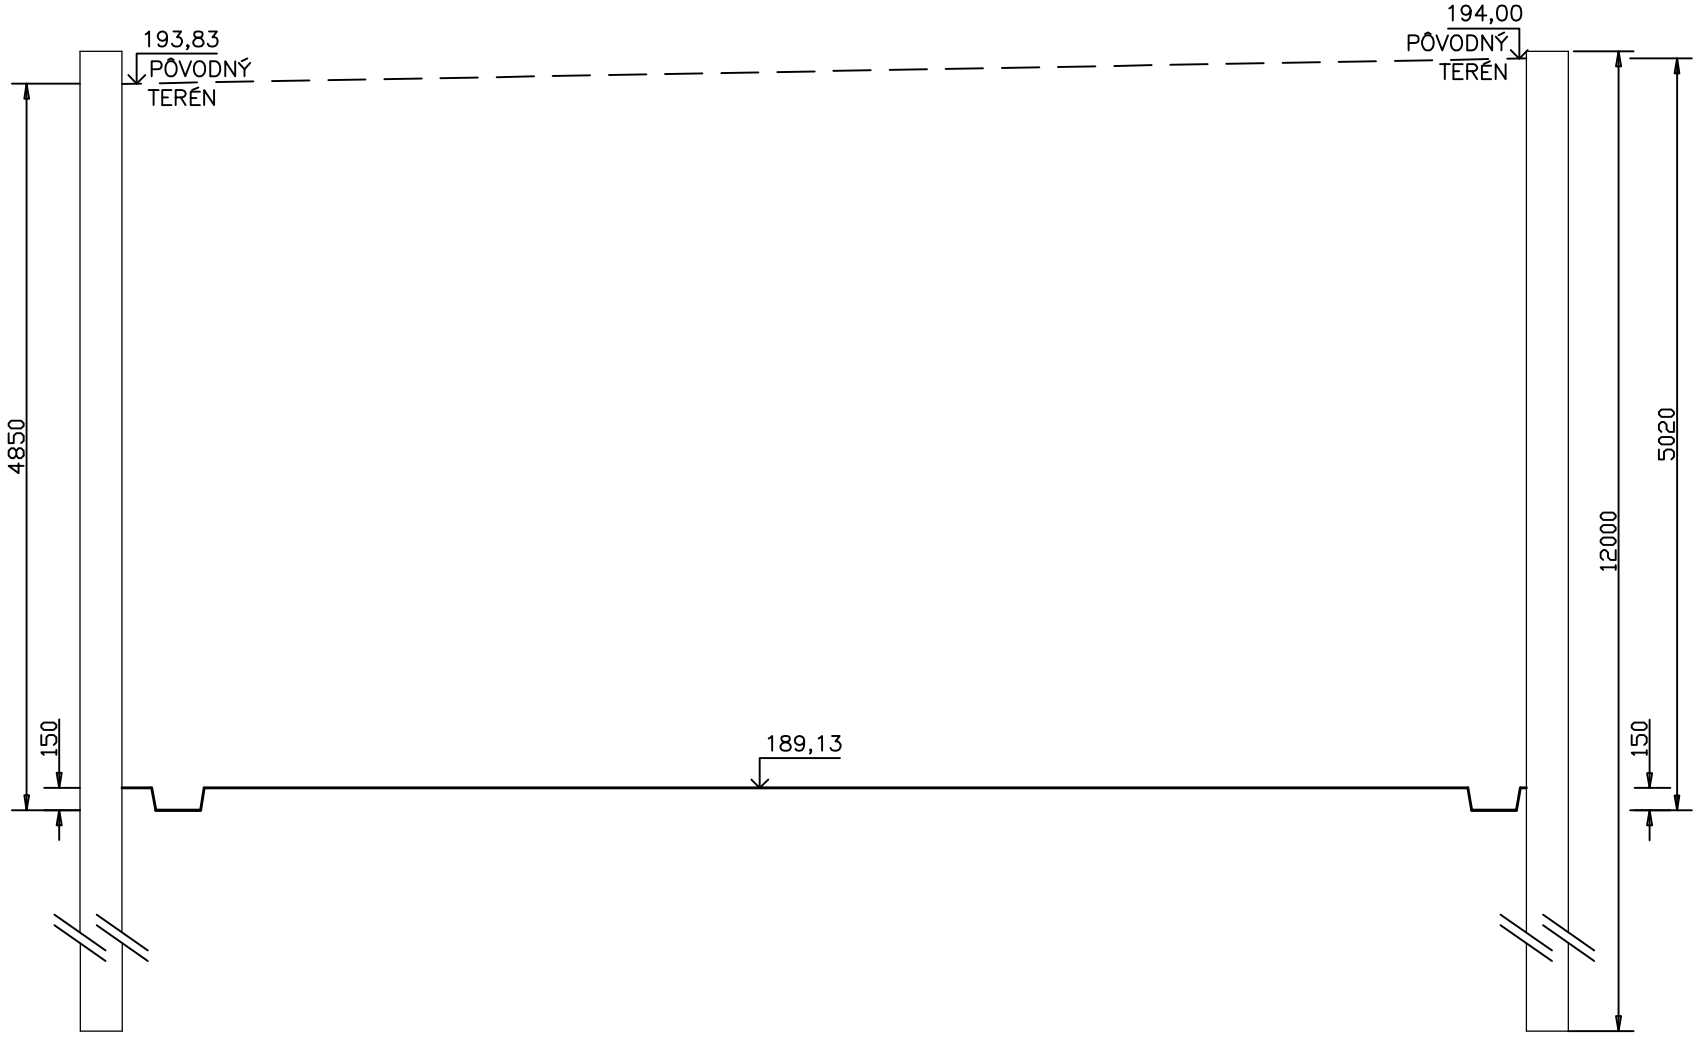

RIEŠENIE KONZULTOVAŤ S JEDNOTLIVÝMI SPRÁVCAMI A PROJEKTANTOM
- PRED ZAČATÍM STAVEBNÝCH PRÁC JE NUTNÉ PRESNÉ VYTÝČENIE VŠETKÝCH PODZEMNÝCH VEDENÍ NACHÁDZAJÚCICH SA NA STAVENISKU, V PROJEKTOVEJ DOKUMENTÁCII SÚ ZAKRESLENÉ LEN ORIENTAČNE.
- V MIESTACH OCHRANNÝCH PÁSIEM PODZEMNÝCH SIETÍ VYKONÁVAŤ VÝKOP RUČNE!!!
- POČAS VÝSTAVBY ČERPACEJ STANICE A ODLUČOVAČA ROPNÝCH LÁTOK JE NUTNÉ ČERPANIE PODZEMNEJ VODY 24 HODÍN!

D
501-00
ZVÄZOK 5

ISPO spol. s r. o.
Inžinierske stavby
Slovenská 86, 080 01 Prešov
tel.: 051/74 636 95, 74 636 99

OBJEDNÁVATEĽ: **SLOVENSKÁ SPRÁVA CIEST BRATISLAVA, IVaSC ŽILINA**		
OKRES: PARTIZÁNSKE	KRAJ: TRENČIANSKY	
KAT.ÚZEMIE: PARTIZÁNSKE, MALÉ UHERCE		DÁTUM: 05/2019
STAVBA: **Projektová dokumentácia modernizácií vybraných úsekov ciest I. triedy 1. etapa - I/64 Partizánske - Oslany, PD**		STUPEŇ: DSP,DRS
		Č.ZÁKAZKY: 2913/2018
		MIERKA: -
OBJEKT: **501-00 Cestná kanalizácia v ckm 121,725-121,955**		Č. PRÍLOHY: **11.2** / Č. SÚPRAVY:
PRÍLOHA : **ČS A ORL - VÝKOPY**		