

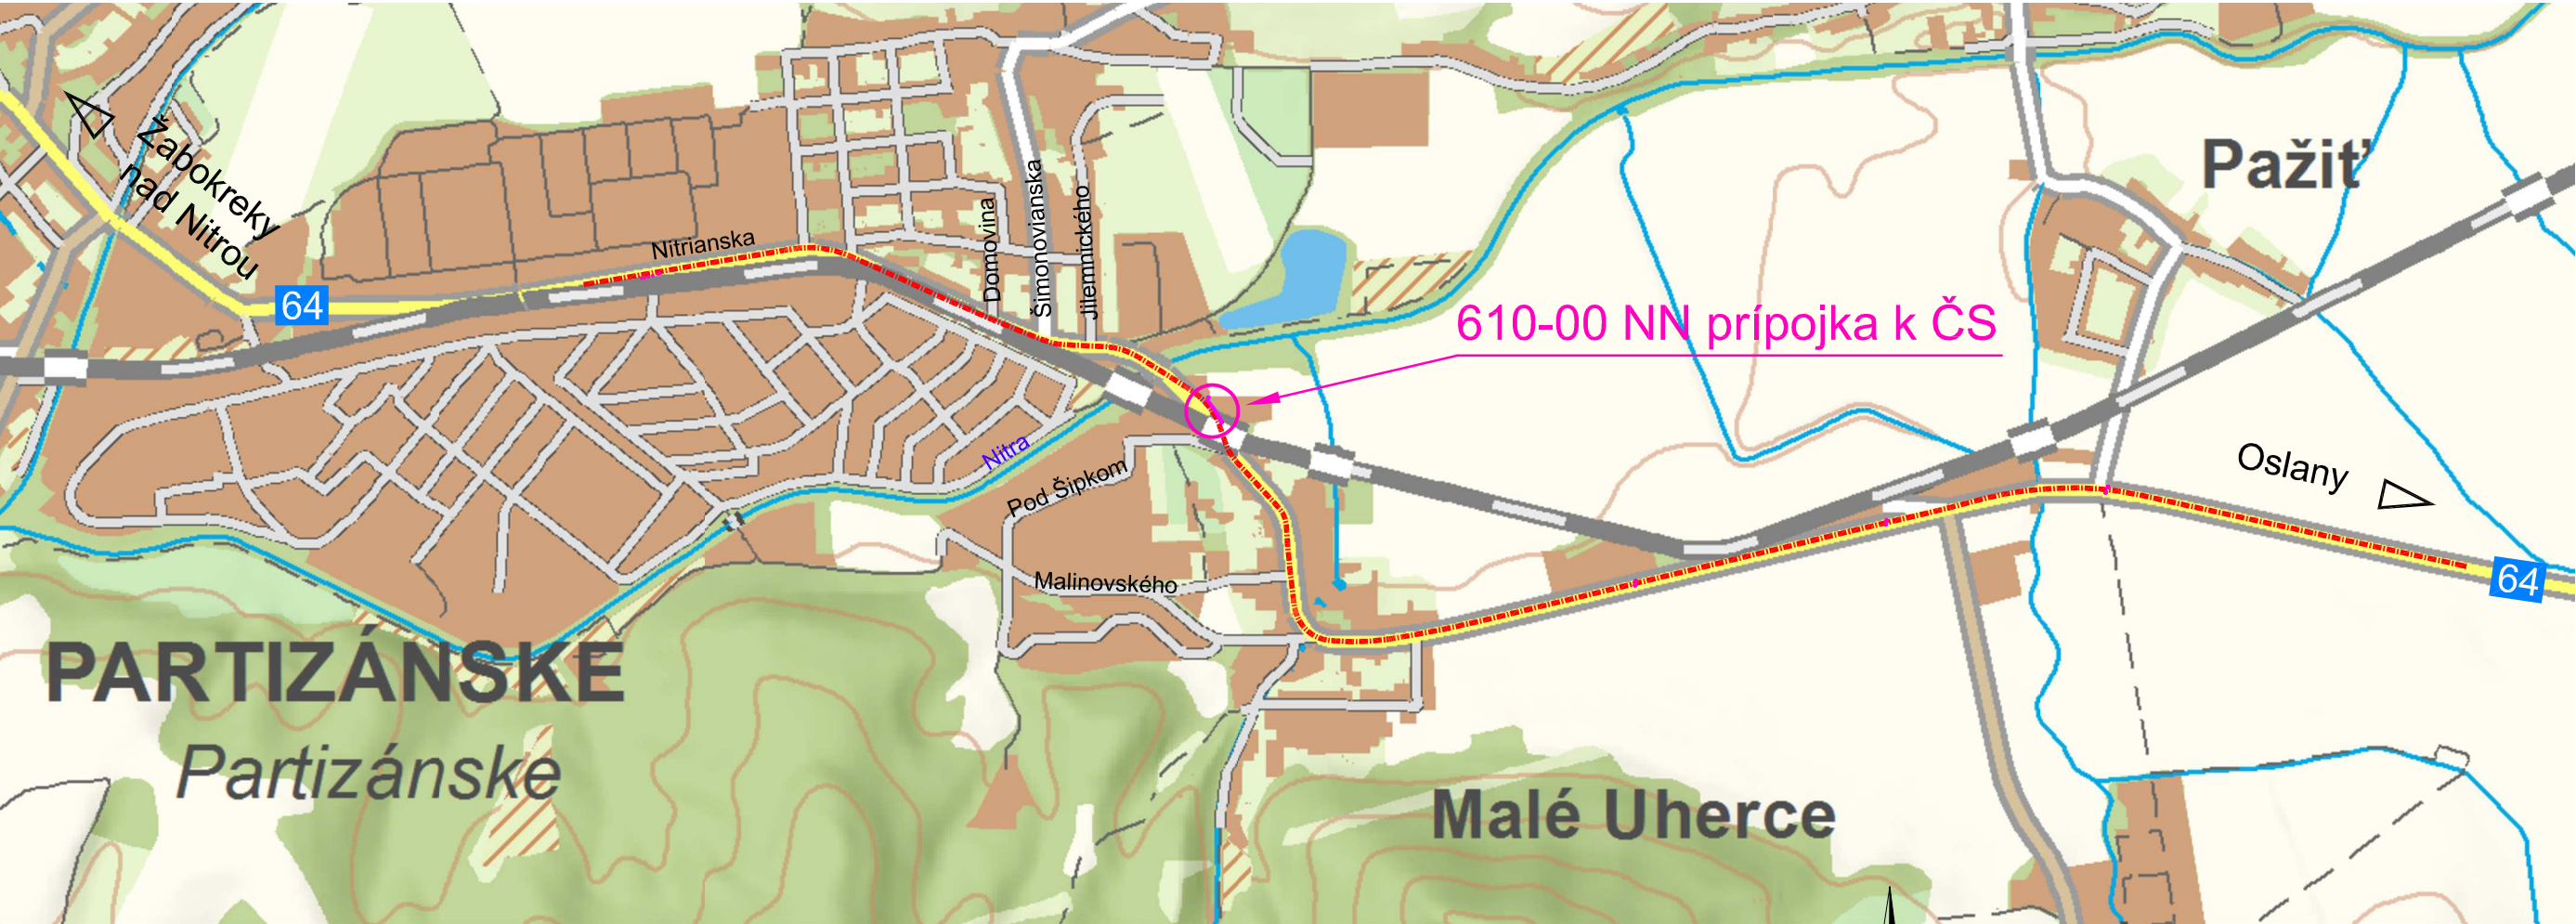


PREHL'ADNÁ SITUÁCIA M 1:20 000

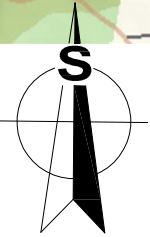

SITUÁCIA ŠIRŠÍCH VZŤAHOV

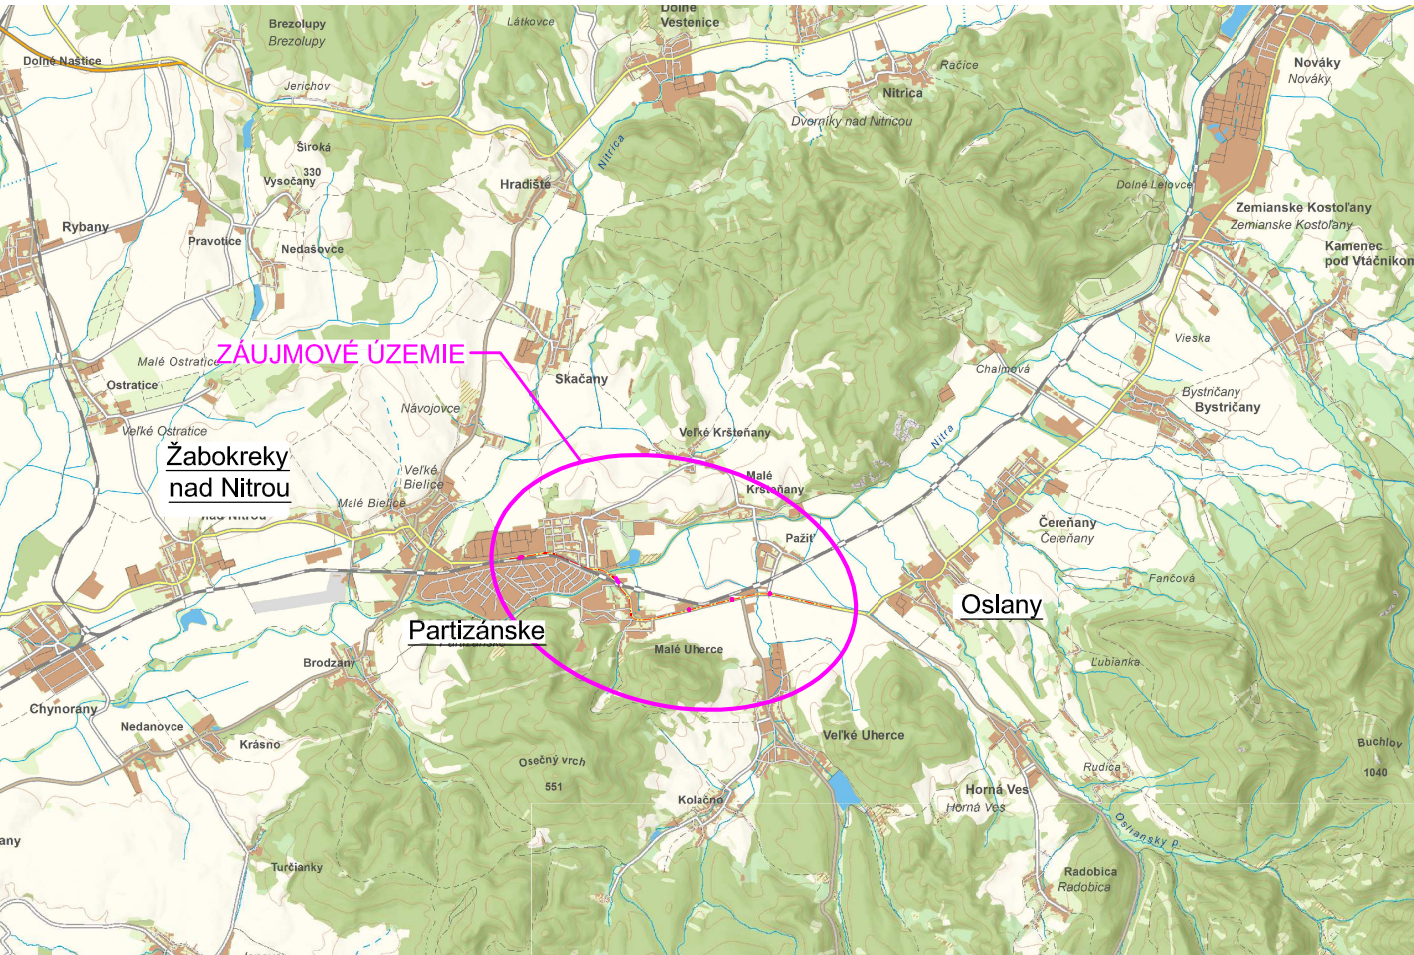

D
610-00
ZVÄZOK 5

ISPO spol. s r. o. Inžinierske stavby Slovenská 86, 080 01 Prešov tel.: 051/74 636 95, 74 636 99		ZODP PROJEKTANT	HL. PROJEKTANT
OBJEDNÁVATEL: SLOVENSKÁ SPRÁVA CIEST BRATISLAVA, IVaSC ŽILINA			
OKRES: PARTIZÁNSKE		KRAJ: TRENČIANSKY	
KAT.ÚZEMIE: PARTIZÁNSKE, MALÉ UHERCE, VEĽKÉ UHERCE, PAŽIŤ		DÁTUM:	05/2019
STAVBA:		STUPEŇ:	DSP,DRS
Projektová dokumentácia modernizácií vybraných úsekov ciest I. triedy 1. etapa - I/64 Partizánske - Oslany, PD		Č.ZÁKAZKY: 2913/2018	
		MIERKA: 1:20 000 / -	
		Č. PRÍLOHY: Č. SÚPRAVY:	
OBJEKT:		610-00 NN prípojka k ČS	
PRÍLOHA :		PREHL'ADNÁ SITUÁCIA	
		2	