



ULOŽENIE KÁBLA V RASTLOM TERÉNE

REZ A – A

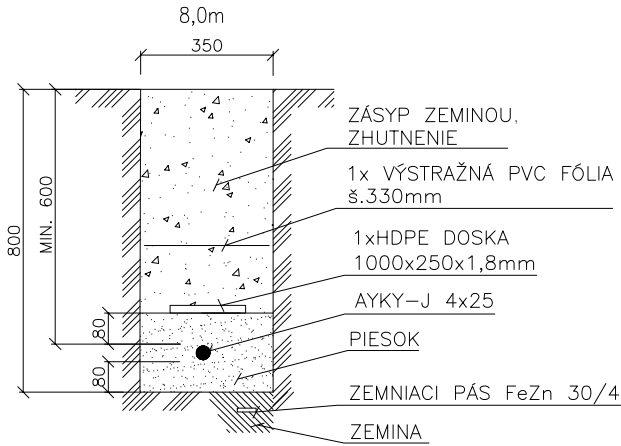


ULOŽENIE KÁBLA V RASTLOM TERÉNE

REZ A1 – A1

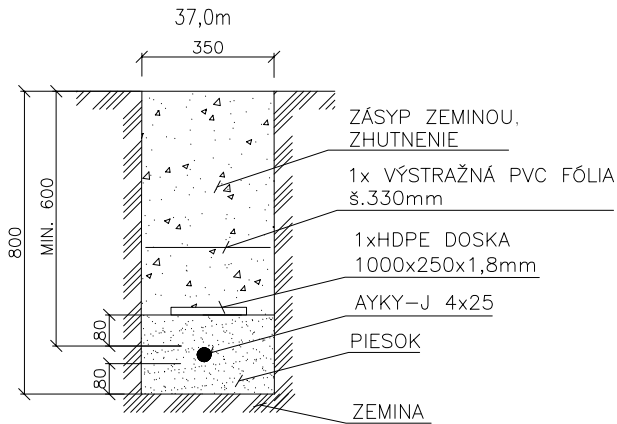


ULOŽENIE KÁBLA POD KOMUNIKÁCIOU

REZ B – B

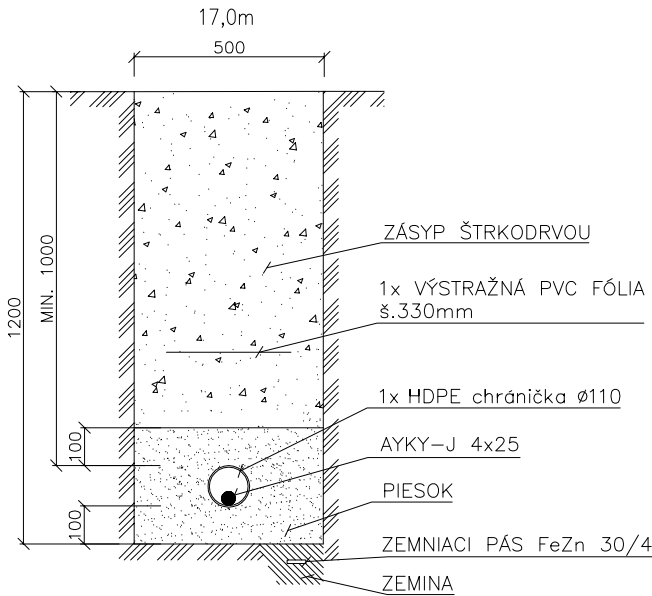

ULOŽENIE KÁBLA POD KOMUNIKÁCIOU

REZ B1 – B1

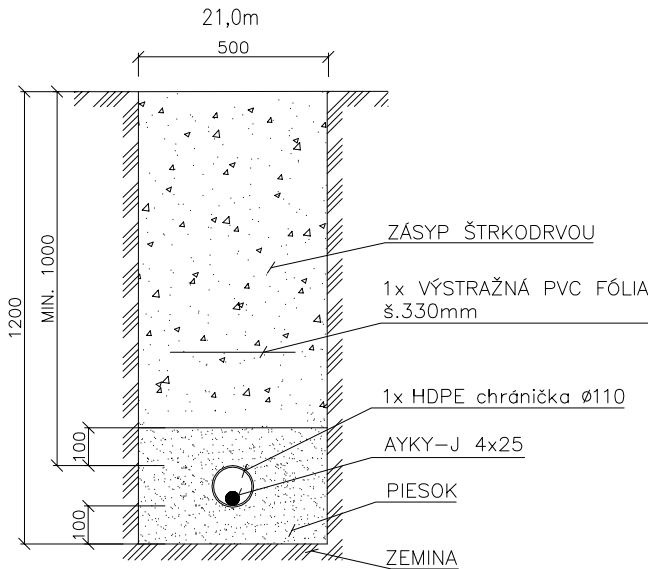

POZNÁMKA :

ZHUTNENIE ZASYPOV POD KOMUNIKÁCIU
MATERIÁL: ŠTRKODRVA S DOBRU ZRNITOSŤOU
MIERA ZHUTNENIA: $\lambda_d \geq 0,98$
MODUL PRETVÁRNOSTI NA PLÁNI POD VOZOVKOU: min. $E_{def,2} = 90 \text{ MPa}$

ZHUTNENIE ZASYPOV POD CHODNÍKOM
MATERIÁL: ZEMINA
MIERA ZHUTNENIA: $\lambda_d \geq 0,98$
MODUL PRETVÁRNOSTI NA PLÁNI POD CHODNÍKOM: min. $E_{def,2} = 30 \text{ MPa}$

UPOZORNENIE:

PRED ZAHÁJENÍM VÝKOPOVÝCH PRÁČ JE ZHOTOVITEL POVINNÝ ZABEZPEČIŤ VYTÝČENIE
JEDNOTLIVÝCH PODZEMNÝCH SIETÍ, ABY NEDOŠLO K ICH PRÍPADNÉMU POŠKODENIU !!!
V PRÍPADE KOLÍZIE S JEDNOTLIVÝMI PODZEMNÝMI SIEŤAMI TECHNICKÉ RIEŠENIE
KONZULTOVAŤ S JEDNOTLIVÝMI SPRÁVCAMI A PROJEKTANTOM !!!
V MIESTE OCHRANNÝCH PÁSIEM PODZEMNÝCH SIETÍ VYKONÁVAŤ VÝKOP RUČNE !!!

D
610-00
ZVÄZOK 5

ISPO spol. s r. o. Inžinierske stavby Slovenská 86, 080 01 Prešov tel.: 051/74 636 95, 74 636 99			
OBJEDNÁVATEL: SLOVENSKÁ SPRÁVA CIEST BRATISLAVA, IVaSC ŽILINA			
OKRES: PARTIZÁNSKE		KRAJ: TRENČIANSKY	
KAT.ÚZEMIE: PARTIZÁNSKE, MALÉ UHERCE, VEĽKÉ UHERCE, PAŽIŤ		DÁTUM:	05/2019
STAVBA:		STUPEŇ:	DSP,DRS
Projektová dokumentácia modernizácií vybraných úsekov ciest I. triedy 1. etapa - I/64 Partizánske - Oslany, PD		Č.ZÁKAZKY: 2913/2018	
		MIERKA: 1:20	
OBJEKT: 610-00 NN prípojka k ČS		Č. PRÍLOHY:	Č. SÚPRAVY:
PRÍLOHA : REZY KÁBLOVOU TRASOU		5	