

PREHĽADNÁ SITUÁCIA M 1:20 000

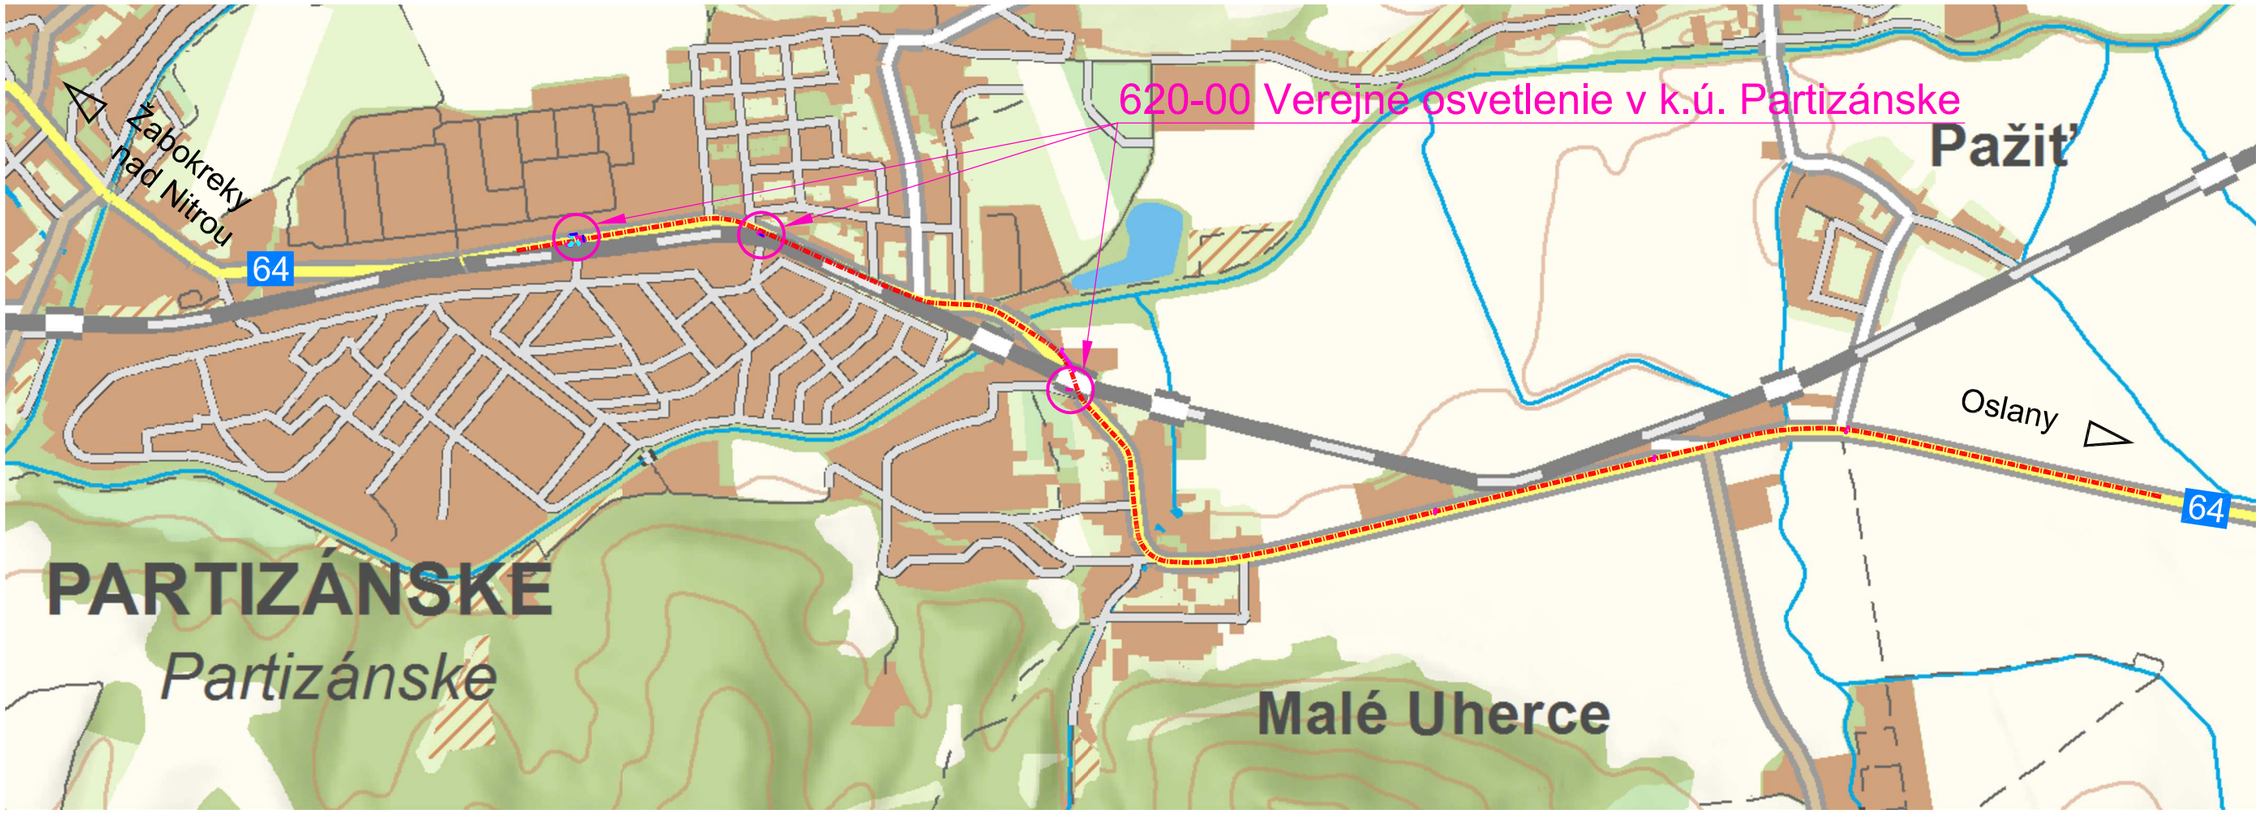

SITUÁCIA ŠIRŠÍCH VZŤAHOV

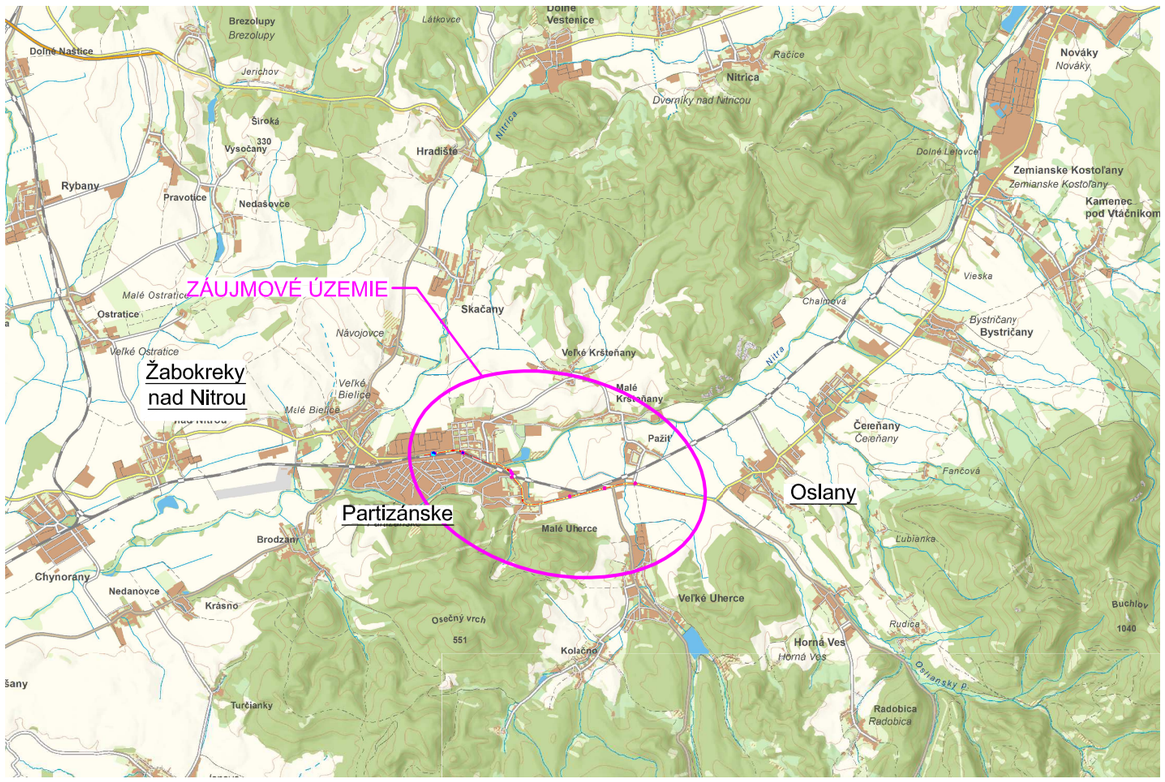



D
620-00
ZVÄZOK 5

ISPO spol. s r. o. Inžinierske stavby, Slovenská 86, 080 01 Prešov, tel.: 051/74 636 95, 74 636 99		
OBJEDNÁVATEĽ: **SLOVENSKÁ SPRÁVA CIEST BRATISLAVA, IVaSC ŽILINA**		
OKRES: PARTIZÁNSKE	KRAJ: TRENČIANSKY	
KAT.ÚZEMIE: PARTIZÁNSKE, MALÉ UHERCE, VEĽKÉ UHERCE, PAŽIŤ	DÁTUM: 05/2019	
STAVBA: **Projektová dokumentácia modernizácií vybraných úsekov ciest I. triedy 1. etapa - I/64 Partizánske - Oslany, PD**	STUPEŇ: DSP,DRS	
	Č.ZÁKAZKY: 2913/2018	
	MIERKA: 1:20 000	
OBJEKT: **620-00 Verejné osvetlenie v k.ú. Partizánske**	Č. PRÍLOHY: **2**	Č. SÚPRAVY:
PRÍLOHA : **Prehľadná situácia**		