


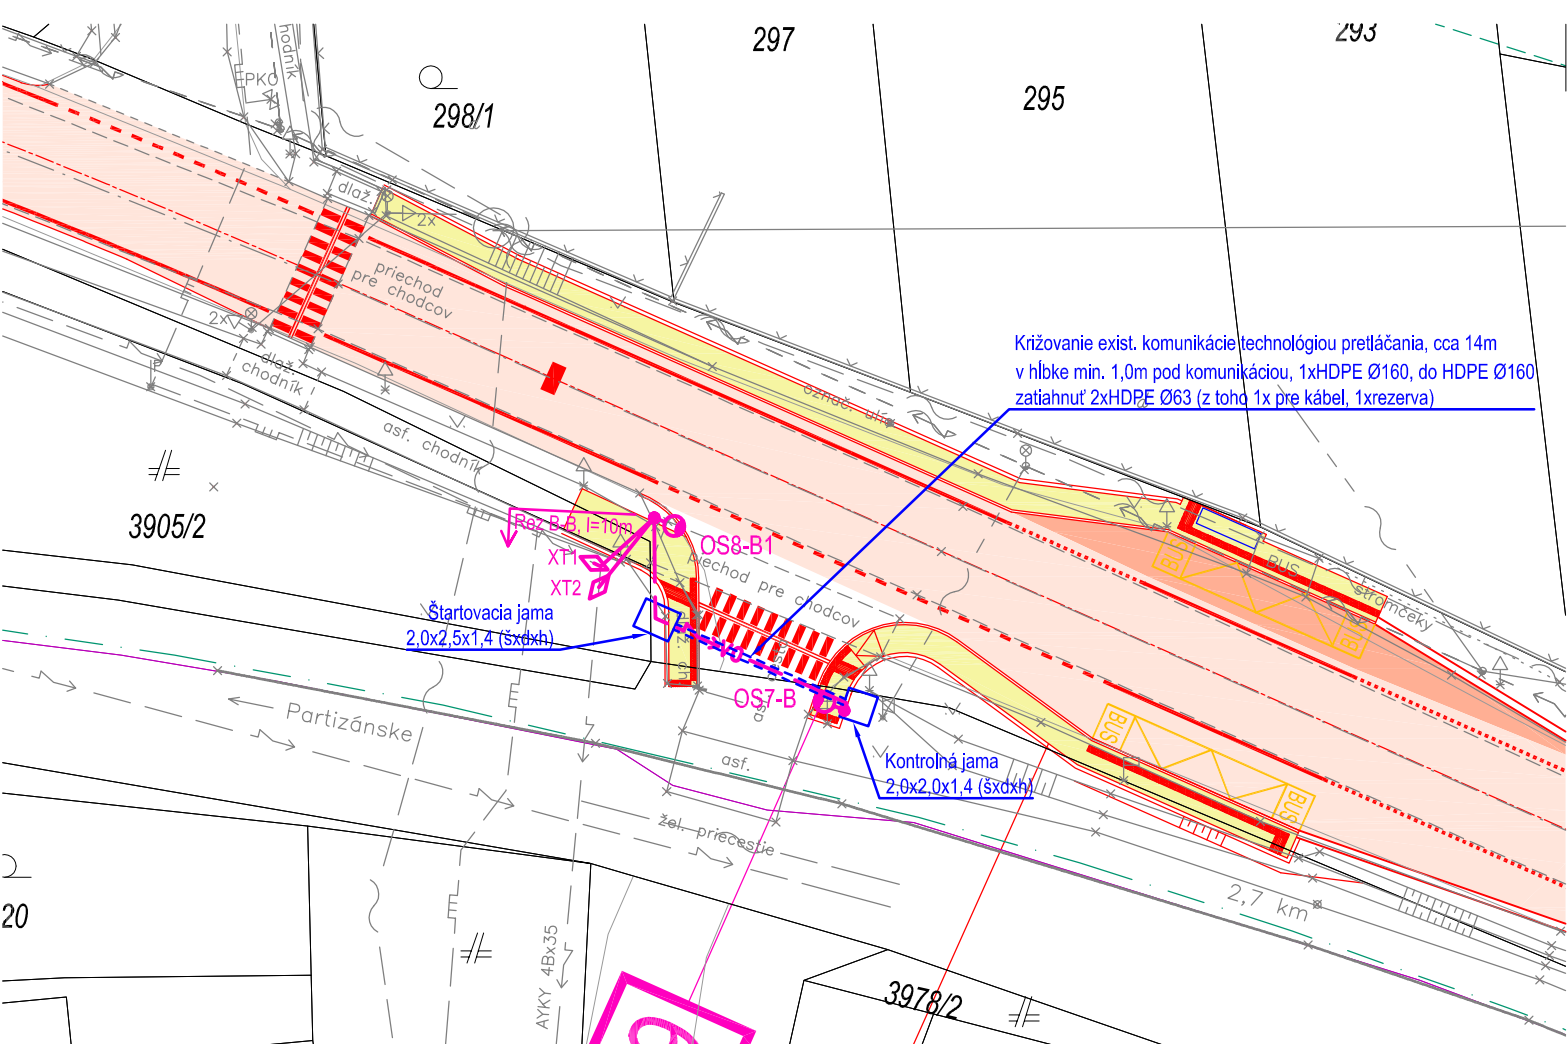

Súradnice bodov osvetľovacích stožiarov

| č. OS  | Y (m)     | X (m)      |
|--------|-----------|------------|
| OS7-B  | 474543.09 | 1235877.03 |
| OS8-B1 | 474555.66 | 1235864.30 |

LEGENDA

- Exist. trasa vedenia VO - zrušená resp. presmerovaná
- Navrh. trasa rozvodu VO - AYKY-J 4x25
- Navrh. svetidlo osadené na navrh. osvetľovacom stožiarí - viď špecifikácia
- Špecifikácia stožiara (svetidlá)
- Poradové číslo stožiara (svetidlá)
- Exist. svetidlo osadené na exist. osvetľovacom stožiarí
- Navrh. káblová spojka (typ 1-SVCZ 4x25)

ŠPECIFIKÁCIA STOŽIAROV (SVIETIDIEL)


- Špecifikácia B: Stožiar kužeľový :
- výška 6m bez príruby, typ STK 76/60/3
  - vyloženie 2,0m, V1T-20-D76
  - Svetidlo - BGP623 T25 1xLED 159-4S/757 DPR1 97W, 16000lm, 5700K, sklon 0° (priechodové s pravostrannou optikou)
- Špecifikácia B1:Stožiar priechodu pre chodcov :
- výška 6m bez príruby, typ OSUD-OP-06
  - vyloženie 3,0m, V1T-30-D114
  - Svetidlo - BGP623 T25 1xLED 159-4S/757 DPR1 97W, 16000lm, 5700K, sklon 0° (priechodové s pravostrannou optikou)

OCHRANNÉ PÁSMA:

- ŽELEZNIČNÁ TRÁŤ 60m
- CESTA I. TRIEDY 50m
- CESTA III.TRIEDY 20m
- MIESTNA KOMUNIKÁCIA I. A II.TRIEDY 15m
- VODOVOD A KANALIZÁCIA DO DN500 1,5m
- PODZEMNÉ OZNAMOVACIE VEDENIE 0,5m
- NADZEMNÉ OZNAMOVACIE VEDENIE 2,0m
- PODZEMNÉ KÁBELOVÉ VEDENIE do 110kV 1m
- ZÁVESNÉ KÁBLOVÉ VEDENIE od 1kV-35kV 1m
- NADZEMNÉ EL. VEDENIE od 1kV-35kV (holé vodiče) 10m
- NADZEMNÉ EL. VEDENIE od 35kV-110kV 15m
- TRAFOSTANICA VONKAJŠIA DO 110kV 10m
- PLYNOVOD V OBCI (menej ako 0,4 MPa) 1m
- PLYNOVOD DO DN 200 4m

LEGENDA EXIST. INŽ. SIETÍ

- VEREJNÉ OSVETLENIE NADZEMNÉ
- VEREJNÉ OSVETLENIE PODZEMNÉ
- PODZEMNÉ VEDENIE VN
- NADZEMNÉ VEDENIE VN
- NADZEMNÉ VEDENIE NN
- NADZEMNÉ TEL. VEDENIE
- PODZEMNÉ TEL. VEDENIE
- OPTICKÝ KÁBEL
- VODOVOD NADZEMNÝ
- VODOVOD PODZEMNÝ
- ZÁVLAHOVÉ POTRUBIE
- STL PLYNOVOD
- VTL PLYNOVOD
- KANALIZÁCIA

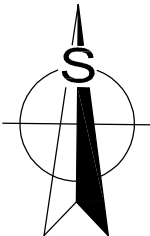

- NAPĀŤOVÁ SÚSTAVA:
- 3 / PEN AC 400/230V, 50 Hz, TN - C
  - 1/ PEN AC 230V, 50 Hz, TN - C - S
  - 1/ N / PE AC 230V, 50 Hz, TN - S

OCHRANA PRED ÚRAZOM EL. PRÚDOM PODĽA STN 33 2000-4-41(2007):

- a/ Základná ochrana (ochrana pred priamym dotykom):
- základná izolácia živých častí, príloha A, kapitola A.1
  - zábrany alebo kryty, príloha A, kapitola A.2
  - umiestnenie mimo dosahu, príloha B, kapitola B.3
- b/ Ochrana pri poruche (ochrana pred nepriamym dotykom):
- samočinné odpojenie pri poruche, čl. 411.3.2
  - ochranné uzemnenie a ochranné pospájanie, čl. 411.3.1

VONKAJŠIE VPLYVY PODĽA STN 33 2000-5-51: viď. PROTOKOL č. 620/05/2019

UPOZORNENIE:

PRED ZAHÁJENÍM VÝKOPOVÝCH PRÁC JE ZHOTOVITEĽ POVINNÝ ZABEZPEČIŤ VYTÝČENIE JEDNOTLIVÝCH PODZEMNÝCH SIETÍ, ABY NEDOŠLO K ICH PRÍPADNÉMU POŠKODENIU !!!  
V PRÍPADE KOLÍZIE S JEDNOTLIVÝMI PODZEMNÝMI SIETAMI TECHNICKÉ RIEŠENIE KONZULTOVAŤ S JEDNOTLIVÝMI SPRÁVCAMI A PROJEKTANTOM !!!  
V MIESTE OCHRANNÝCH PÁSIEM PODZEMNÝCH SIETÍ VYKONÁVAŤ VÝKOP RUČNE !!!

POZNÁMKA:

- NEODDELITEĽNOU SÚČASŤOU PROJEKTOVEJ DOKUMENTÁCIE JE VÝKRESOVÁ ČASŤ, SPRÁVA, VÝKAZ VÝMER.
- DODÁVATEĽ STAVBY MUSÍ PREŠTUDOVAŤ CELÚ PROJEKTOVÚ DOKUMENTÁCIU. V PRÍPADE ZISTENIA NEDOSTATKOV NA NE UPOZORNIŤ. PRED KAŽDÝM REALIZAČNÝM PROCESOM PREŠTUDOVAŤ DOTKNUTÉ, SÚVISIACE ČASTI PROJEKTOVEJ DOKUMENTÁCIE.
- PROJEKTOVÁ DOKUMENTÁCIA NENAHRÁDZA VÝROBNÚ, DIELENSKÚ A MONTÁŽNU DOKUMENTÁCIU DODÁVATEĽA!
- DODÁVATEĽ MUSÍ DODRŽAŤ PLATNÉ VYHLÁŠKY A STN.

POZNÁMKA 1:

PRED REALIZÁCIOU PREVERIŤ TYP A DIMENZIU EXISTUJÚCICH KÁBLOV. V PRÍPADE ZISTENIA INÉHO TYPU ALEBO DIMENZIE KÁBLOV AKO BOLO UVAŽOVANÉ V PD, POUŽIŤ NOVÉ KÁBLE ROVNAKÉHO TYPU A DIMENZIE AKO EXISTUJÚCE.

KLAD LISTOV:



SÚRADNICOVÝ SYSTÉM : S-JTSK, realizácia JTSK  
VÝŠKOVÝ SYSTÉM : Bpv

|   |  |                         |  |
|---|--|-------------------------|--|
| <div><div>ISPO</div><div>spol. s r. o.</div><div><b>InžInierske stavby</b><br/>Slovenská 86, 080 01 Prešov<br/>tel.: 051/74 636 95, 74 636 99</div></div> |  | Ž<br>I<br>I             |  |
| OBJEDNÁVATEĽ: <b>SLOVENSKÁ SPRÁVA CIEST BRATISLAVA, IVaSC ŽILINA</b>                                                                                      |  |                         |  |
| OKRES: PARTIZÁNSKE   |  | KRAJ: TREŇCIANSKY       |  |
| KAT.ÚZEMIE: PARTIZÁNSKE, MALÉ UHERCE, VEĽKÉ UHERCE, PAŽIŤ                                                                                                 |  | DÁTUM: 05/2019          |  |
| STAVBA:   |  | STUPEŇ: DSP,DRS         |  |
| <b>Projektová dokumentácia modernizácií vybraných úsekov ciest I. triedy 1. etapa - I/64 Partizánske - Oslany, PD</b>                                     |  | Č.ŽÁKAZKY: 2913/2018    |  |
|   |  | MIERKA: 1:500           |  |
| OBJEKT: <b>620-00 Verejné osvetlenie v k.ú. Partizánske</b>                                                                                               |  | Č. PRÍLOHY: Č. SÚPRAVY: |  |
| PRÍLOHA : <b>Situácia č.2</b>   |  | <b>3.2</b>              |  |

D  
620-00  
ZVÄZOK 5