


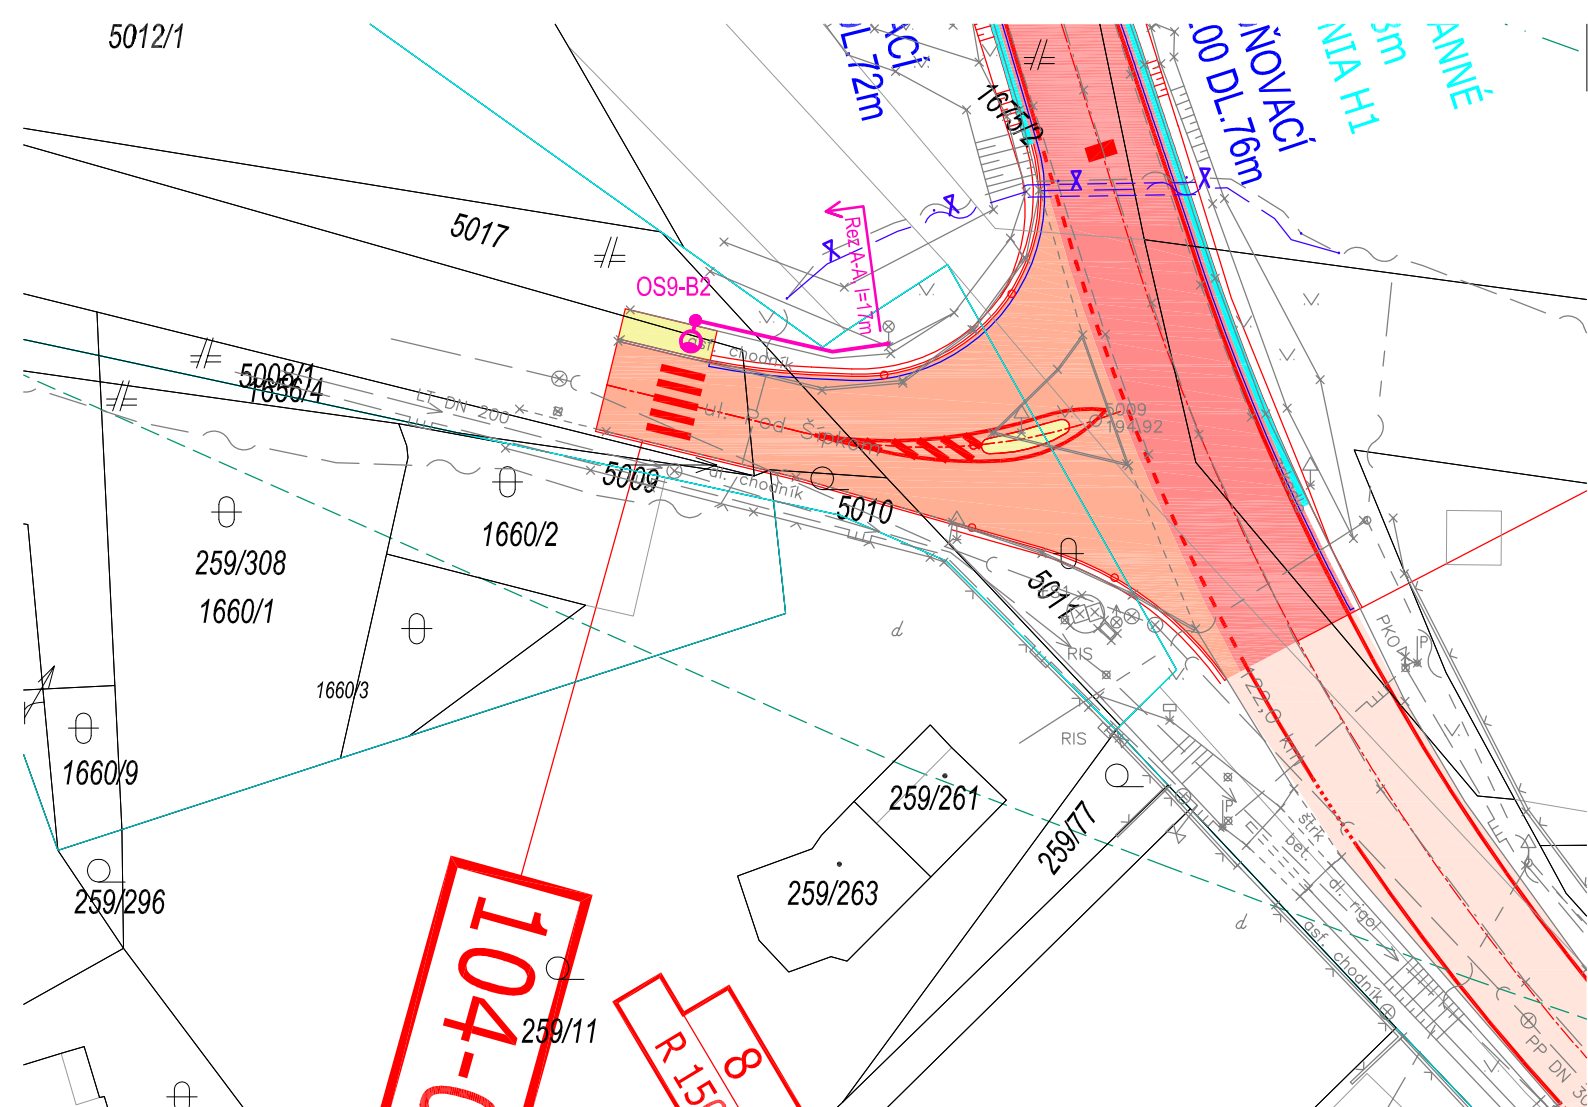

Súradnice bodov osvetľovacích stožiarov

č. OS	Y (m)	X (m)
OS9-B2	473549.95	1236376.57

LEGENDA

- Navrh. trasa rozvodu VO- AYKY-J 4x25
- Navrh. svetidlo osadené na navrh. osvetľovacom stožiaru vid' špecifikácia
- Špecifikácia stožiara (svietidla)
- Poradové číslo stožiara (svietidla)
- Exist. svetidlo osadené na exist. osvetľovacom stožiaru

ŠPECIFIKÁCIA STOŽIAROV (SVIETIDIEL)


- Špecifikácia B2:Stožiar priechodu pre chodcov :
- výška 6m bez príruby, typ OSUD-OP-06
 - vyloženie 3,0m, V1T-30-D114
 - Svietidlo - BGP623 T25 1xLED 159-4S/757 DM11 97W, 16000lm, 5700K, sklon 15°

OCHRANNÉ PÁSMA:

ŽELEZNIČNÁ TRÁŤ	60m
CESTA I. TRIEDY	50m
CESTA III.TRIEDY	20m
MIESTNA KOMUNIKÁCIA I. A II.TRIEDY	15m
VODOVOD A KANALIZÁCIA DO DN500	1,5m
PODZEMNÉ OZNAMOVACIE VEDENIE	0,5m
NADZEMNÉ OZNAMOVACIE VEDENIE	2,0m
PODZEMNÉ KÁBELOVÉ VEDENIE do 110kV	1m
ZÁVESNÉ KÁBLOVÉ VEDENIE od 1kV-35kV	1m
NADZEMNÉ EL. VEDENIE od 1kV-35kV (holé vodiče)	10m
NADZEMNÉ EL. VEDENIE od 35kV-110kV	15m
TRAFOSTANICA VONKAJŠIA DO 110kV	10m
PLYNOVOD V OBCI (menej ako 0,4 MPa)	1m
PLYNOVOD DO DN 200	4m

LEGENDA EXIST. INŽ. SIETÍ

— — — — —	VEREJNÉ OSVETLENIE NADZEMNÉ
— — — — —	VEREJNÉ OSVETLENIE PODZEMNÉ
— — — — —	PODZEMNÉ VEDENIE VN
— — — — —	NADZEMNÉ VEDENIE VN
— — — — —	NADZEMNÉ VEDENIE NN
— — — — —	NADZEMNÉ TEL. VEDENIE
— — — — —	PODZEMNÉ TEL. VEDENIE
— — — — —	OPTICKÝ KÁBEL
— — — — —	VODOVOD NADZEMNÝ
— — — — —	VODOVOD PODZEMNÝ
— — — — —	ZÁVLAHOVÉ POTRUBIE
— — — — —	STL PLYNOVOD
— — — — —	VTL PLYNOVOD
— — — — —	KANALIZÁCIA

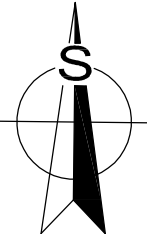

NAPĀŤOVÁ SÚSTAVA: 3 / PEN AC 400/230V, 50 Hz, TN - C
1/ PEN AC 230V, 50 Hz, TN - C - S
1/ N / PE AC 230V, 50 Hz, TN - S

OCHRANA PRED ÚRAZOM EL. PRÚDOM PODĽA STN 33 2000-4-41(2007):

- a/ Základná ochrana (ochrana pred priamym dotykom):
- základná izolácia živých častí, príloha A, kapitola A.1
 - zábrany alebo kryty, príloha A, kapitola A.2
 - umiestnenie mimo dosahu, príloha B, kapitola B.3
- b/ Ochrana pri poruche (ochrana pred nepriamym dotykom):
- samočinné odpojenie pri poruche, čl. 411.3.2
 - ochranné uzemnenie a ochranné spájanie, čl. 411.3.1

VONKAJŠIE VPLYVY PODĽA STN 33 2000-5-51: vid'. PROTOKOL č. 620/05/2019

UPOZORNENIE:

PRED ZAHÁJENÍM VÝKOPOVÝCH PRÁC JE ZHOTOVITEĽ POVINNÝ ZABEZPEČIŤ VYTÝČENIE JEDNOTLIVÝCH PODZEMNÝCH SIETÍ, ABY NEDOŠLO K ICH PRÍPADNÉMU POŠKODENIU !!!
V PRÍPADE KOLÍZIE S JEDNOTLIVÝMI PODZEMNÝMI SIETAMI TECHNICKÉ RIEŠENIE KONZULTOVAŤ S JEDNOTLIVÝMI SPRÁVCAMI A PROJEKTANTOM !!!
V MIESTE OCHRANNÝCH PÁSIEM PODZEMNÝCH SIETÍ VYKONÁVAŤ VÝKOP RUČNE !!!


POZNÁMKA:

- NEODEDELITEĽNOU SÚČASŤOU PROJEKTOVEJ DOKUMENTÁCIE JE VÝKRESOVÁ ČASŤ, SPRÁVA, VÝKAZ VÝMER.
- DODÁVATEĽ STAVBY MUSÍ PREŠTUDOVAŤ CELÚ PROJEKTOVÚ DOKUMENTÁCIU. V PRÍPADE ZISTENIA NEDOSTATKOV NA NE UPOZORNIŤ. PRED KAŽDÝM REALIZAČNÝM PROCESOM PREŠTUDOVAŤ DOTKNUTÉ, SÚVISIACE ČASTI PROJEKTOVEJ DOKUMENTÁCIE.
- PROJEKTOVÁ DOKUMENTÁCIA NENAHRÁDZA VÝROBNÚ, DIELENSKÚ A MONTÁŽNU DOKUMENTÁCIU DODÁVATEĽA!
- DODÁVATEĽ MUSÍ DODRŽAŤ PLATNÉ VYHLÁŠKY A STN.

POZNÁMKA 1:

PRED REALIZÁCIOU PREVERIŤ TYP A DIMENZIU EXISTUJÚCICH KÁBLOV. V PRÍPADE ZISTENIA INÉHO TYPU ALEBO DIMENZIE KÁBLOV AKO BOLO UVAŽOVANÉ V PD, POUŽIŤ NOVÉ KÁBLE ROVNAKÉHO TYPU A DIMENZIE AKO EXISTUJÚCE.

KLAD LISTOV:

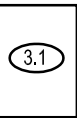

SÚRADNICOVÝ SYSTÉM : S-JTSK, realizácia JTSK
VÝŠKOVÝ SYSTÉM : Bpv

 spol. s r.o. Inžnierske stavby Slovenská 86, 080 01 Prešov tel.: 051/74 636 95, 74 636 99			
OBJEDNÁVATEĽ: SLOVENSKÁ SPRÁVA CIEST BRATISLAVA, IvaSC ŽILINA			
OKRES: PARTIZÁNSKE		KRAJ: TRENČIANSKY	
KAT.ÚZEMIE: PARTIZÁNSKE, MALÉ UHERCE, VEĽKÉ UHERCE, PAŽIŤ		DÁTUM:	05/2019
Projektová dokumentácia modernizácií vybraných úsekov ciest I. triedy 1. etapa - I/64 Partizánske - Oslany, PD		STUPEŇ:	DSP,DRS
		Č.ZÁKAZKY:	2913/2018
		MIERKA:	1:500
OBJEKT: 620-00 Verejné osvetlenie v k.ú. Partizánske		Č. PRÍLOHY:	Č. SÚPRAVY:
PRÍLOHA : Situácia č.2		3.2	

D
620-00
ZVÄZOK 5