


Osvetlenie priechodu pre chodcov na križovatke ul. Pod Šípkom

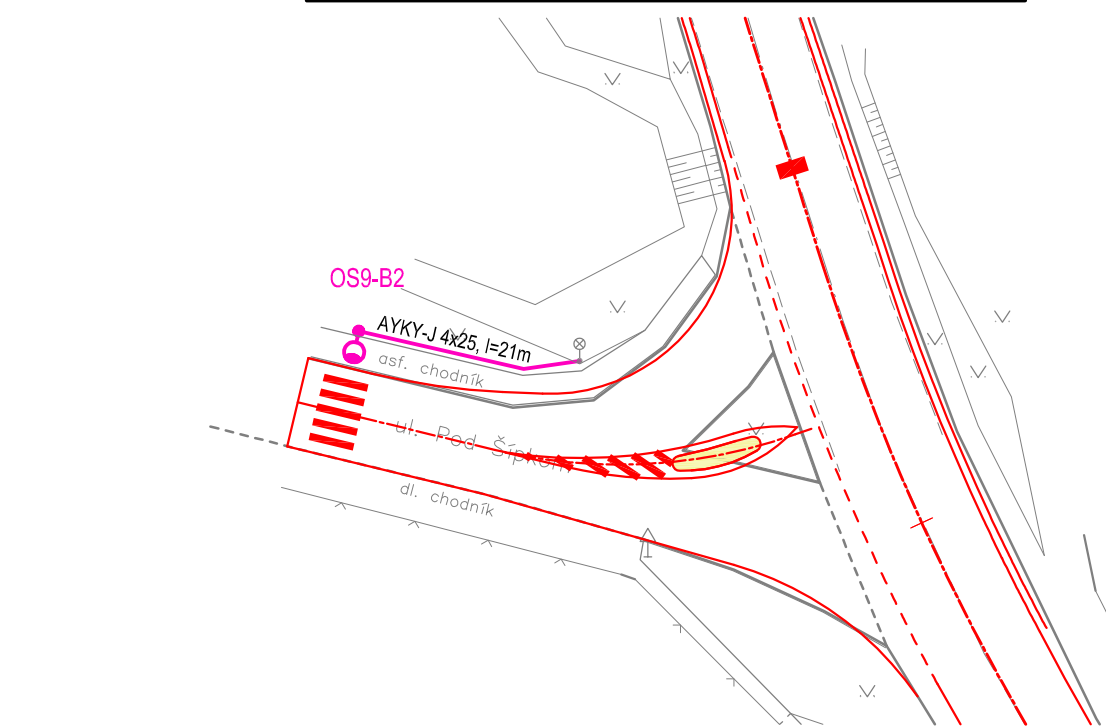

- LEGENDA**
- X—X— Exist. trasa vedenia VO - zrušená resp. presmerovaná
 - v0— Navrh. trasa rozvodu VO- AYKY-J 4x25 chránená uložením do chráničky HDPE 63
 - OS1-A Navrh. svietidlo osadené na navrh. osvetľovacom stožari vď špecifikácia
 - OS1-A Špecifikácia stožiara (svietidla)
 - OS1-A Poradové číslo stožiara (svietidla)
 - OS1-A Exist. svietidlo osadené na exist. osvetľovacom stožari
 - OS1-A Navrh. káblová spojka (typ 1-SVCZ 4x25)

ŠPECIFIKÁCIA STOŽIAROV (SVIETIDIEL)


- Špecifikácia A:** Stožiar kužeľový :
- výška 10m bez príruby, typ STK 76/100/3
 - vyloženie 1,5m, V1G-15-D76
 - Svietidlo - BGP623 T25 1xLED 159-4S/740 DW50 97W, 16000lm, 4000K, sklon 15°
- Špecifikácia A1:** Stožiar kužeľový :
- výška 10m bez príruby, typ STK 76/100/3
 - vyloženie 1,5m, V2G-15-D76-90°
 - 2x Svetidlo - BGP623 T25 1xLED 159-4S/740 DW50 97W, 16000lm, 4000K, sklon 15°
- Špecifikácia B:** Stožiar kužeľový :
- výška 6m bez príruby, typ STK 76/60/3
 - vyloženie 2,0m, V1T-20-D76
 - Svietidlo - BGP623 T25 1xLED 159-4S/757 DPR1 97W, 16000lm, 5700K, sklon 0° (priechodové s pravostrannou optikou)
- Špecifikácia B1:** Stožiar priechodu pre chodcov :
- výška 6m bez príruby, typ OSUD-OP-06
 - vyloženie 3,0m, V1T-30-D114
 - Svietidlo - BGP623 T25 1xLED 159-4S/757 DPR1 97W, 16000lm, 5700K, sklon 0° (priechodové s pravostrannou optikou)
- Špecifikácia B2:** Stožiar priechodu pre chodcov :
- výška 6m bez príruby, typ OSUD-OP-06
 - vyloženie 3,0m, V1T-30-D114
 - Svietidlo - BGP623 T25 1xLED 159-4S/757 DM11 97W, 16000lm, 5700K, sklon 15°

UPOZORNENIE:
PRED ZAHÁJENÍM VÝKOPOVÝCH PRÁC JE ZHOTOVITEĽ POVINNÝ ZABEZPEČIŤ VYTÝČENIE JEDNOTLIVÝCH PODZEMNÝCH SIETÍ, ABY NEDOŠLO K ICH PRÍPADNÉMU POŠKODENIU !!!
V PRÍPADE KOLÍZIE S JEDNOTLIVÝMI PODZEMNÝMI SIETAMI TECHNICKÉ RIEŠENIE KONZULTOVAŤ S JEDNOTLIVÝMI SPRÁVCAMI A PROJEKTANTOM !!!
V MIESTE OCHRANNÝCH PÁSIEM PODZEMNÝCH SIETÍ VYKONÁVAŤ VÝKOP RUČNE !!!


POZNÁMKA:
- NEODDELITELNOU SÚČASŤOU PROJEKTOVEJ DOKUMENTÁCIE JE VÝKRESOVÁ ČASŤ, SPRÁVA, VÝKAZ VÝMER.
- DODÁVATEĽ STAVBY MUSÍ PREŠTUDOVAŤ CELÚ PROJEKTOVÚ DOKUMENTÁCIU. V PRÍPADE ZISTENIA NEDOSTATKOV NA NE UPOZORNIŤ. PRED KÁŽDÝM REALIZAČNÝM PROCESOM PREŠTUDOVAŤ DOTKNUTÉ, SÚVISIACE ČASTI PROJEKTOVEJ DOKUMENTÁCIE.
- PROJEKTOVÁ DOKUMENTÁCIA NENAHRÁDZA VÝROBNÚ, DIELENSKÚ A MONTÁŽNU DOKUMENTÁCIU DODÁVATEĽA!
- DODÁVATEĽ MUSÍ DODRŽAŤ PLATNÉ VYHLÁŠKY A STN.

POZNÁMKA 1:
PRED REALIZÁCIOU PREVERIŤ TYP A DIMENZIU EXISTUJÚCICH KÁBLOV. V PRÍPADE ZISTENIA INÉHO TYPU ALEBO DIMENZIE KÁBLOV AKO BOLO UVAŽOVANÉ V PD, POUŽIŤ NOVÉ KÁBLE ROVNAKÉHO TYPU A DIMENZIE AKO EXISTUJÚCE.

Osvetlenie križovatky ciest I/64 a miestnej komunikácie

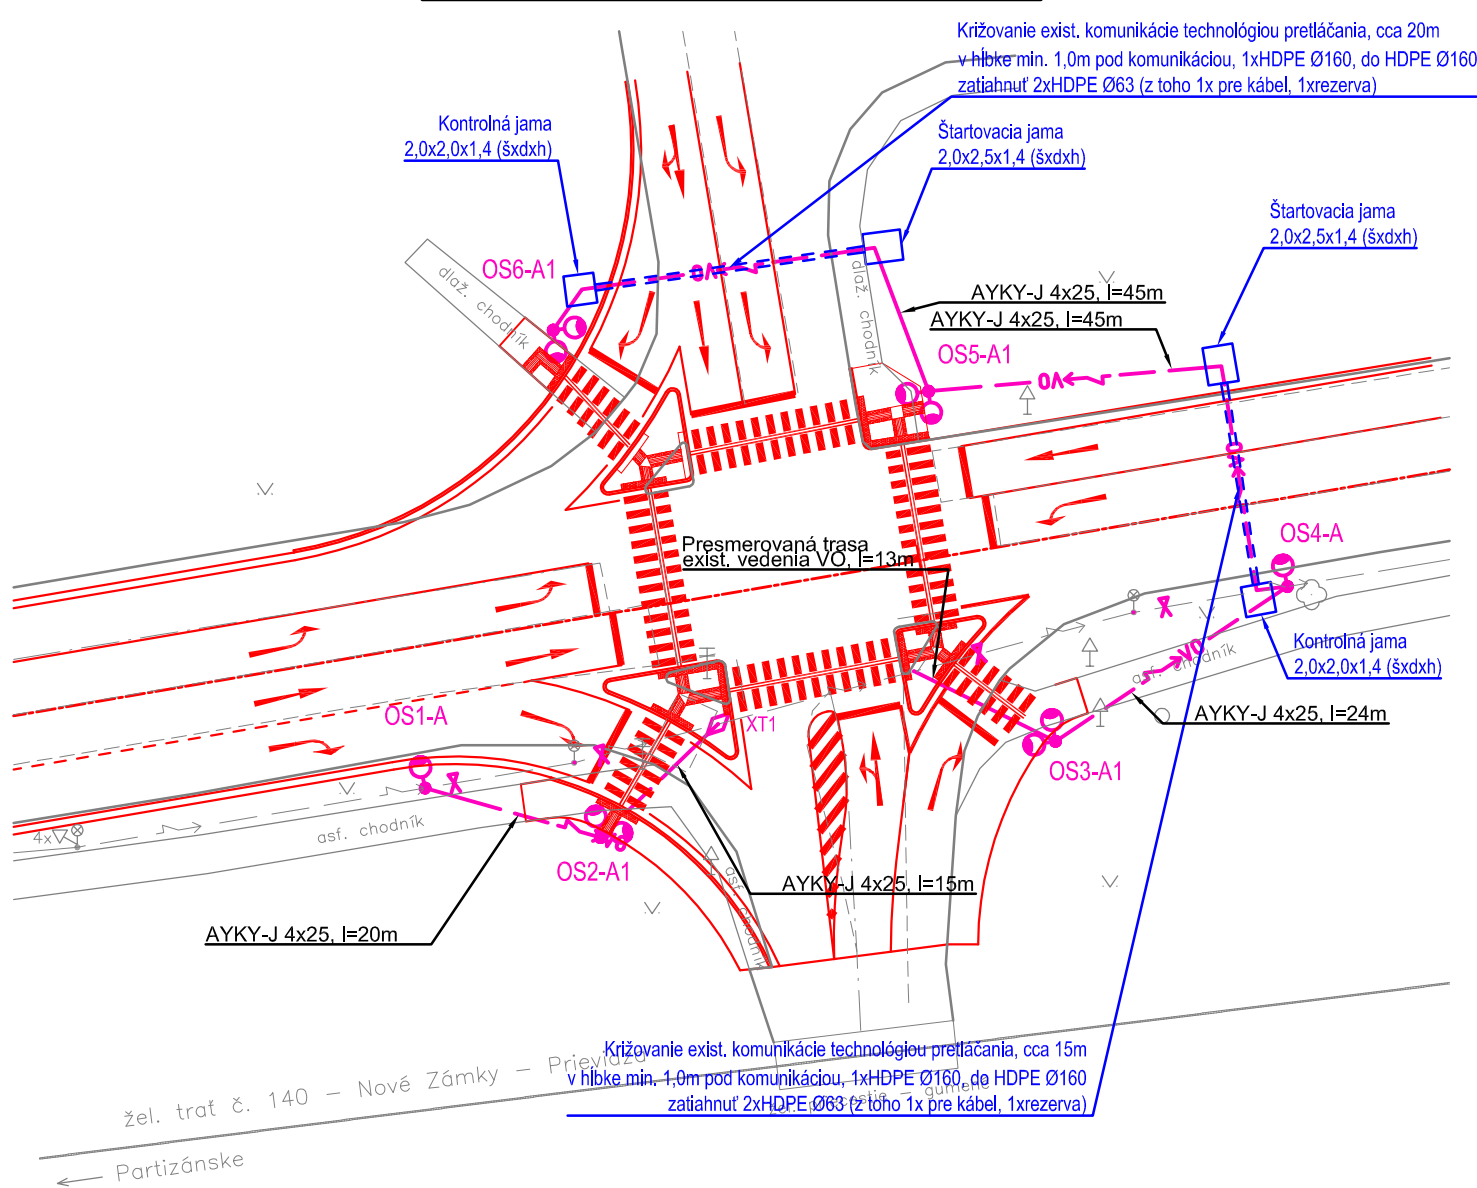

Osvetlenie priechodu pre chodcov v km 120,825 pri železničnom priecestí

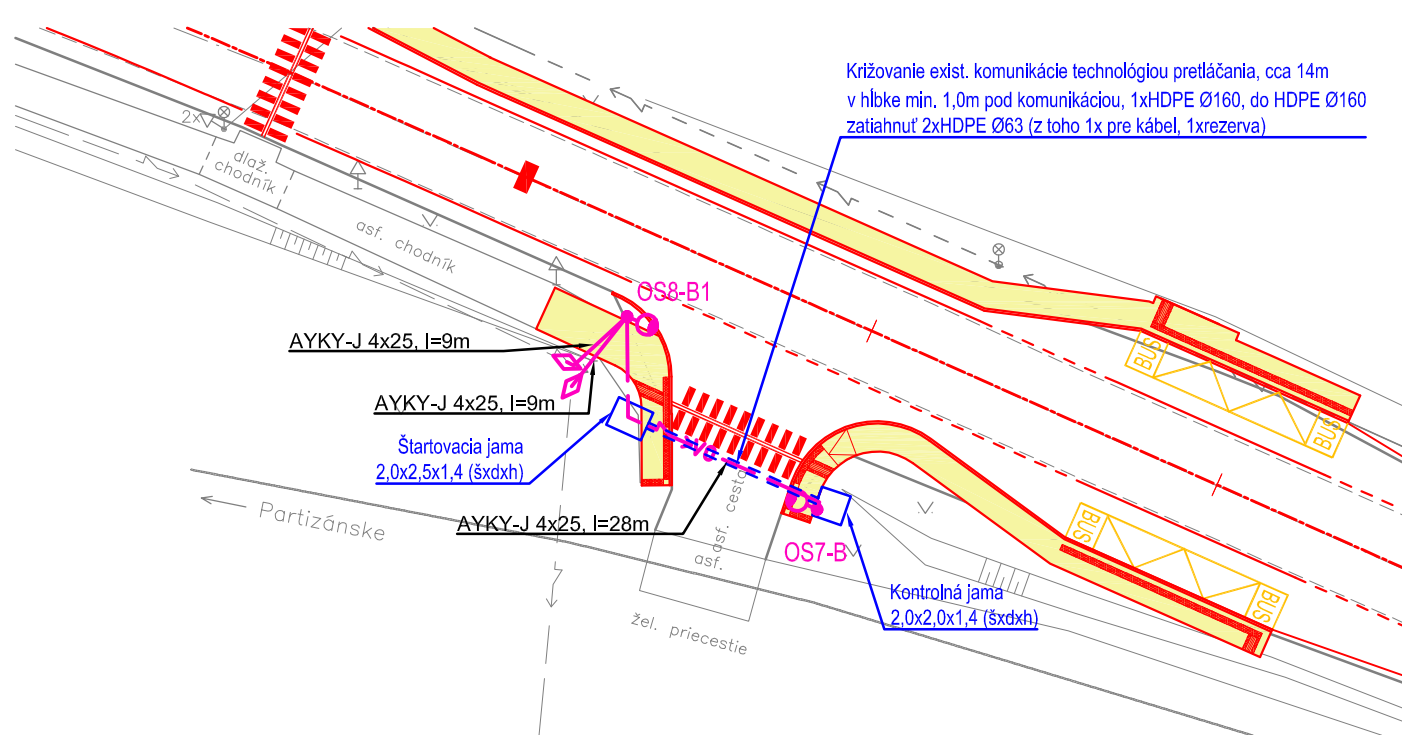

NAPÁŤOVÁ SÚSTAVA: 3 / PEN AC 400/230V, 50 Hz, TN - C
1/ PEN AC 230V, 50 Hz, TN - C - S
1/ N / PE AC 230V, 50 Hz, TN - S

OCHRANA PRED ÚRAZOM EL. PRÚDOM PODĽA STN 33 2000-4-41(2007):
a/ Základná ochrana (ochrana pred priamym dotykom):
- základná izolácia živých častí, príloha A, kapitola A.1
- zábrany alebo kryty, príloha A, kapitola A.2
- umiestnenie mimo dosahu, príloha B, kapitola B.3
b/ Ochrana pri poruche (ochrana pred nepriamym dotykom):
- samočinné odpojenie pri poruche, čl. 411.3.2
- ochranné uzemnenie a ochranné pospájanie, čl. 411.3.1

VONKAJŠIE VPLYVY PODĽA STN 33 2000-5-51: viď. PROTOKOL č. 620/05/2019

D
620-00
ZVÄZOK 5

ISPO spol. s r. o. Inžinierske stavby Slovenská 86, 080 01 Prešov tel.: 051/74 636 95, 74 636 99		OBJEDNÁVATEĽ: SLOVENSKÁ SPRÁVA CIEST BRATISLAVA, IVaSC ŽILINA	
OKRES: PARTIZÁNSKE		KRAJ: TREŇČANSKY	
KAT.ÚZEMIE: PARTIZÁNSKE, MALÉ UHERCE, VEĽKÉ UHERCE, PAŽIŤ		DÁTUM: 05/2019	
STAVBA: Projektová dokumentácia modernizácií vybraných úsekov ciest I. triedy 1. etapa - I/64 Partizánske - Oslany, PD		STUPEŇ: DSP,DRS	
OBJEKT: 620-00 Verejné osvetlenie v k.ú. Partizánske		Č. ZÁKAZKY: 2913/2018	
PRÍLOHA: Schéma rozvodu		MIERKA: 4	