




VZOROVÉ ULOŽENIE KÁBLA V RASTLOM TERÉNE

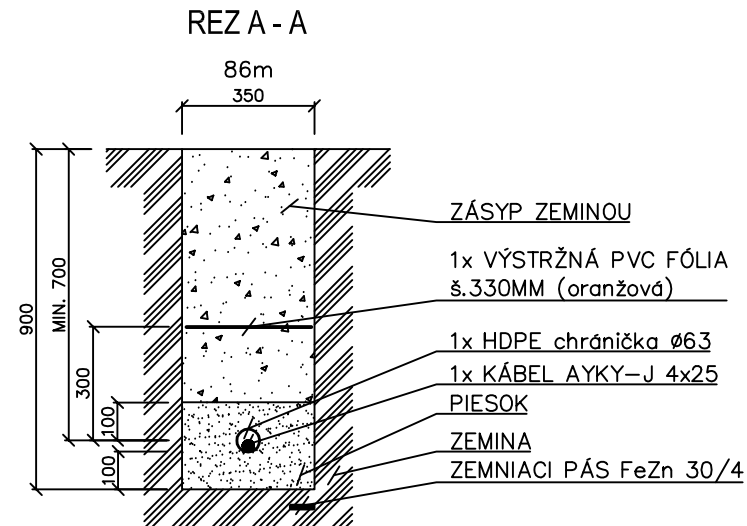

VZOROVÉ ULOŽENIE KÁBLA POD CHODNÍKOM

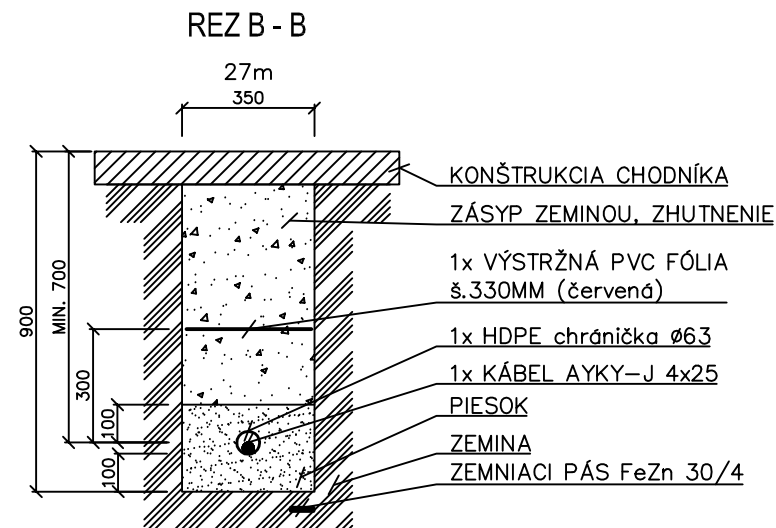

VZOROVÉ ULOŽENIE KÁBLA POD KOMUNIKÁCIOU

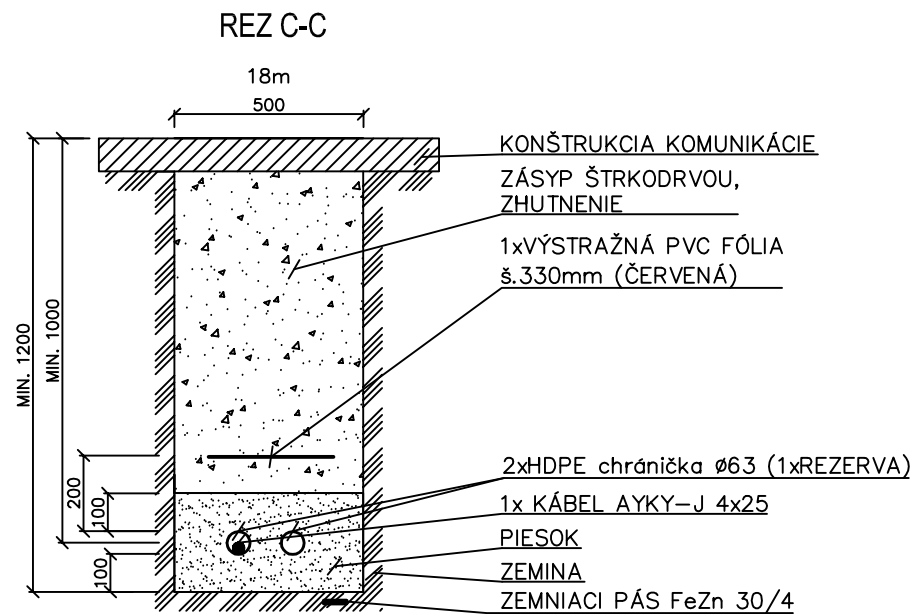

POZNÁMKA:

ZHUTNENIE ZASYPOV POD KOMUNIKÁCIOU

MATERIÁL: ŠTRKODRVA S DOBROU ZRNITOSŤOU

MIERA ZHUTNENIA: $I_d \geq 0,98$

MODUL PRETVÁRNOSTI NA PLÁNI POD VOZOVKOU: min. $E_{def,2} = 90 \text{ MPa}$

ZHUTNENIE ZASYPOV POD CHODNÍKOM

MATERIÁL: ZEMINA

MIERA ZHUTNENIA: $I_d \geq 0,98$

MODUL PRETVÁRNOSTI NA PLÁNI POD CHODNÍKOM: min. $E_{def,2} = 30 \text{ MPa}$

UPOZORNENIE:

PRED ZAHÁJENÍM VÝKOPOVÝCH PRÁC JE ZHOTOVITEL POVINNÝ ZABEZPEČIT VYTÝČENIE

JEDNOTLIVÝCH PODZEMNÝCH SIETÍ, ABY NEDOŠLO K ICH PRÍPADNÉMU POŠKODENIU !!!

V PRÍPADE KOLÍZIE S JEDNOTLIVÝMI PODZEMNÝMI SIEŤAMI TECHNICKÉ RIEŠENIE

KONZULTOVAŤ S JEDNOTLIVÝMI SPRÁVCAMI A PROJEKTANTOM !!!

V MIESTE OCHRANNÝCH PÁSIEM PODZEMNÝCH SIETÍ VYKONÁVAŤ VÝKOP RUČNE !!!

 spol. s r.o. Inžinierske stavby Slovenská 86, 080 01 Prešov tel.: 051/74 636 95, 74 636 99		Z I V II	
OBJEDNÁVATEL: SLOVENSKÁ SPRÁVA CIEST BRATISLAVA, IVaSC ŽILINA			
OKRES: PARTIZÁNSKE		KRAJ: TRENČIANSKY	
KAT.ÚZEMIE: PARTIZÁNSKE, MALÉ UHERCE, VEĽKÉ UHERCE, PAŽIŤ		DÁTUM: 05/2019	
STAVBA: Projektová dokumentácia modernizácií vybraných úsekov ciest I. triedy 1. etapa - I/64 Partizánske - Oslany, PD		STUPEŇ: DSP,DRS Č.ŽÁKAZKY: 2913/2018	
OBJEKT: 620-00 Verejné osvetlenie v k.ú. Partizánske		MIERKA: 1:20 Č. PRÍLOHY: Č. SÚPRAVY:	
PRÍLOHA : Vzorové rezy káblovou trasou		5	