




NAVRH. OSVETLOVACÍ STOŽIAR Špecifikácia B1, B2
OSUD-OP-06, výška: 6m
VÝLOŽNÍK V1T-OP-30-114, dĺžka: 3m

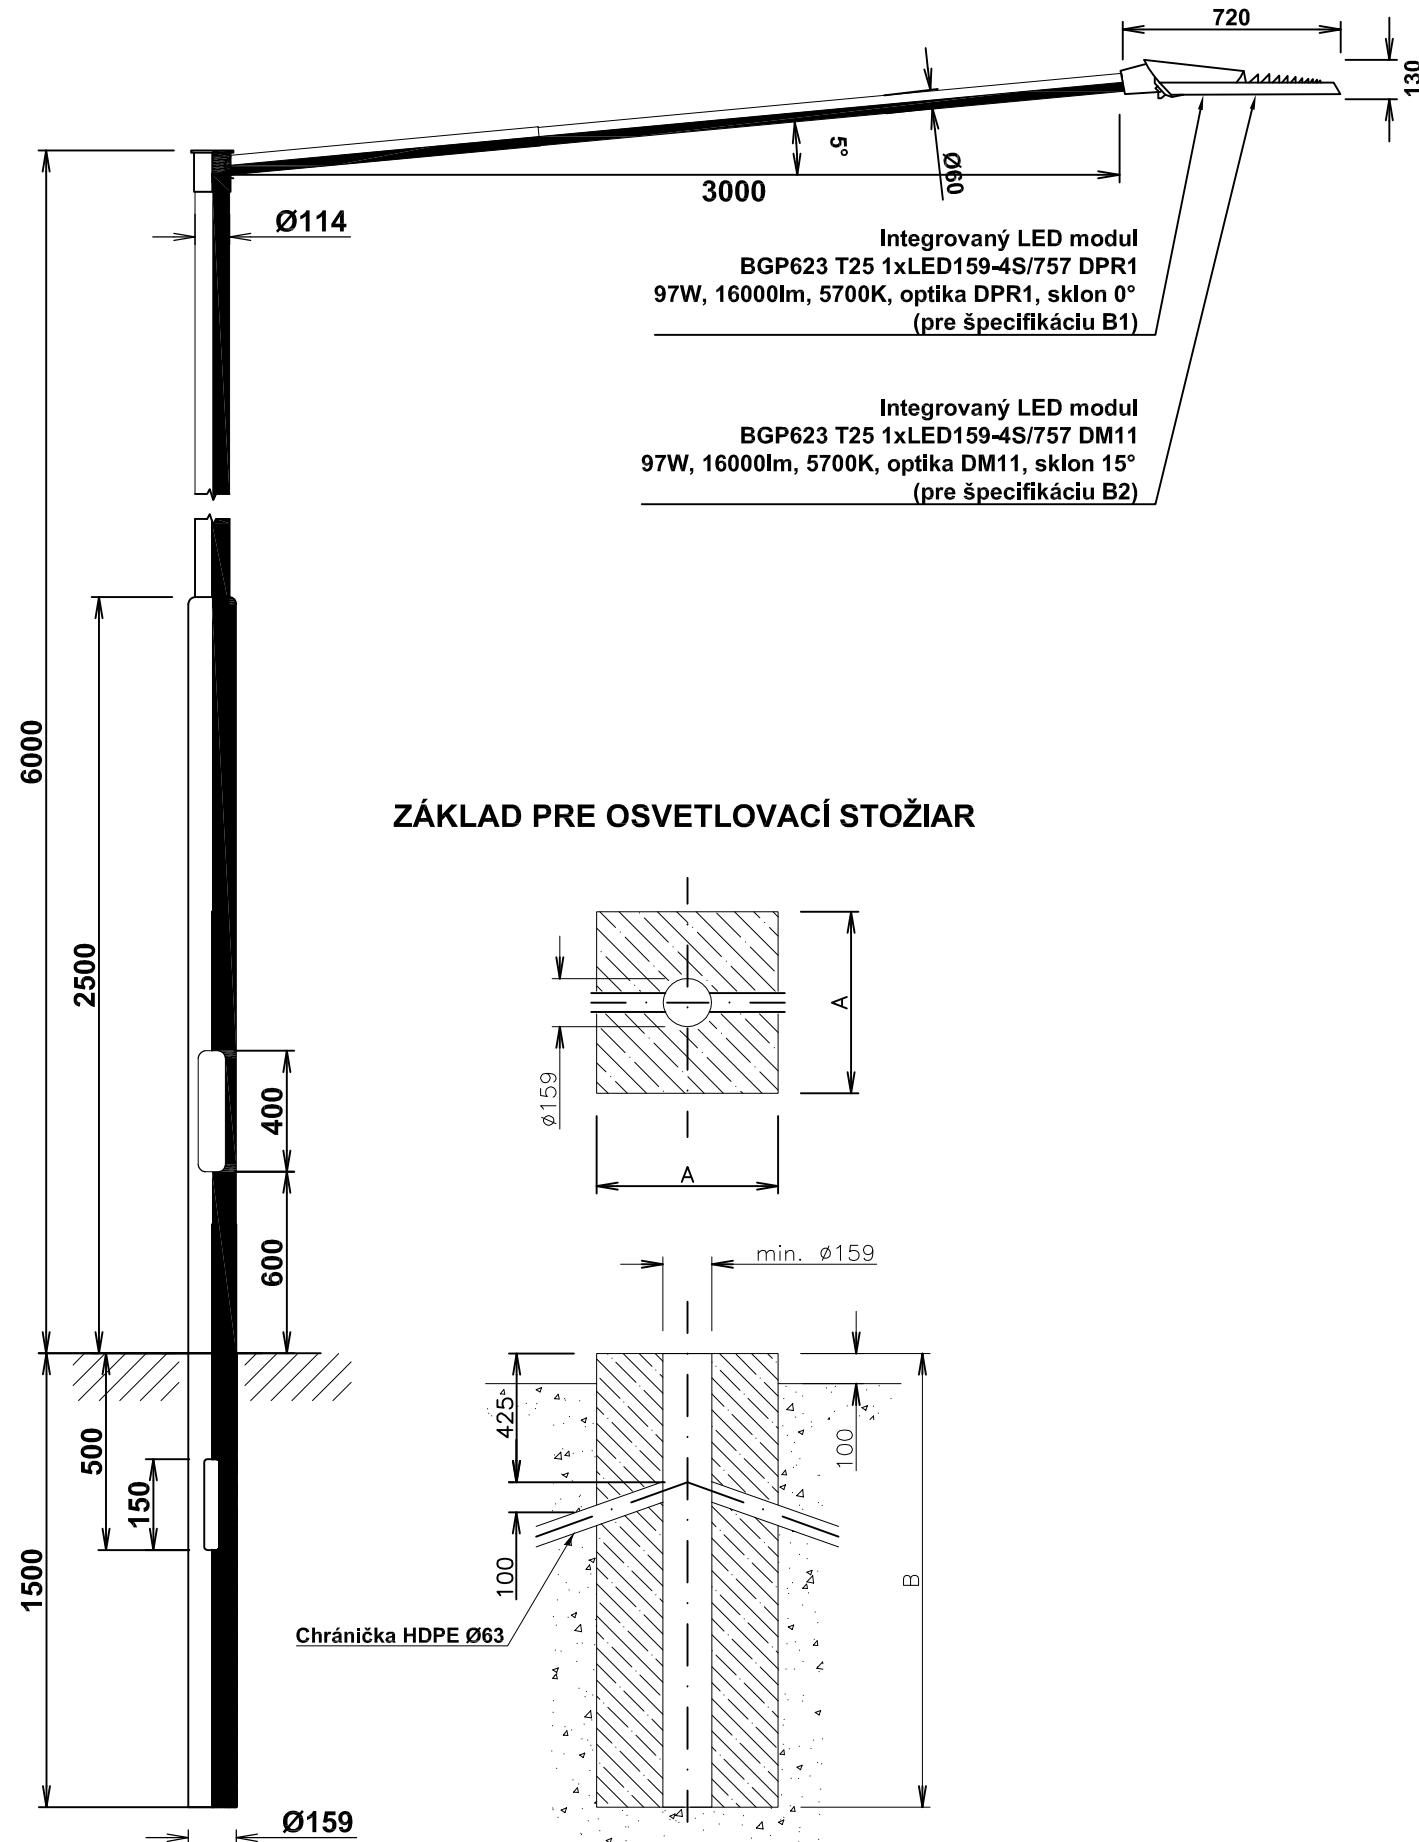

NAVRH. OSVETLOVACÍ STOŽIAR Špecifikácia B
STK 76/60/3, výška: 6m
VÝLOŽNÍK V1T-20-D76, dĺžka: 2,0m

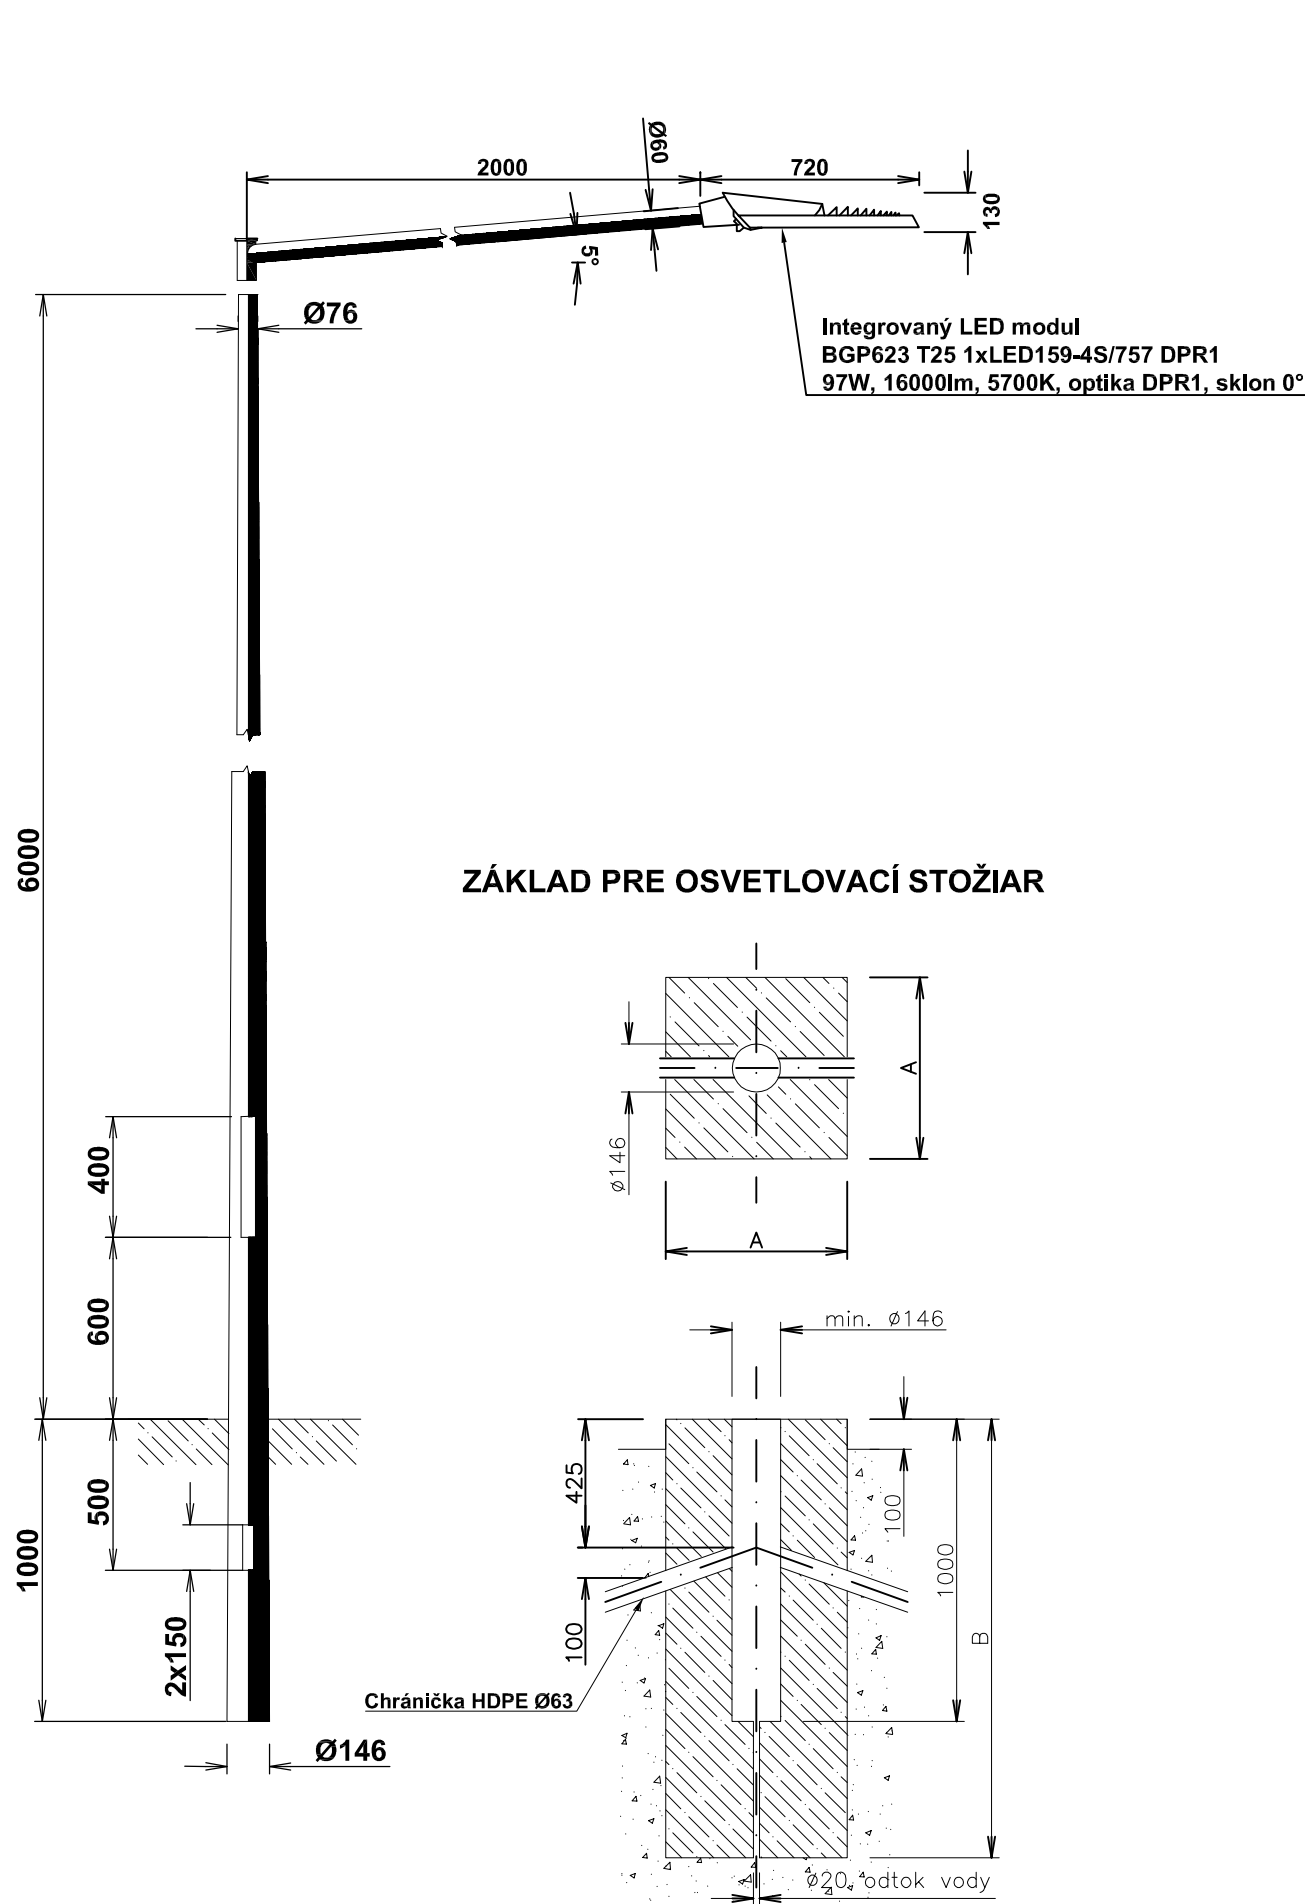

NAVRH. OSVETLOVACÍ STOŽIAR Špecifikácia A, A1
STK 76/100/3, výška: 10m
VÝLOŽNÍK V1G-15-D76, dĺžka: 1,5m (pre špecifikáciu A)
VÝLOŽNÍK V2G-15-D76-90°, dĺžka: 1,5m (pre špecifikáciu A1)

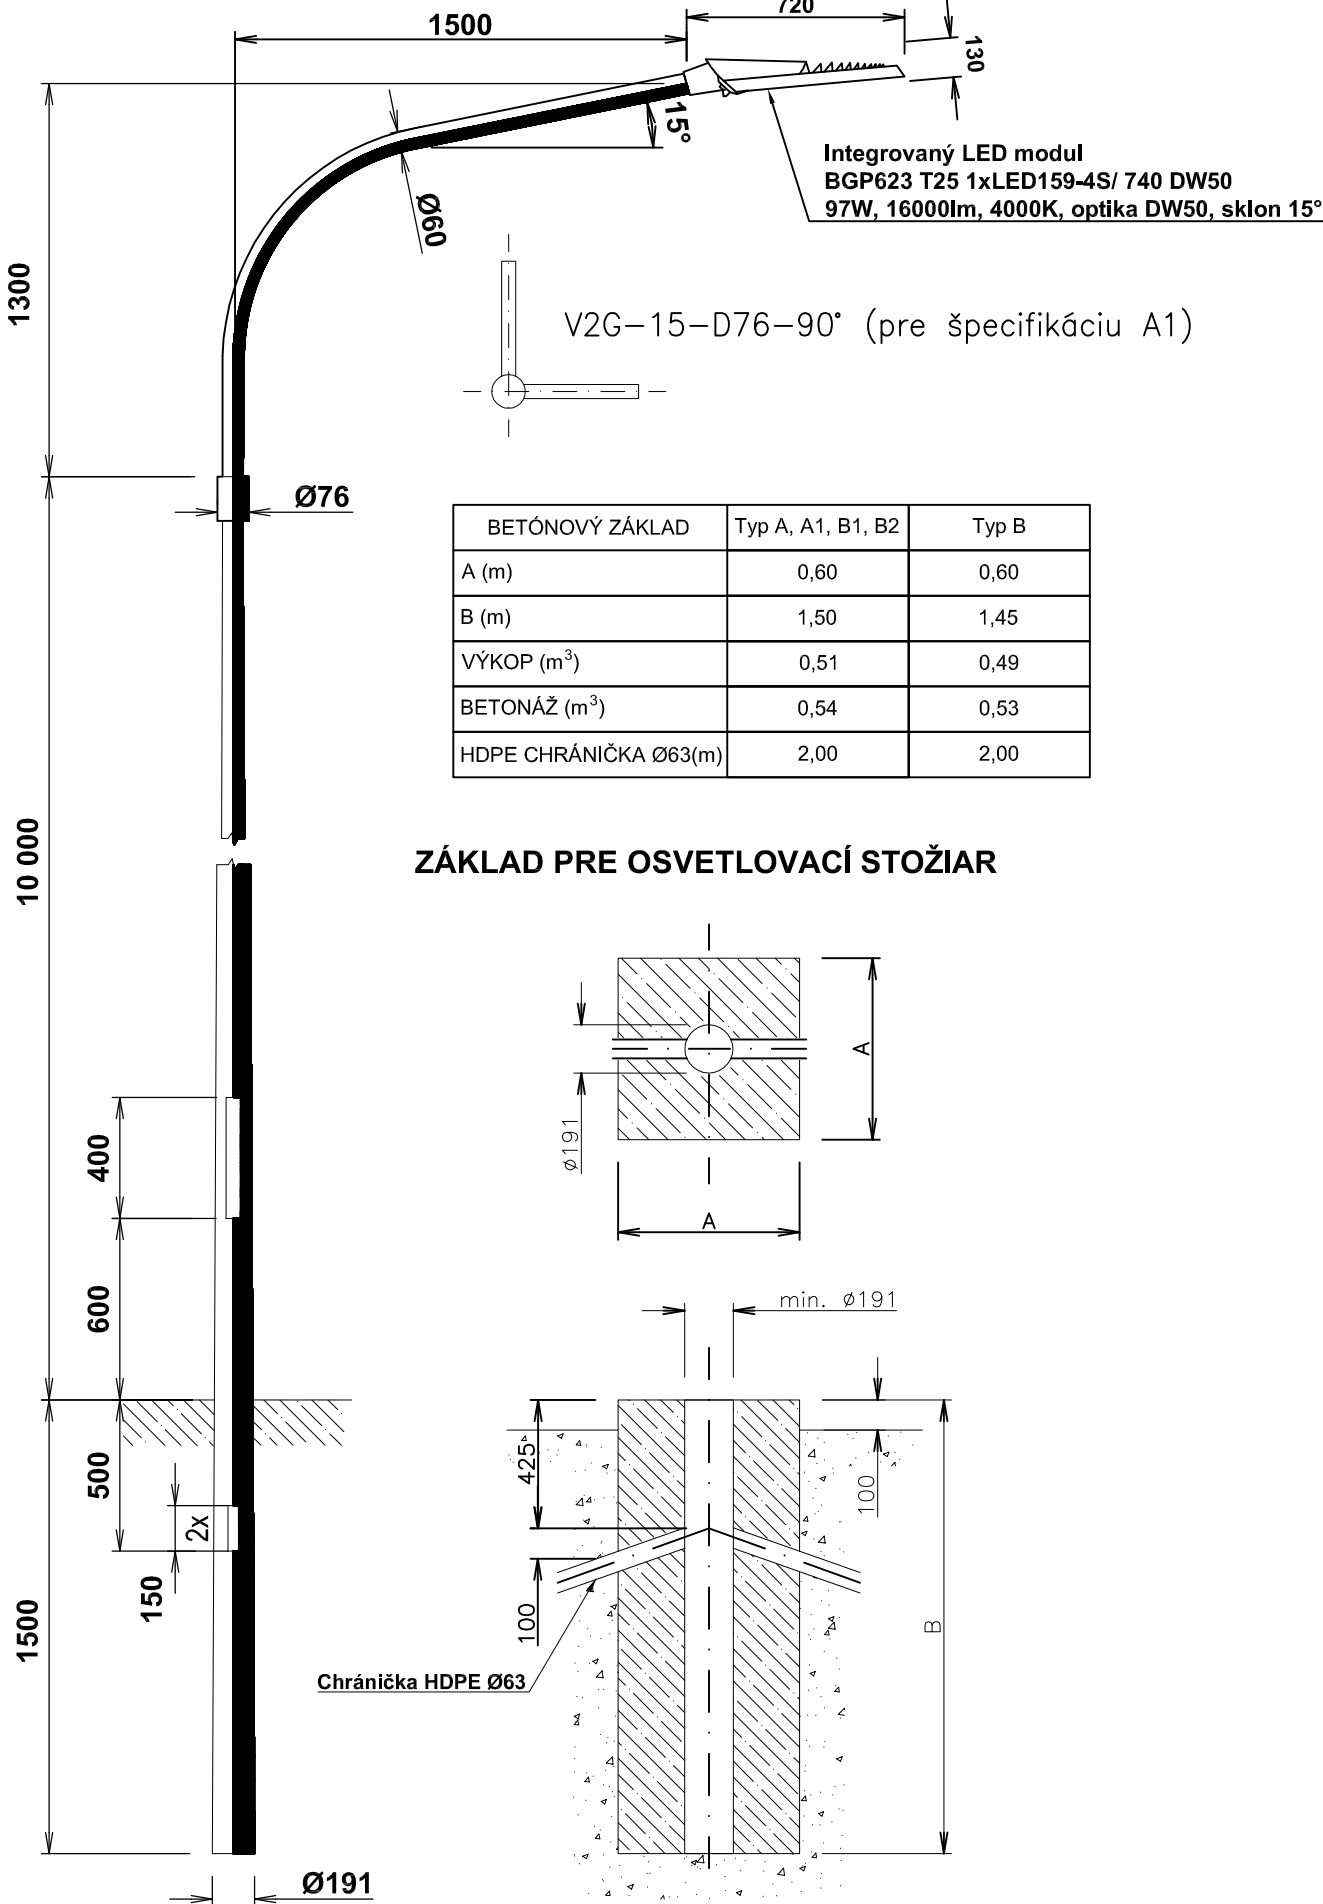

ŠPECIFIKÁCIA STOŽIAROV (SVIETIDIEL)

Špecifikácia A: Stožiar kužeľový:

- výška 10m bez príruby, typ STK 76/100/3
- vyloženie 1,5m, V1G-15-D76
- Svietidlo - BGP623 T25 1xLED 159-4S/740 DW50 97W, 16000lm, 4000K, sklon 15°

Špecifikácia A1: Stožiar kužeľový:

- výška 10m bez príruby, typ STK 76/100/3
- vyloženie 1,5m, V2G-15-D76-90°
- 2x Svetidlo - BGP623 T25 1xLED 159-4S/740 DW50 97W, 16000lm, 4000K, sklon 15°

Špecifikácia B: Stožiar kužeľový:

- výška 6m bez príruby, typ STK 76/60/3
- vyloženie 2,0m, V1T-20-D76
- Svietidlo - BGP623 T25 1xLED 159-4S/757 DPR1 97W, 16000lm, 5700K, sklon 0° (priechodové s pravostrannou optikou)

Špecifikácia B1: Stožiar priechodu pre chodcov:

- výška 6m bez príruby, typ OSUD-OP-06
- vyloženie 3,0m, V1T-30-D114
- Svietidlo - BGP623 T25 1xLED 159-4S/757 DPR1 97W, 16000lm, 5700K, sklon 0° (priechodové s pravostrannou optikou)

Špecifikácia B2: Stožiar priechodu pre chodcov:

- výška 6m bez príruby, typ OSUD-OP-06
- vyloženie 3,0m, V1T-30-D114
- Svietidlo - BGP623 T25 1xLED 159-4S/757 DM11 97W, 16000lm, 5700K, sklon 15°

POZNÁMKA 1:

Pre založenie základov stožiarov VO sa predpokladajú bežné základové pomery vyskytujúce sa pri stavbe pozemných objektov na území Slovenska t.j. základovú pôdu tvoria súdržné zeminy bez prítomnosti spodnej vody, zeminy skupiny F tuhé a lepšie, zeminy skupiny S a G stredne utiahnuté a lepšie, hominy skupiny R bez obmedzenia. Po výkope základovej jamy pre stožiar je potrebné zistiť druh a kvalitu základovej pôdy inžiniersko-geologickým prieskumom alebo odborným odhadom inžinierskym geológom, ktorým budú overené predpoklady výpočtu. V prípade, že sa pri realizácii stavby overia zeminy s inými charakteristikami (menej únosné, výskyt spodnej vody) ako bolo uvažované pri výpočte, je potrebné vykonať nové posúdenie založenia, na základe ktorého môže dôjsť k zmene rozmerov a prípadne aj hĺbky založenia. Pre betónový základ navrhovaných podperných bodov použijť betón: C 25/30 X0, XF1, XA1 (SK) CI 0,4-Dmax 32 - S2 (STN EN 206-1).

POZNÁMKA 2:

- NEODDELITELNOU SÚČASŤOU PROJEKTOVEJ DOKUMENTÁCIE JE VÝKRESOVÁ ČASŤ, SPRÁVA, VÝKAZ VÝMER.
- DODÁVATEL STAVBY MUSÍ PREŠTUDOVAŤ CELÚ PROJEKTOVÚ DOKUMENTÁCIU. V PRÍPADE ZISTENIA NEDOSTATKOV NA NE UPOZORNIŤ. PRED KAŽDÝM REALIZAČNÝM PROCESOM PREŠTUDOVAŤ DOTKNUTÉ, SÚVISIACE ČASTI PROJEKTOVEJ DOKUMENTÁCIE.
- PROJEKTOVÁ DOKUMENTÁCIA NENAHŔADZA VÝROBNÚ, DIELENSKÚ A MONTÁŽNU DOKUMENTÁCIU DODÁVATEĽA!
- DODÁVATEL MUSÍ DODRŽAŤ PLATNÉ VYHLÁŠKY A STN.

ISPO Inžinierske stavby Slovenská 86, 080 01 Prešov tel.: 051/74 636 95, 74 636 99		ZODP. PROJEKTANT IN VS IN
OBJEDNÁVATEĽ: SLOVENSKÁ SPRÁVA CIEST BRATISLAVA, IvaSC ŽILINA		
OKRES: PARTIZÁNSKE		KRAJ: TREŇČIANSKY
KAT.ÚZEMIE: PARTIZÁNSKE, MALÉ UHERCE, VEĽKÉ UHERCE, PAŽÍŤ		DÁTUM: 05/2019
STAVBA: Projektová dokumentácia modernizácií vybraných úsekov ciest I. triedy 1. etapa - I/64 Partizánske - Oslany, PD		STUPEŇ: DSP,DRS
OBJEKT: 620-00 Verejné osvetlenie v k.ú. Partizánske		Č. ZÁKAZKY: 2913/2018
PRÍLOHA: Detail osvetľovacích stožiarov		MIERKA: Č. PRÍLOHY: Č. SÚPRAVY: 6

D
620-00
ZVÄZOK 5